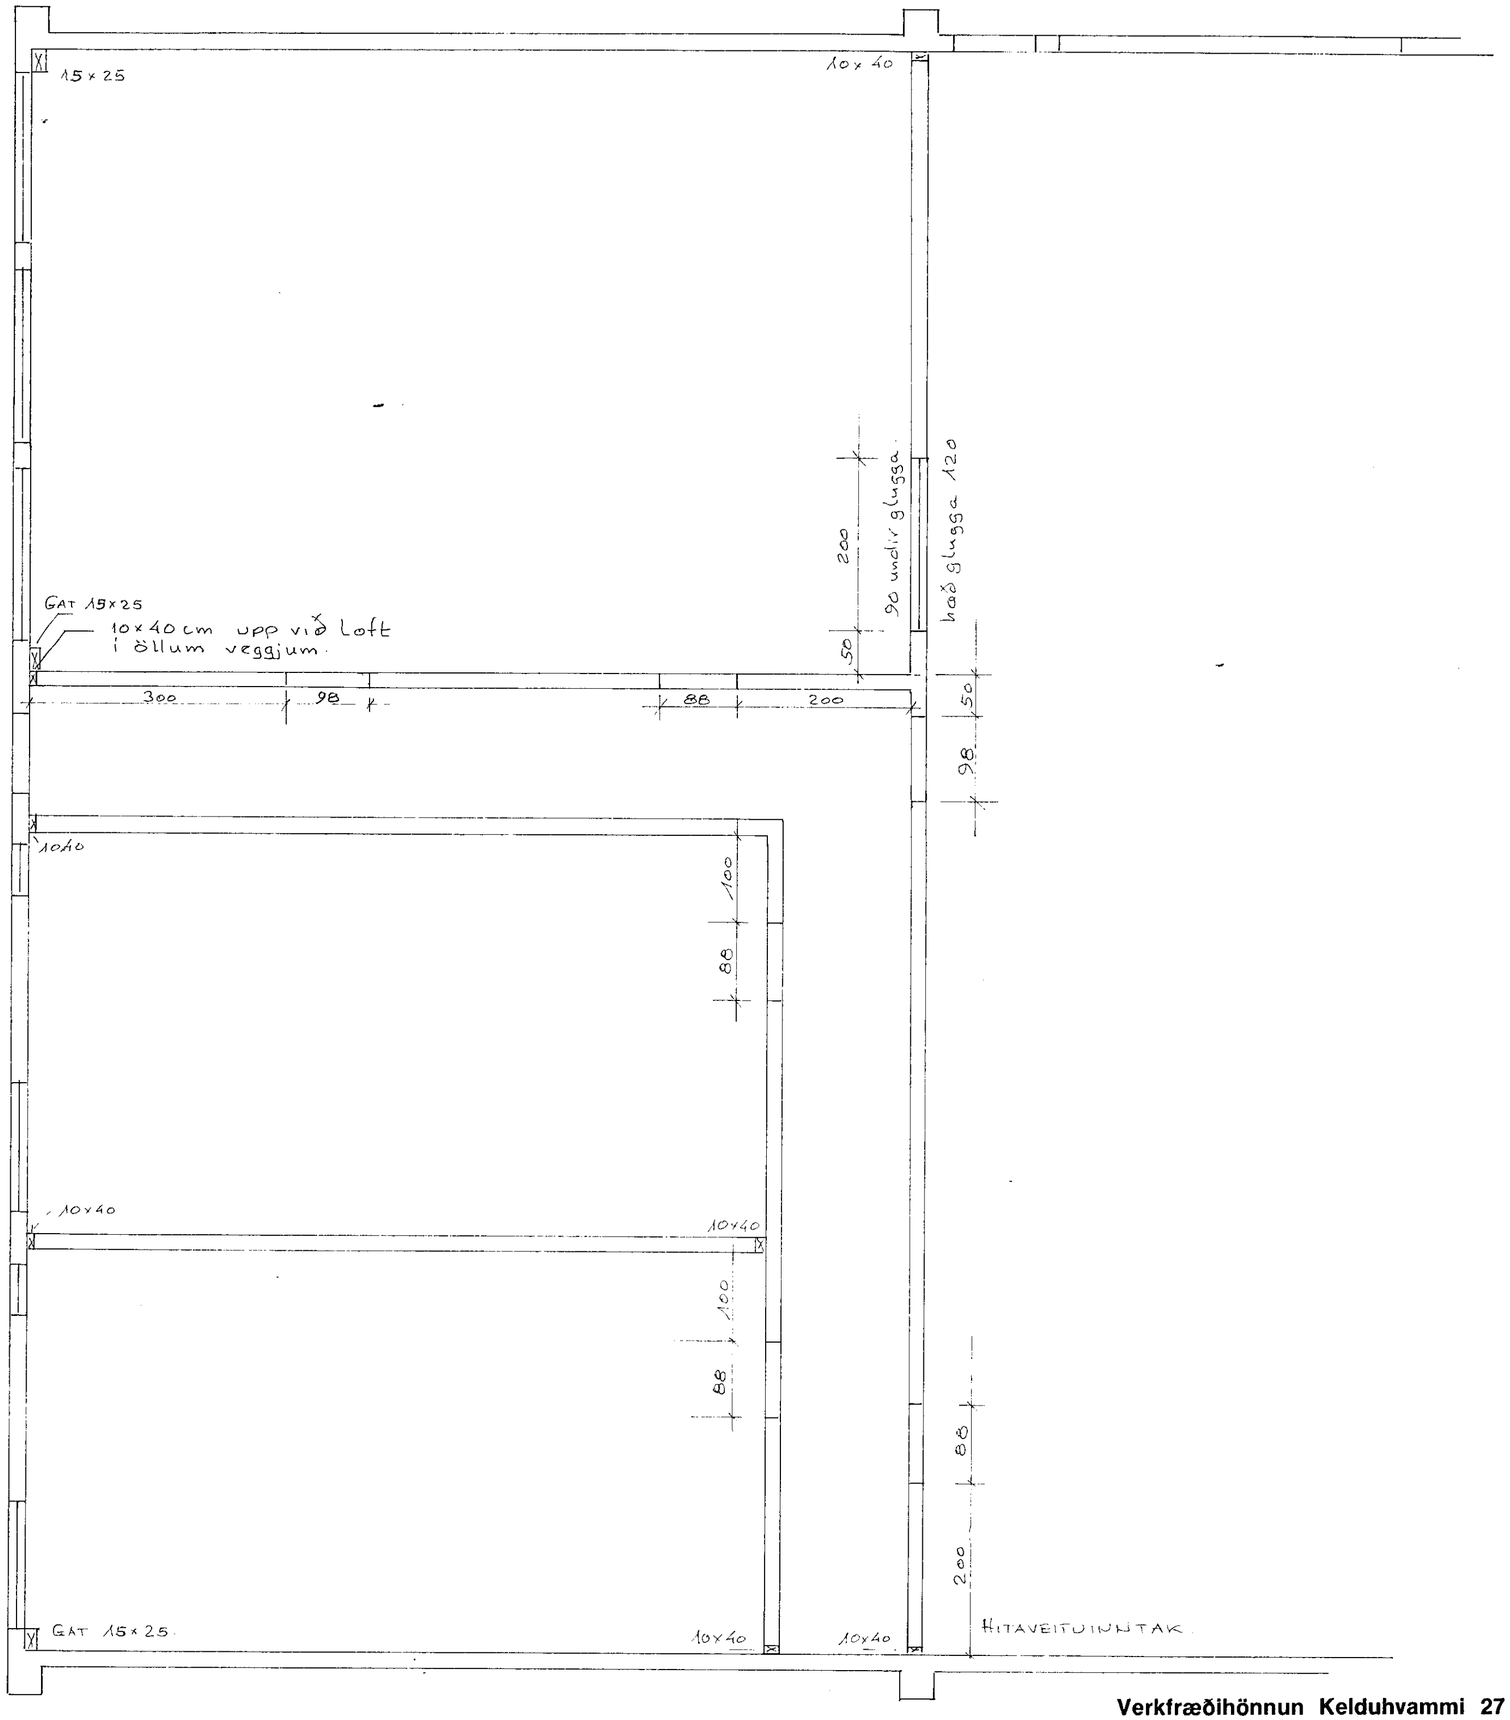

13. OKT. 1981
HAFNARFJARÐARKAUPSTAÐUR
BYGGINGAFULLTRÚINN

Verkfræðihönnun Kelduhvammi 27 Hafnarf. sími 51974

DAGS.	BREYTING	GJÖRT
HANNAÐ JB	JÓN BERGSSON DIPL. ING. VERKFR. M.V.F.Í.	BLAÐ. 22.
TEIKNAÐ JB	MELABRAUT 18 BÚH.	VERK.
YFIRFARIÐ JB	LOFT YFIR 1. hæð. Raufir.	
SAMÞYKKT	M=1: 50	DAGS. Sept'81.