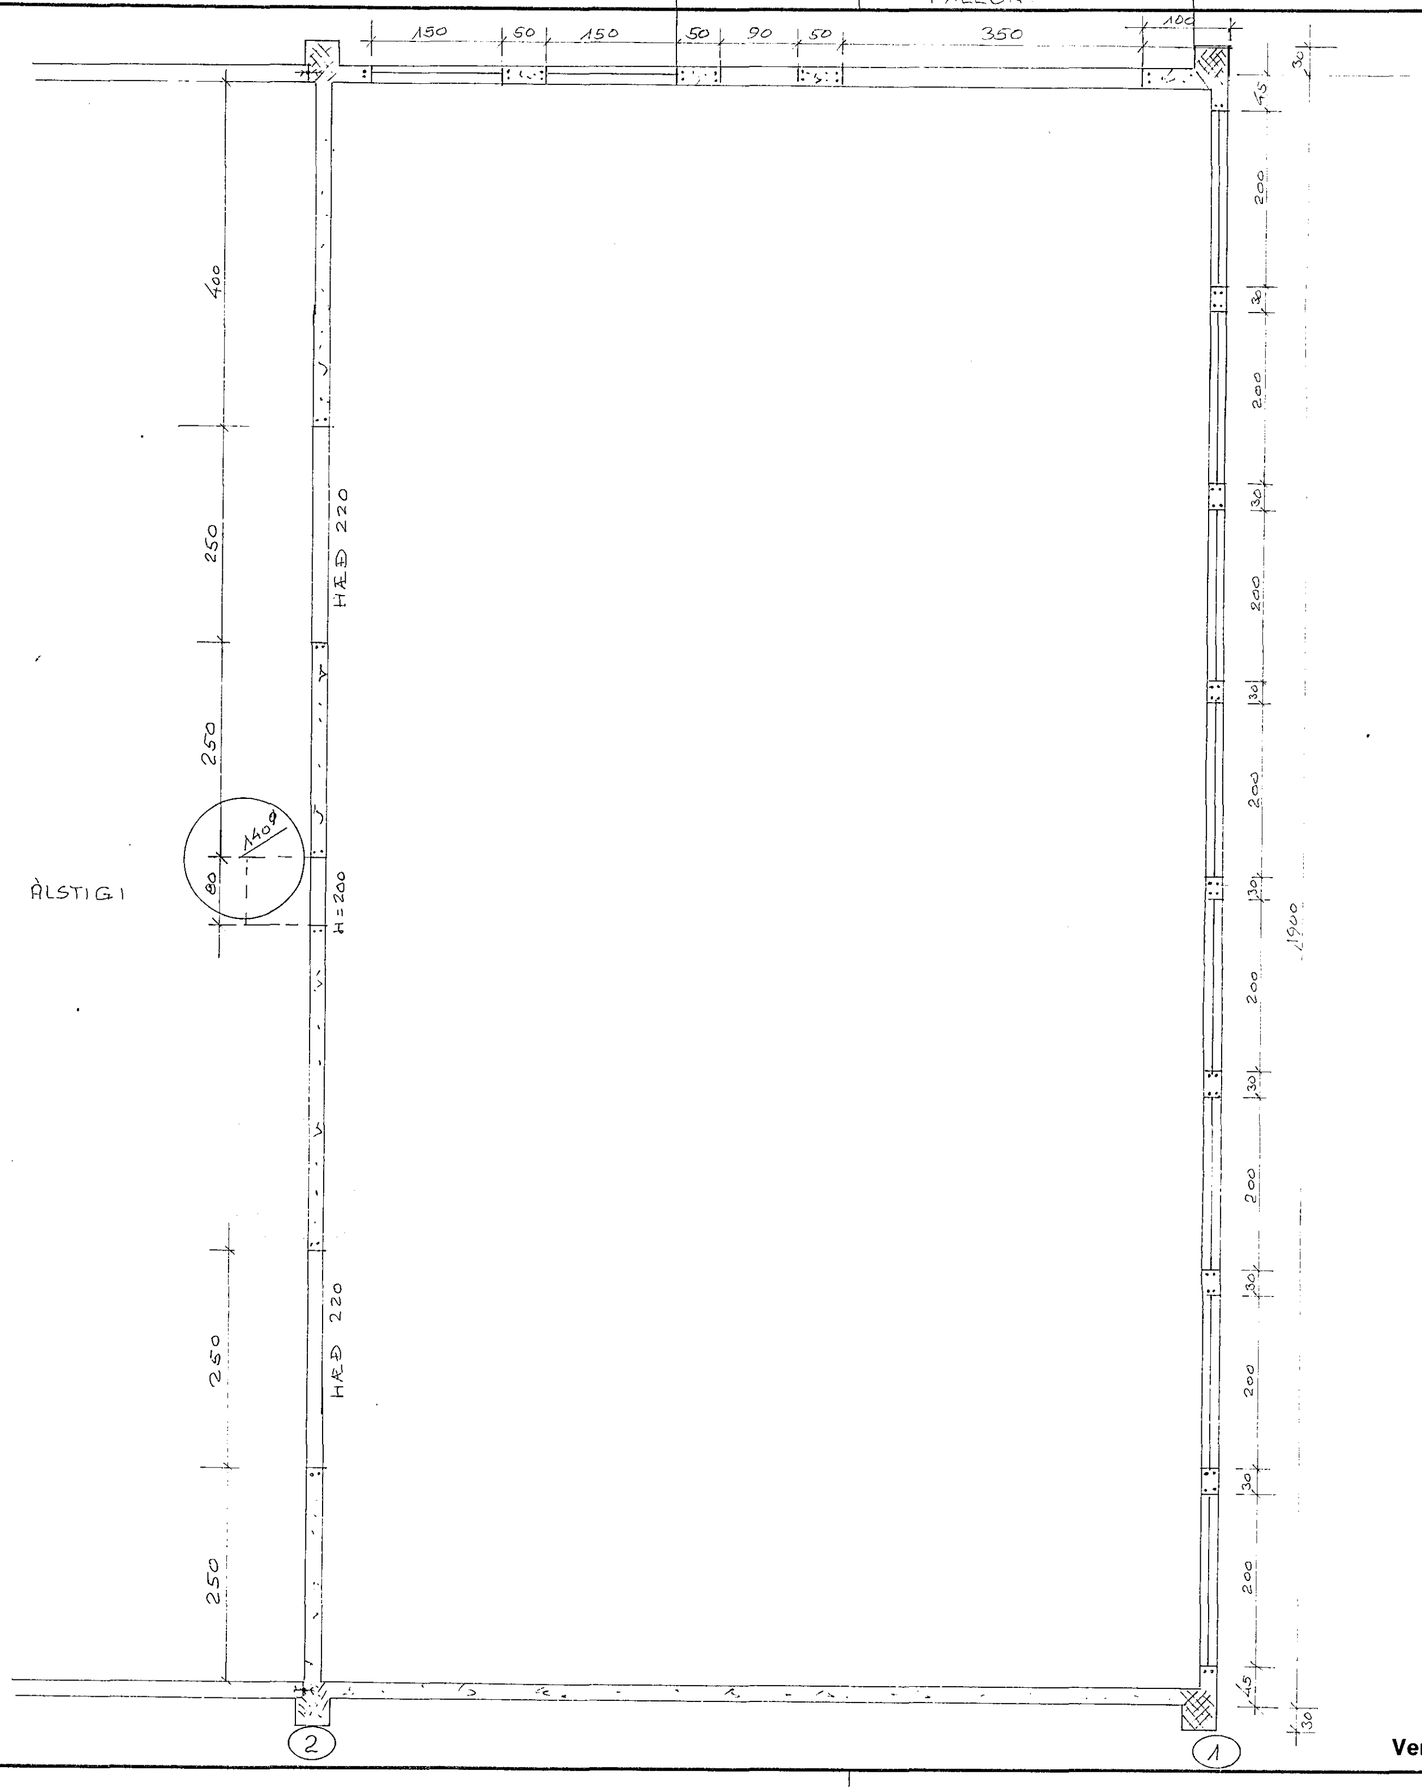

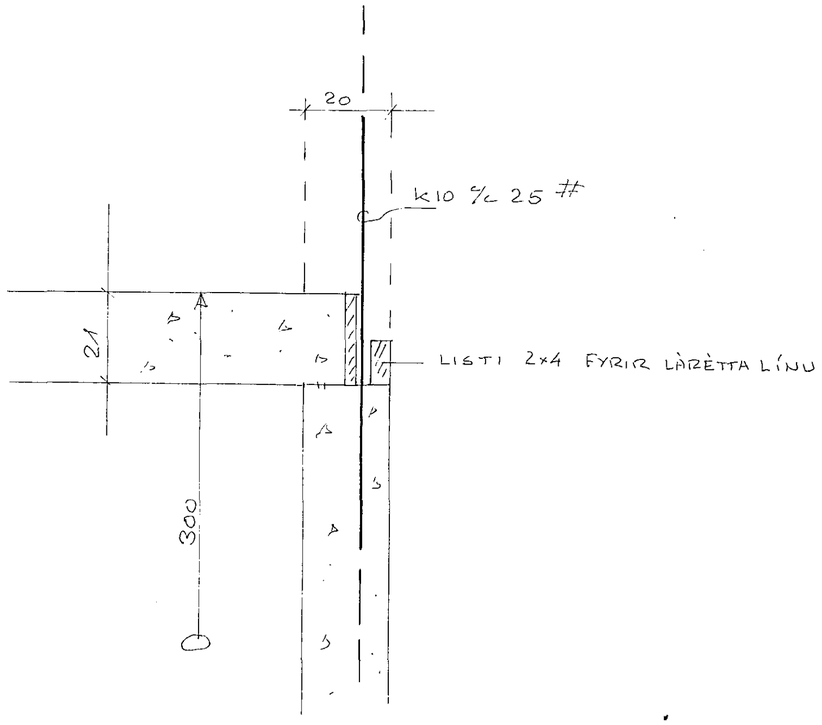

SNIÐ Í PLÖTUSKIL
1:10

HAFNARFJARÐARBÆR
26. sept. 1981
BYGGINGAFULLTRÚI

DAGS.	BREYTING	GJORT
HANNAÐ SB	JÓN BERGSSON DIPL. ING. VERKFR. M.V.F.Í.	BLAD. 18
TEIKNAÐ SB	MELABRAUT 18	VERK.
YFIRFARIÐ SB.	EFRI HÆÐ	
SAMÞYKKT	M=1: 50.	DAGS. Sept '81.

Verkfræðihönnun Kelduhvammi 27 Hafnarf. sími 51974