


Verktæðihönnun Kelduvyami 27 Hafnarf. sími 51974

DAGS.	BRETTING	
HANNAÐ	JÓN BERGSSON	VERKFR. M.V.F.I.
TEIKNAD	MELABRAUT 19	VERK.
VERFAÐ	DVERGULIÐ	
SAMDYKKT		
M=1:50	DAGS.	APRIL 83

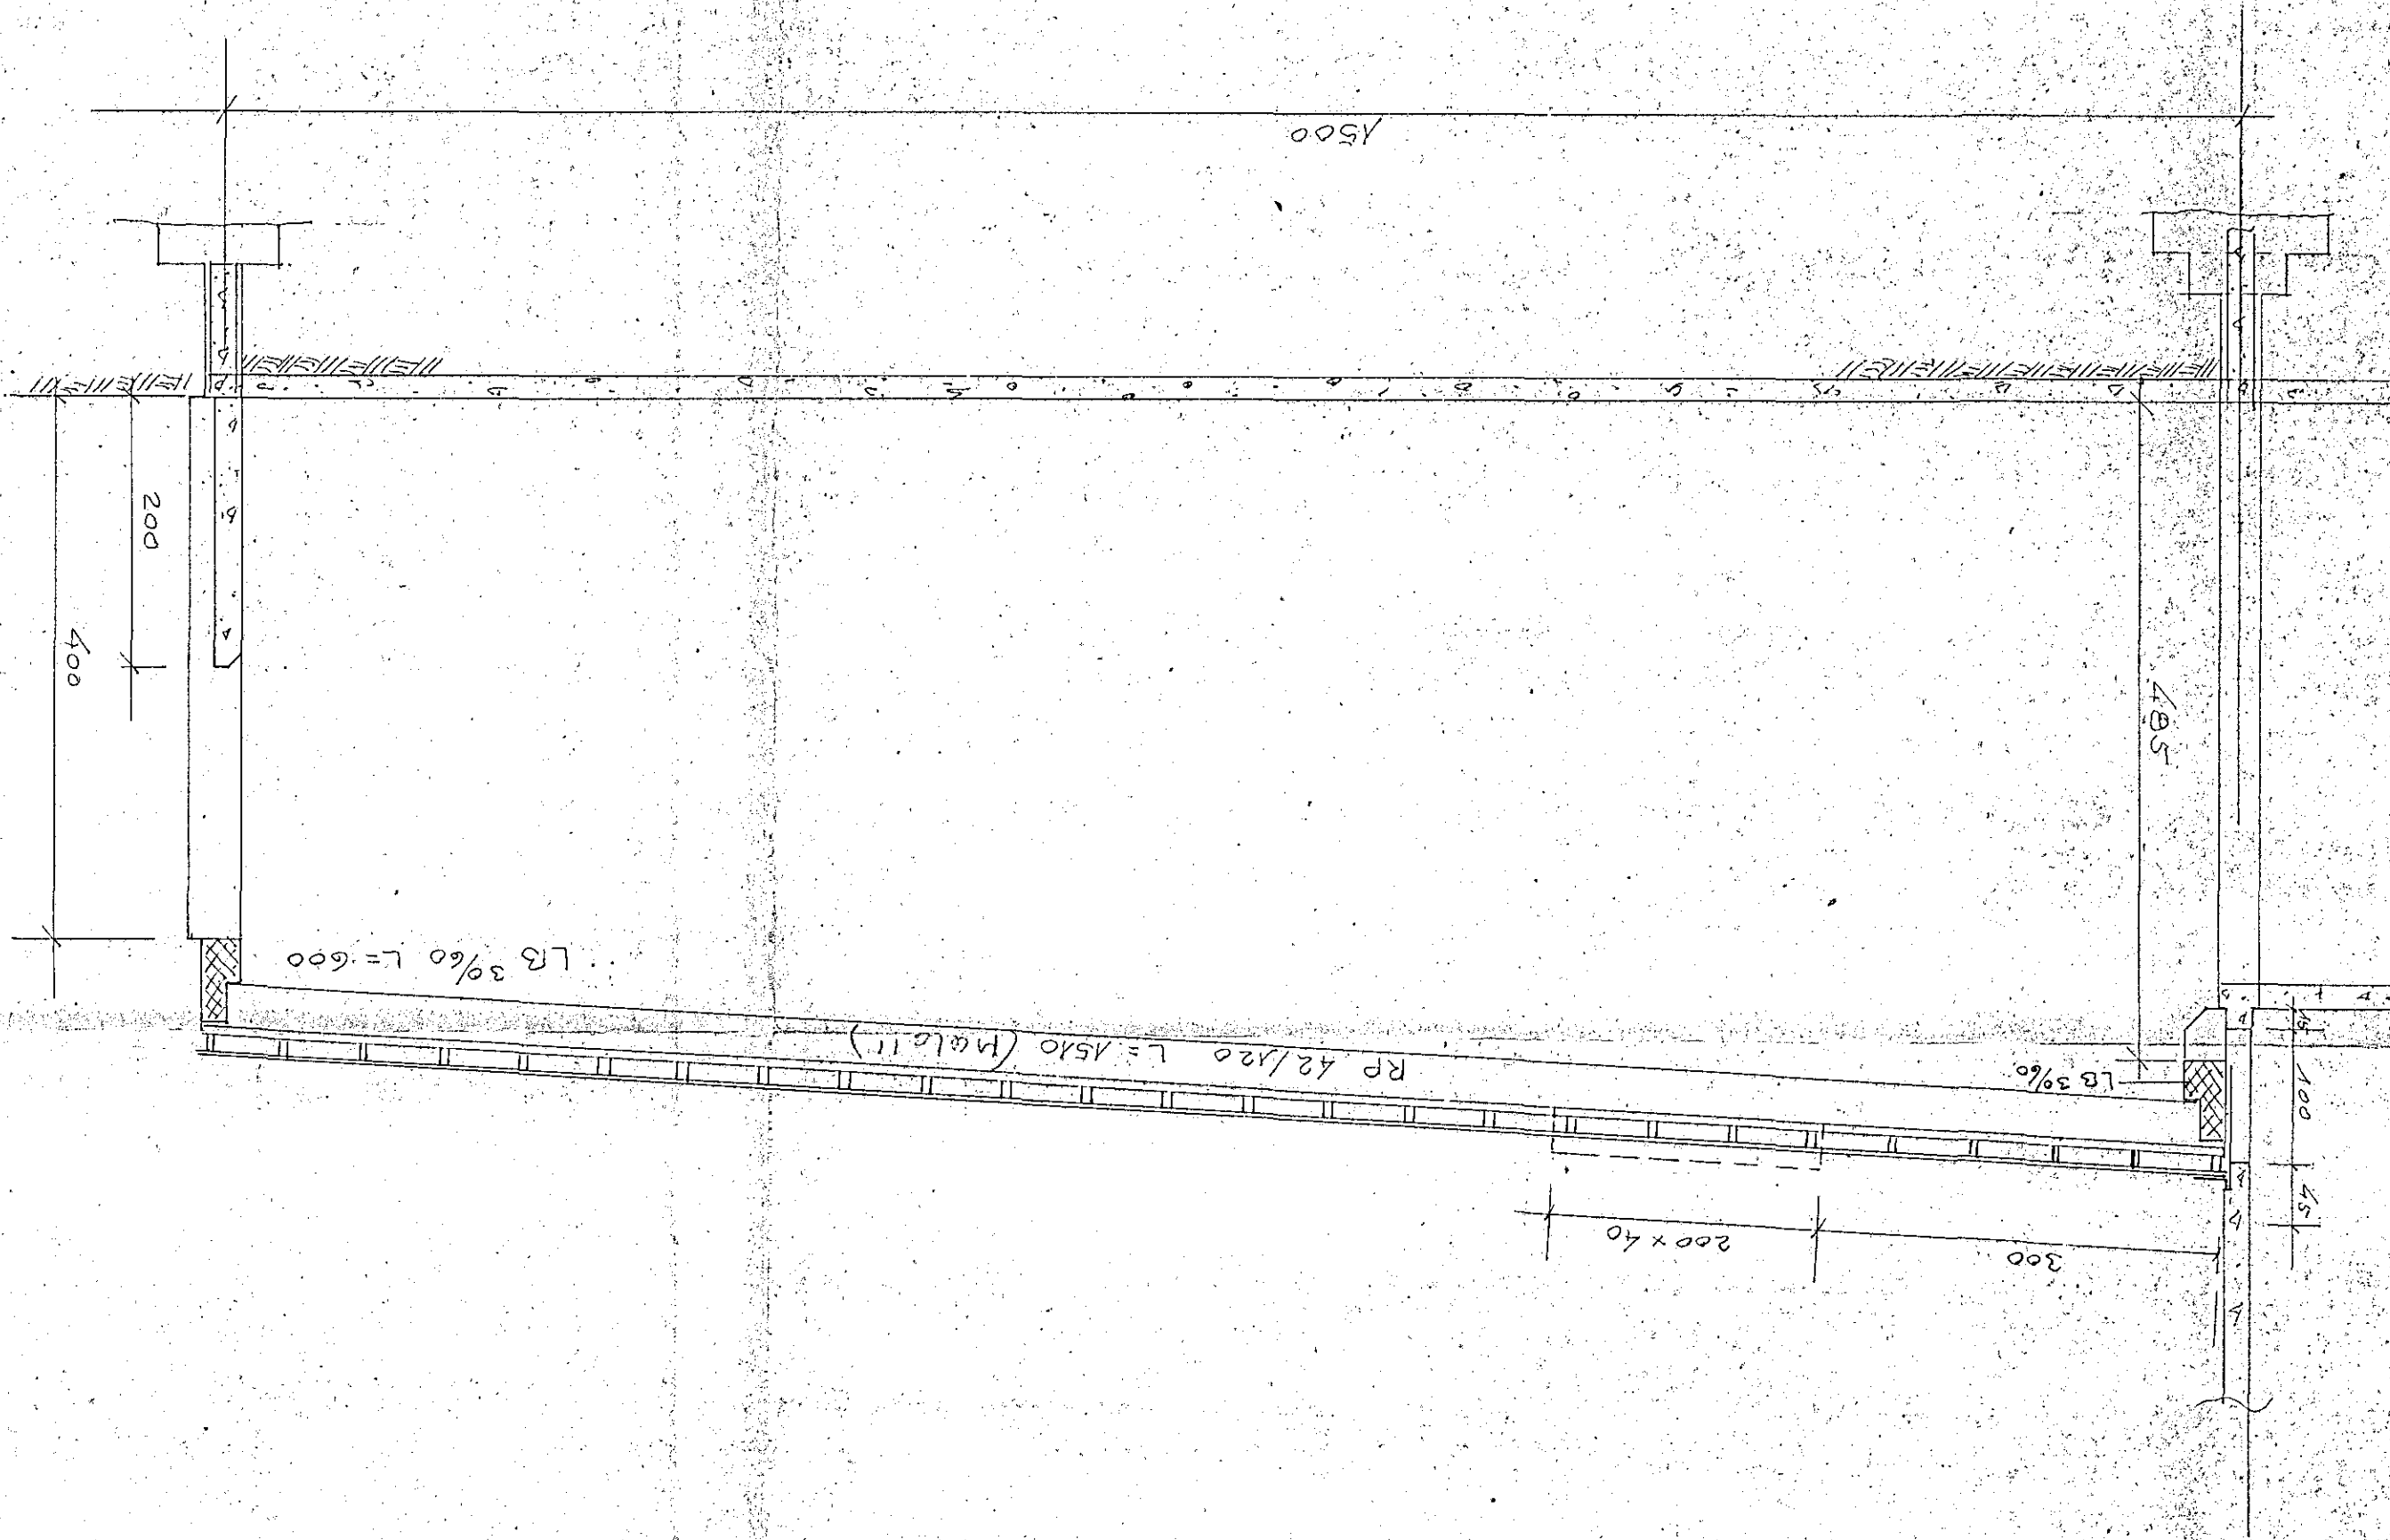

24. mar 1983
 FNAARJARDABER
 BGGINGAFULLTRUÐUR