

2x4 stiksperrur, hálklætt á vindskeiðum 1x6
 2x8 sperrur
 boltaðar í eyru á steinbitum 1/2" galv.
 60cm m/m


Strengjasteypubitar með ísteyptum egrum

Bárujárn
 þakpappi
 2" plast.

Allir boltar og saumur galv
 tré, sem snertir stein eða járn, fuavarid

RB Lykkjur yfir ísteyptum sperruendum

pak. 1:100

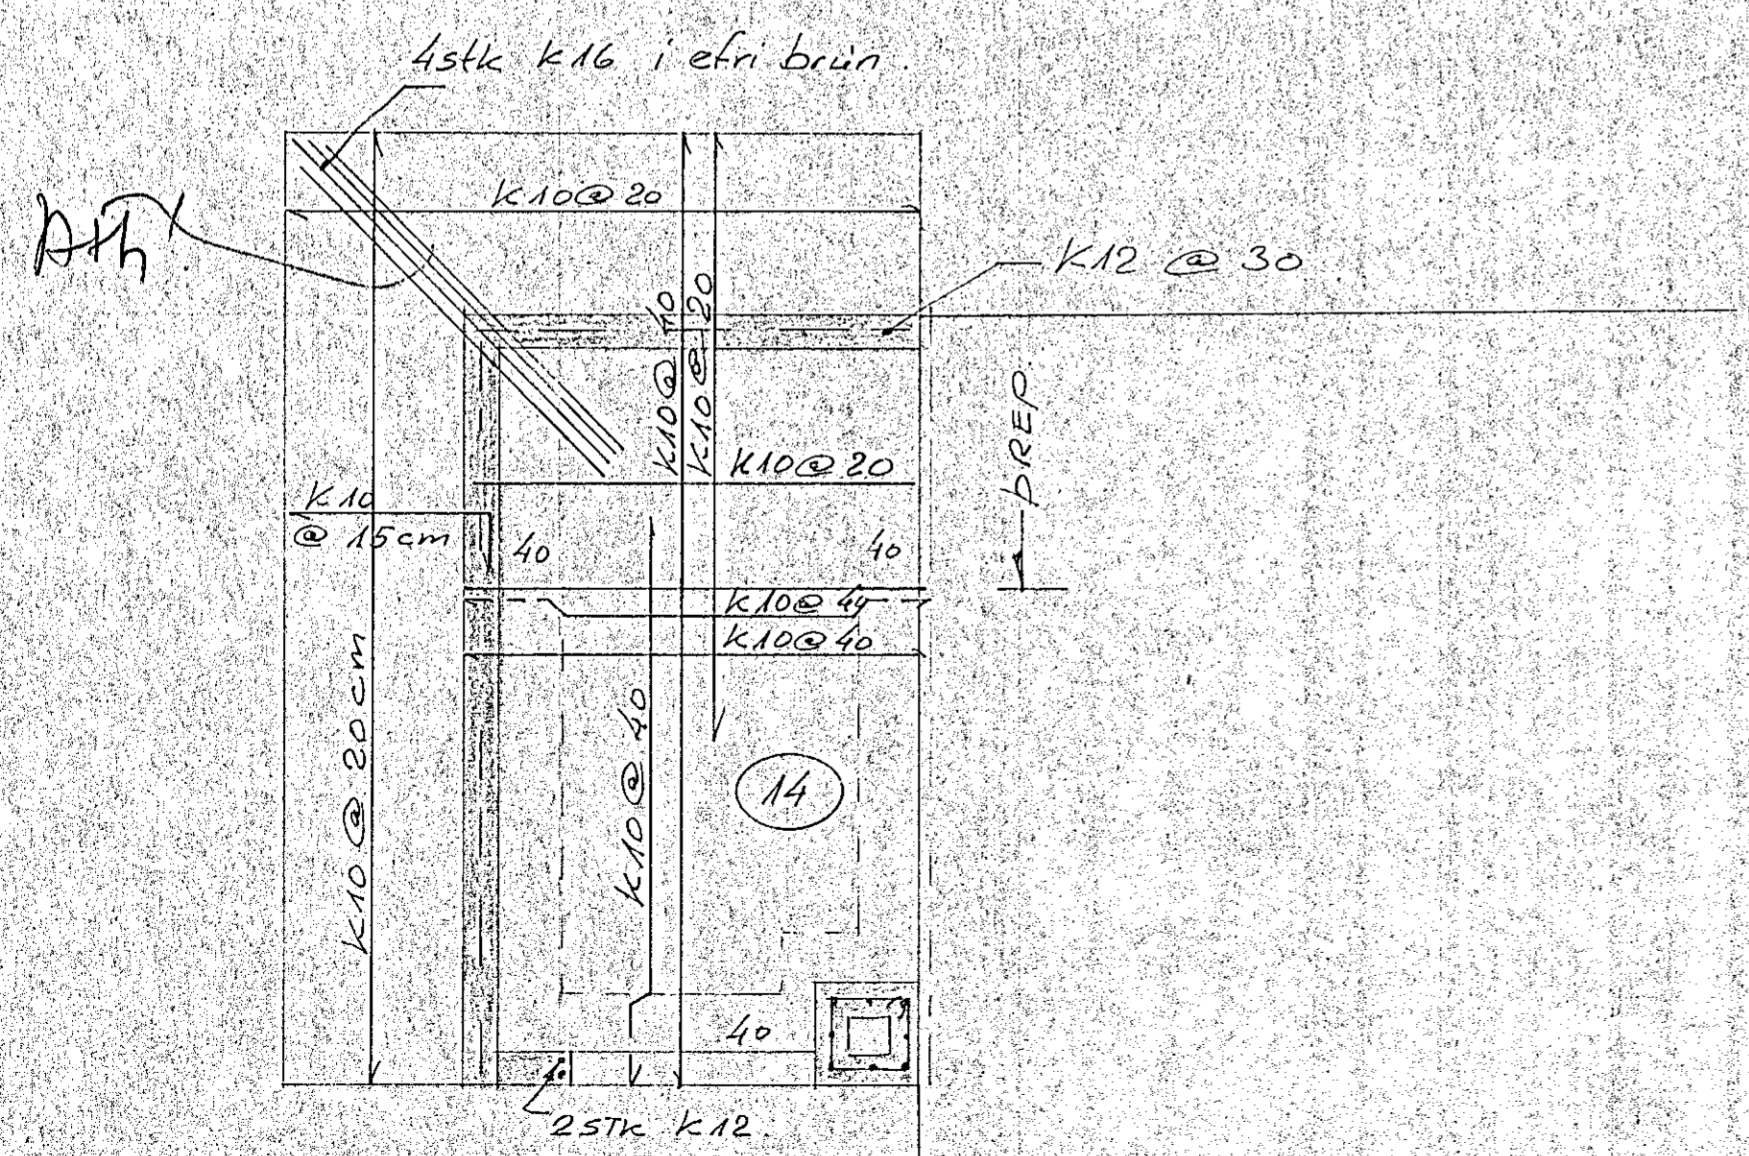

Kyndiðlefi og tröppur
 1:50



DAGS.	BREYTING	GJORT
HÁNNAD JB	JÓN BERGSSON DIPL. ING.	VERKFR. M.V.F.I.
TEIKNAD JB	Hringnöt 1/4.	
YFIRFARID JB	pak,	
SAMÞYKKT	M=1:	DAGS.