



GRUNNMÝND 1:50

Í VEGGI AÐ ÞAKIÐ FÝLLIÐ
 KEMUR TÚÐ FÓLD ÞAKJAGRIND
 50R. TEIKNIÐ AÐ ÚJÐIÐ STÖÐUM
 Í AÐRA VEGGI EINFÓLD ÞAKJAGRIND
 K10 225 mm

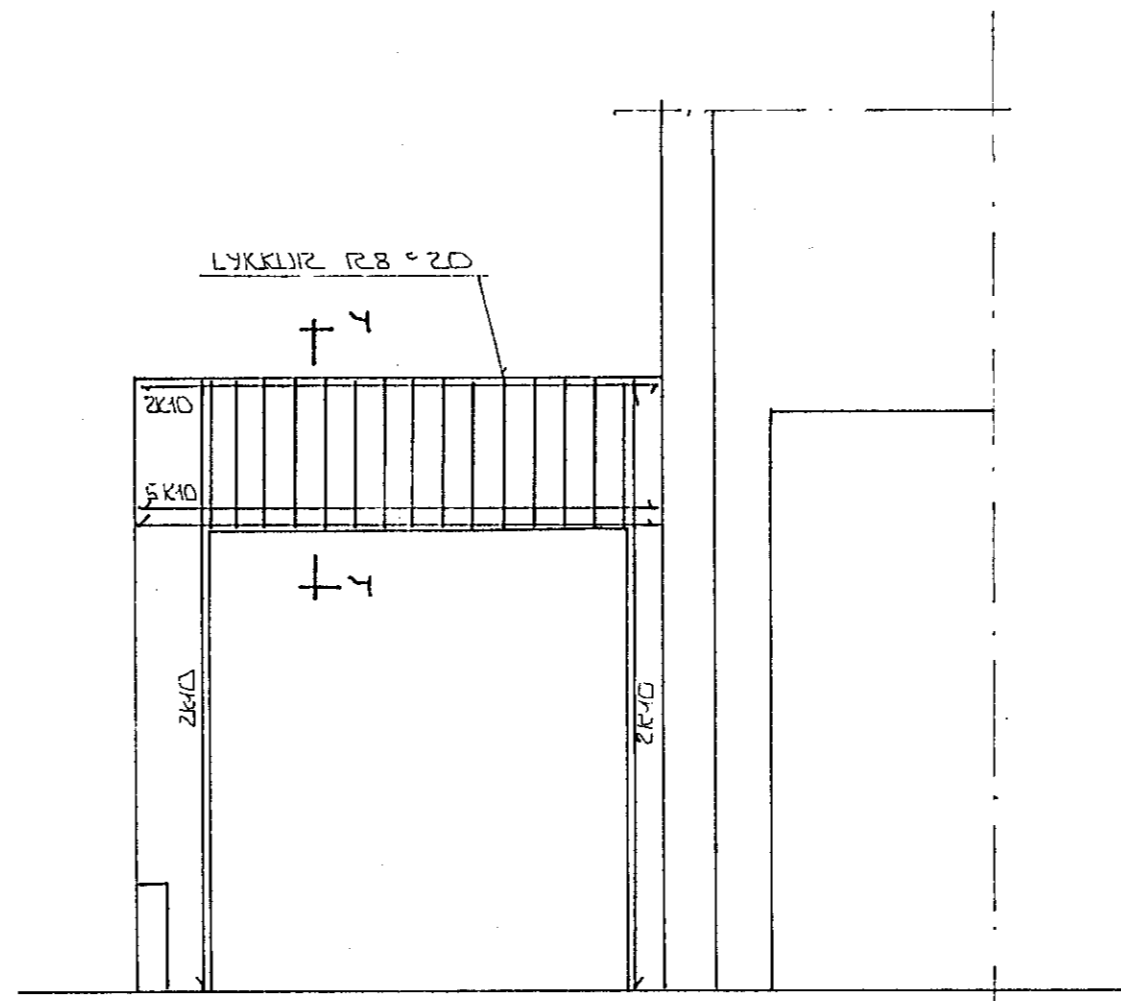


ÁSÝND 3-3 ~ 1:50

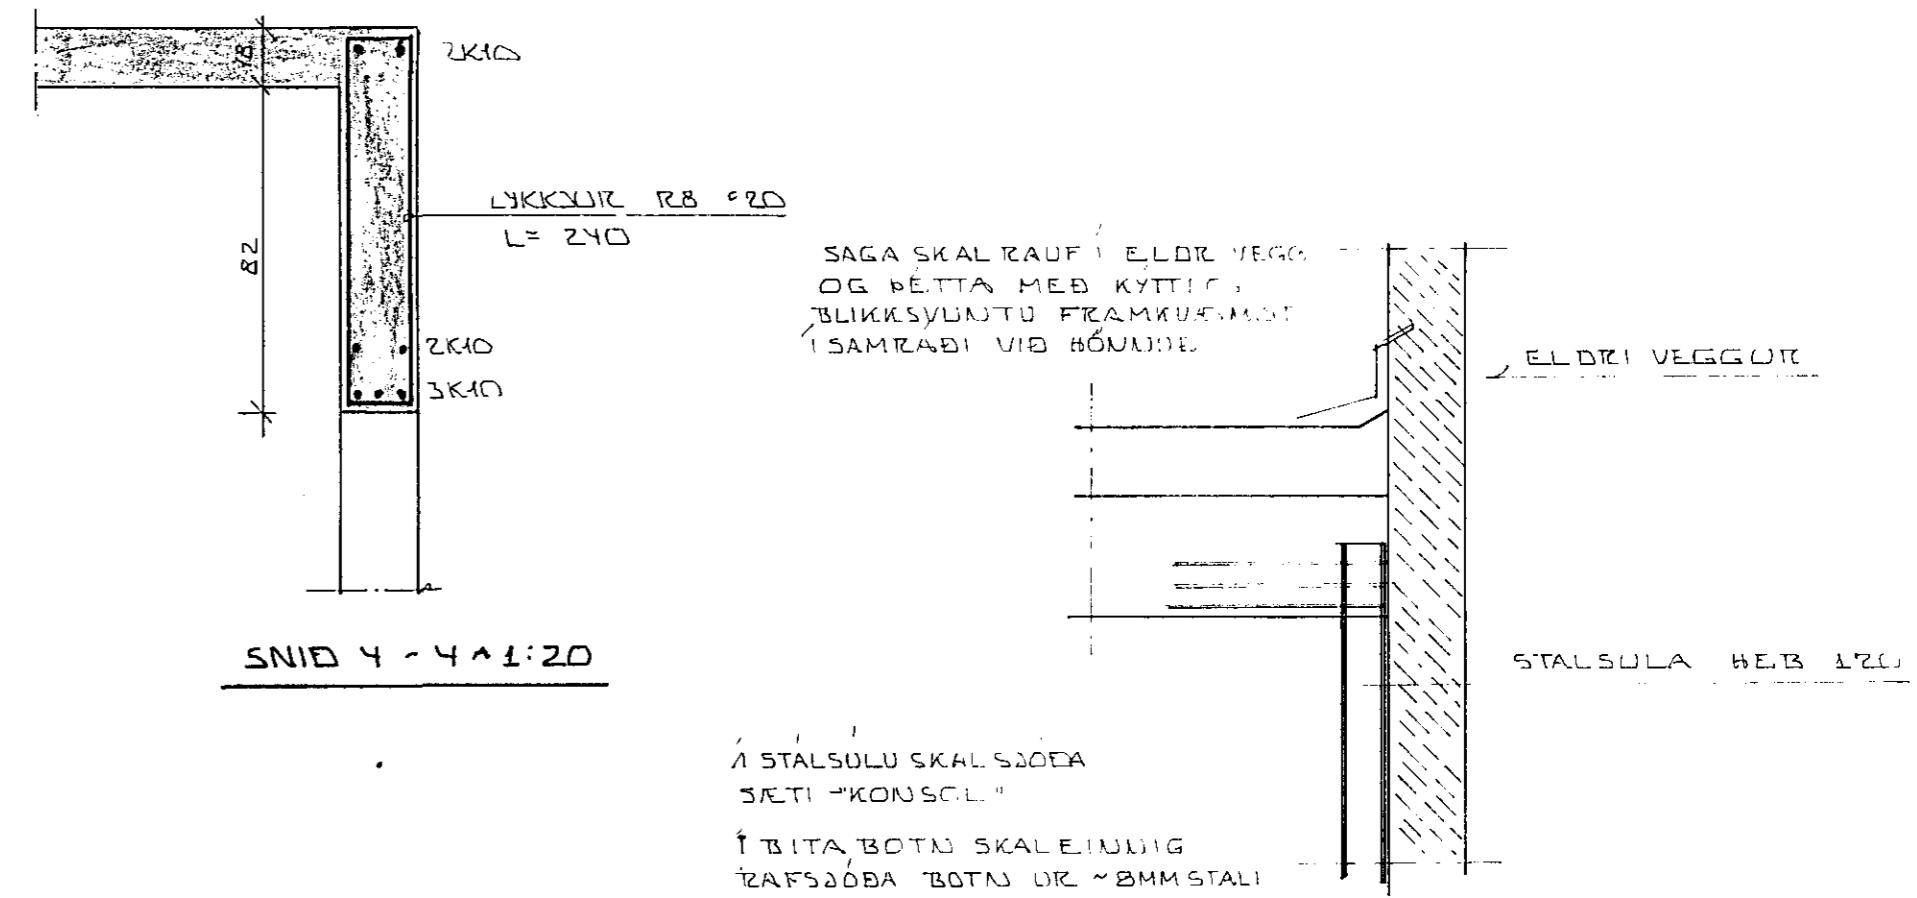


SNÍÐ 4-4 ~ 1:20


SNÍÐ 6-6 1:20

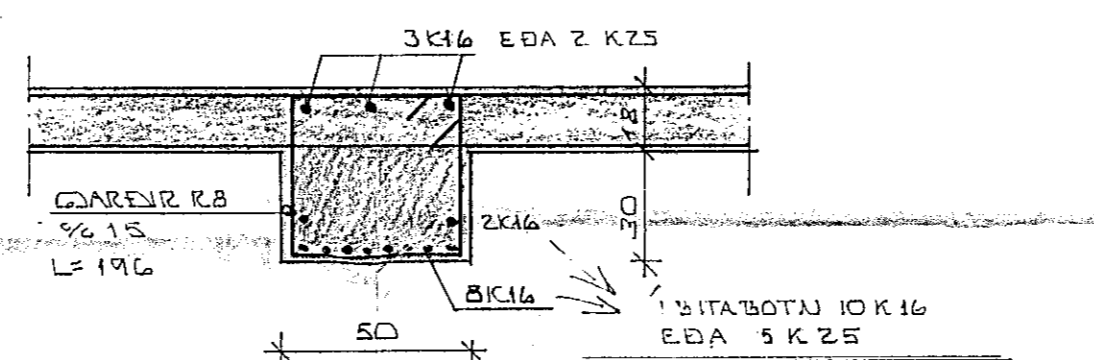


SNÍÐ 5-5 Í ÞÍTA ~ 1:20

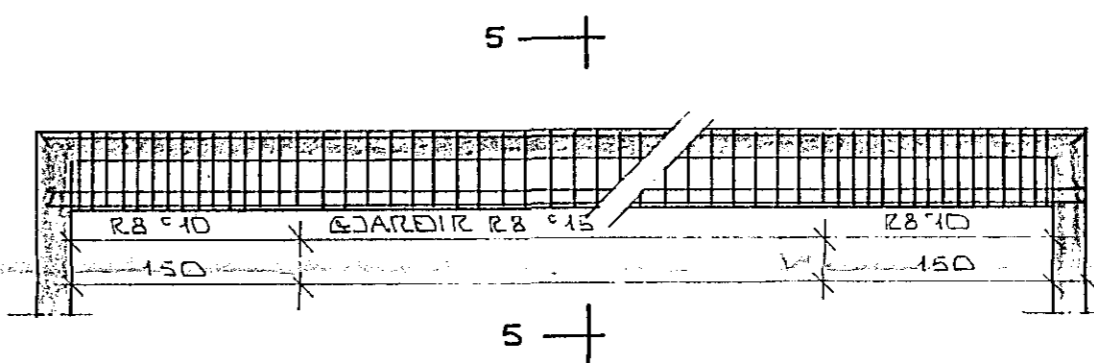

ÞÍTI 6-6 ~ 1:50

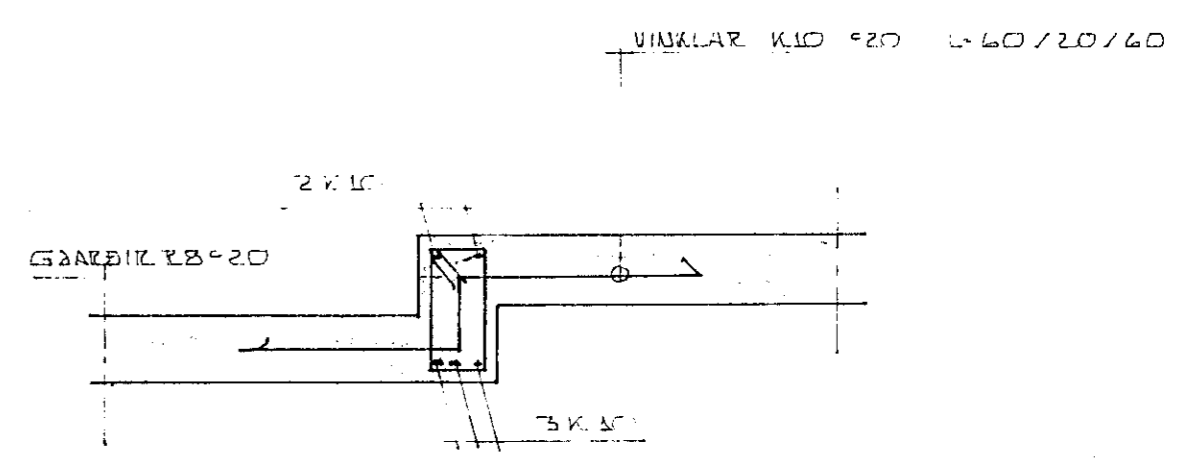

SNÍÐ 7-7 1:20

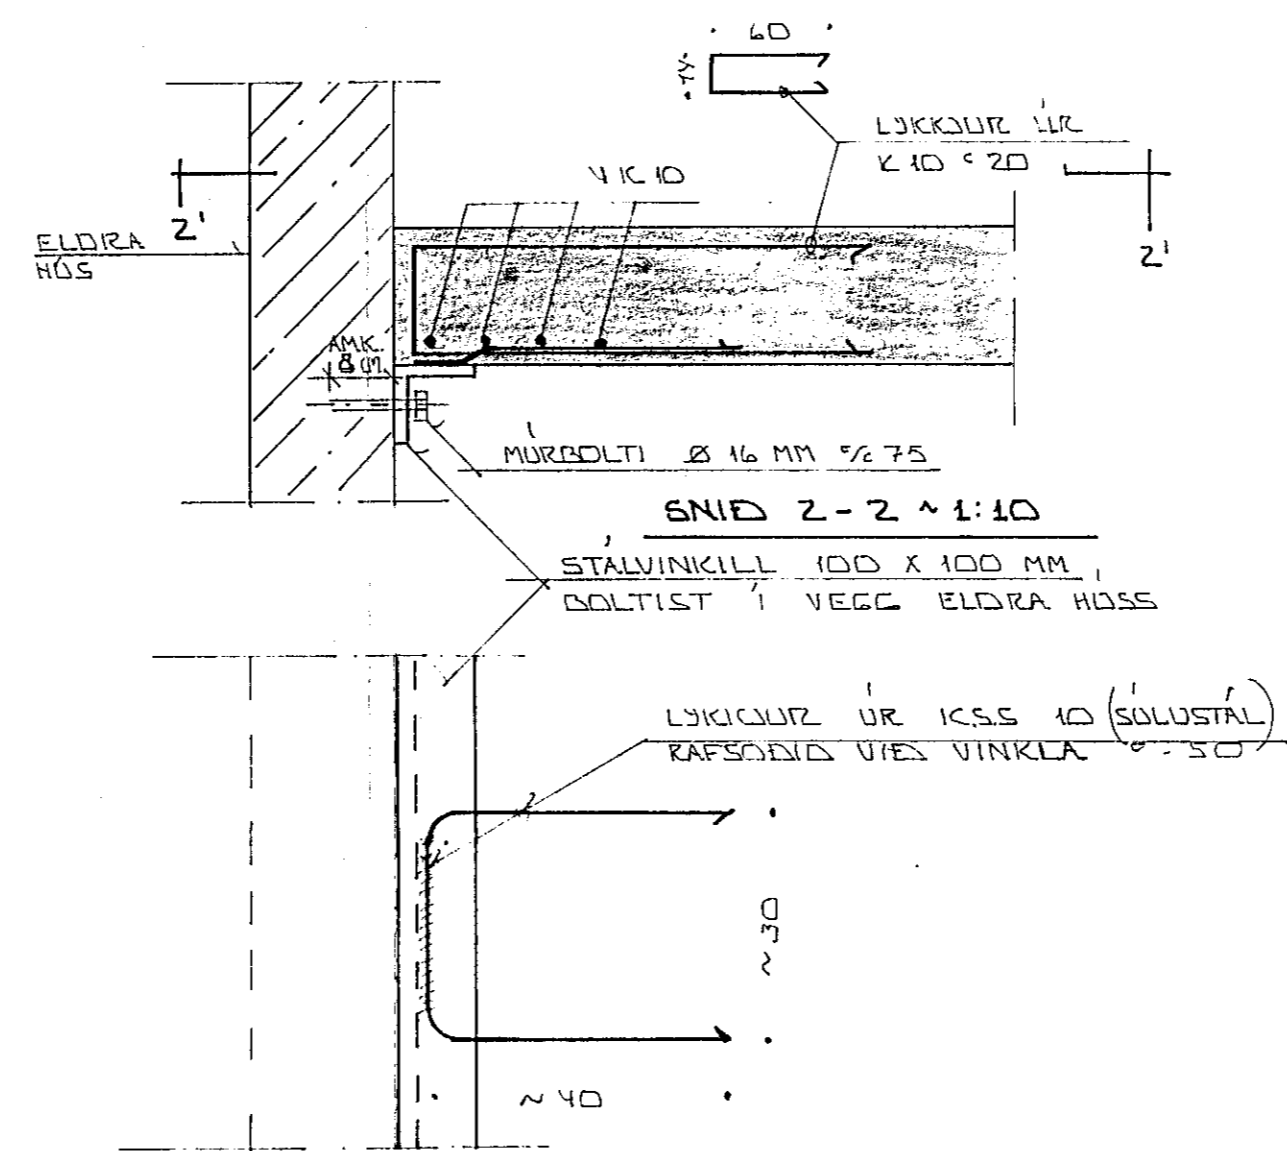

2-2 ~ 1:10

SKYRINGAR:
 ALMENNAR SKYRINGAR SJA BL. 1-01
 UNDRISTÖÐUR OG SERM. SÁ BL. NR. 1-02



BR. NR.	DAGS	EBLI BREVINGAR	SIGN.
	MELABRAUT 23 HAFNARFJARDI		DAGS MARS '85
	BOÐJAFRÍÐI		HANNAÐ
			TEIKNM. 8
			VERK NR. 8408
	MELIKV. 1:50 ~ 1:20 ~ 1:10		BLAD NR.
	SIGURÐUR ÞORLEIFSSON TEKNIFRÆÐINGUR F.M.E.I.		
	STRANDGÖTU 11 HAFNARFJARDI SÍMI 54751		