


Sambýkkt á fundi bygginga-
nefndar þ. 14. 10. 1974
BYGGINGA-ULLTRÚINN
Í HAFNARFIRDI
E. Sigurðsson

Figurinn um eðlilega hléskurð
E. Sig.

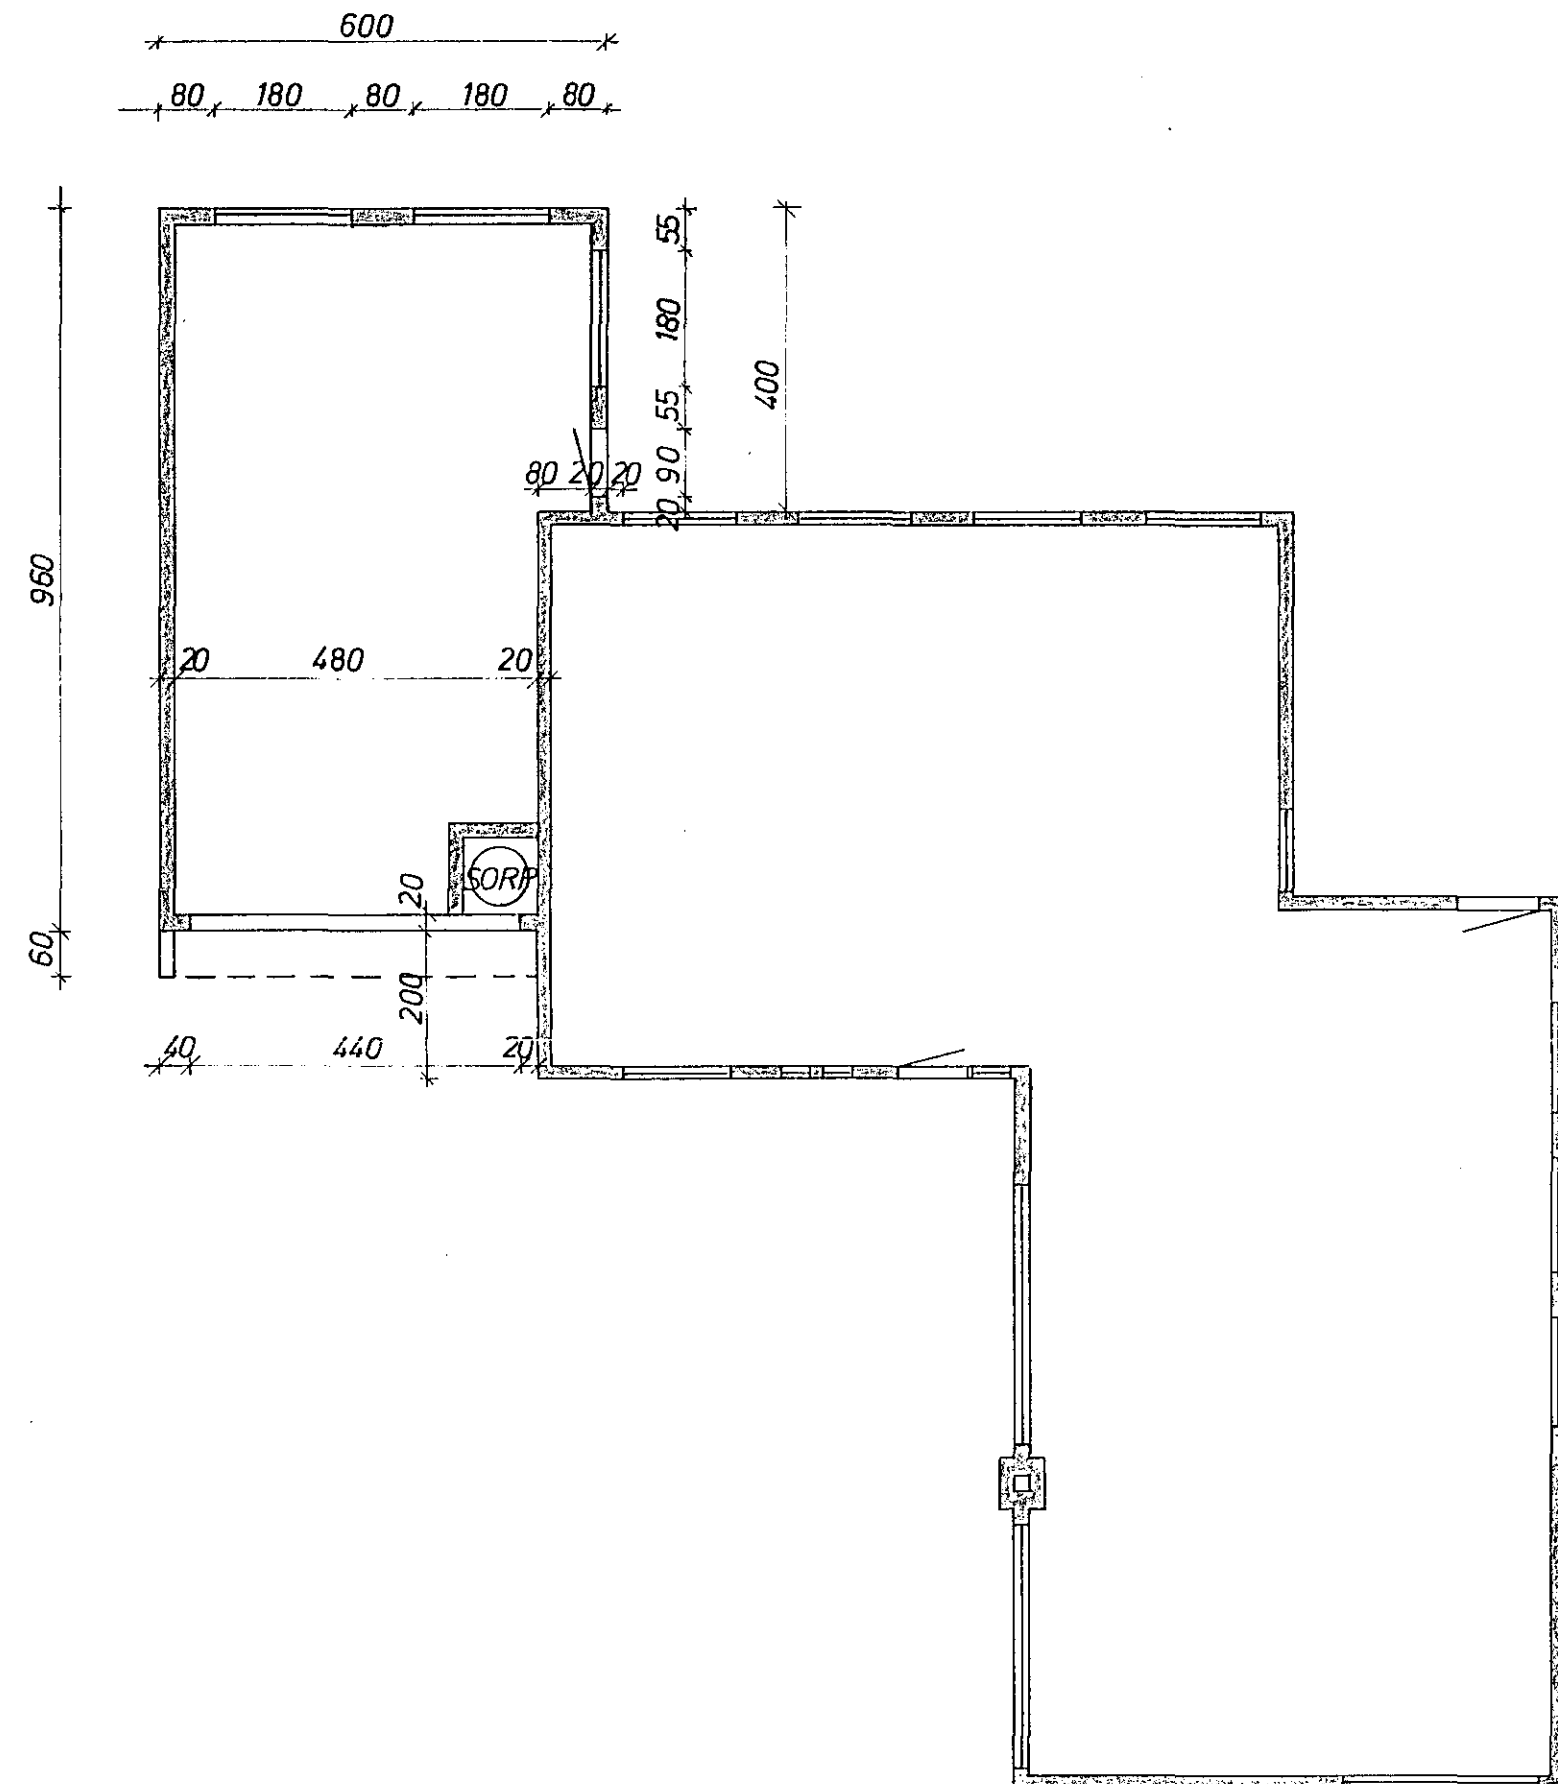

MÍÐVANGUR 11	MÆLIKVARDI 1:100	VERK	TEIKN NR
GRUNNMYND BÍLSKÚR	Hannað <i>H.B.</i> Teiknað <i>J.M.P.</i>	Yfirlitað Samb. <i>J.B.</i>	DAGS AGUST '74
JÓHANN GUNNAR BERGPÓRSSON VERKFR MVFI STRANDGÖTU 11 — HAFNARFIRDI — SÍMI 53315	BREYTT		