



SKÝRINGAR:

STEYPA B 200
 TIL HLIÐAR OG UNDIR GLUGGA OG DYR
 2 K10. EN YFIR 3K10. JÁRN NÁI AMK.
 60cm ÚT FYRIR OP
 ---- JÁRN Í EFRI BRÚN PLÖTU
 ---- NEDRI ----

Í STEYPUKIL VEGGJA K8c35 L=90

(15) PLÖTUYKKT Í cm

ADRAR SKÝRINGAR OG SNIÐ SJÁ TEIKN. NR 1.

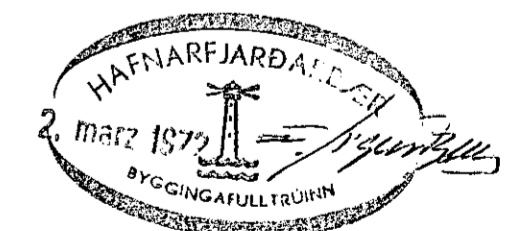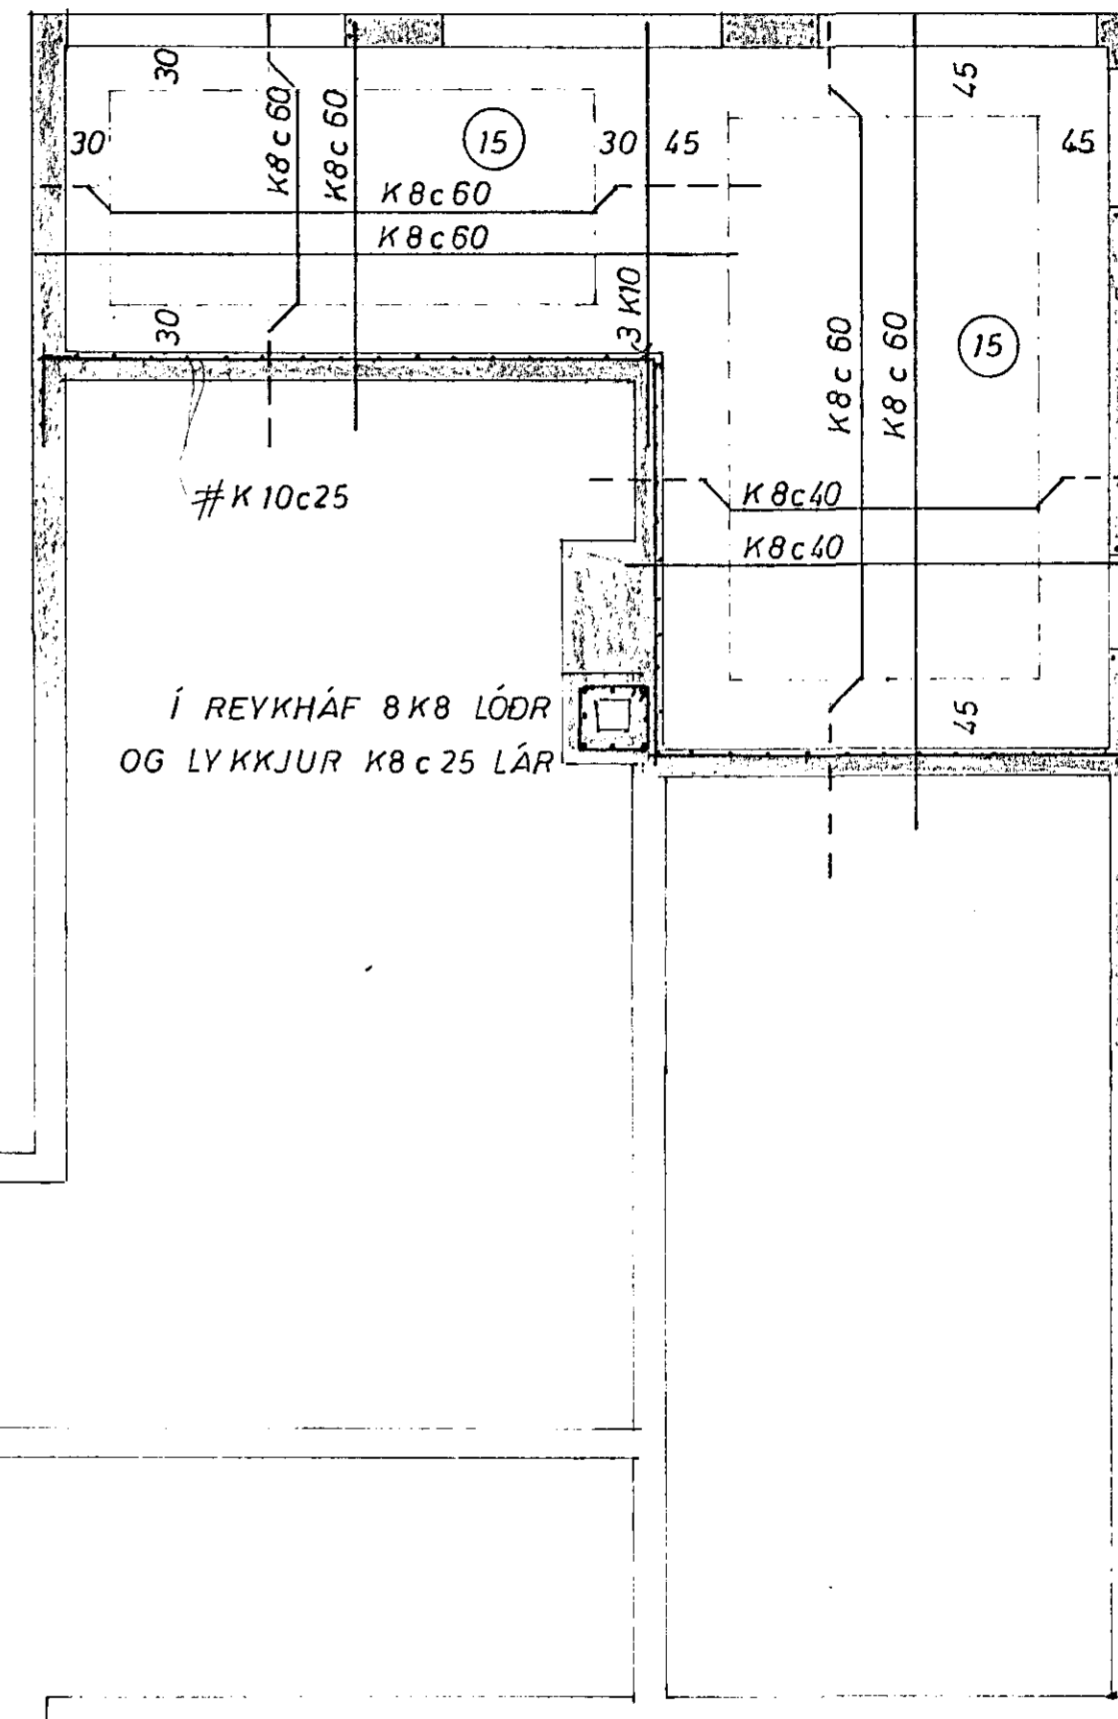

MIDVANGUR 15 HAFNARFIRÐI	MÆLIKVARÐI 1:50	VERK 7118	TEIKN NR 2
PLATA YFIR KJALLARA	Hannað: Teiknað: <i>JB</i>	Yfirfarið: Samþ: <i>JB</i>	DAGS FE BR 72
JÓHANN GUNNAR BERGPÓRSSON VERKFR MVFI KÖLDUKINN 9 - HAFNARFIRÐI - SÍMI 52895	BREYTT		