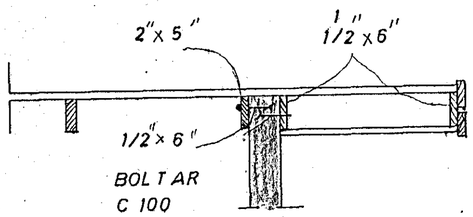

SNIÐ A 1:20

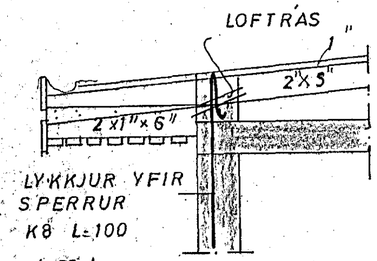

SNIÐ B 1:20

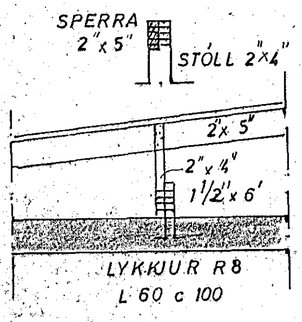

SNIÐ C 1:20

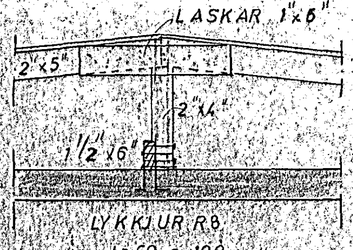

SNIÐ D 1:20

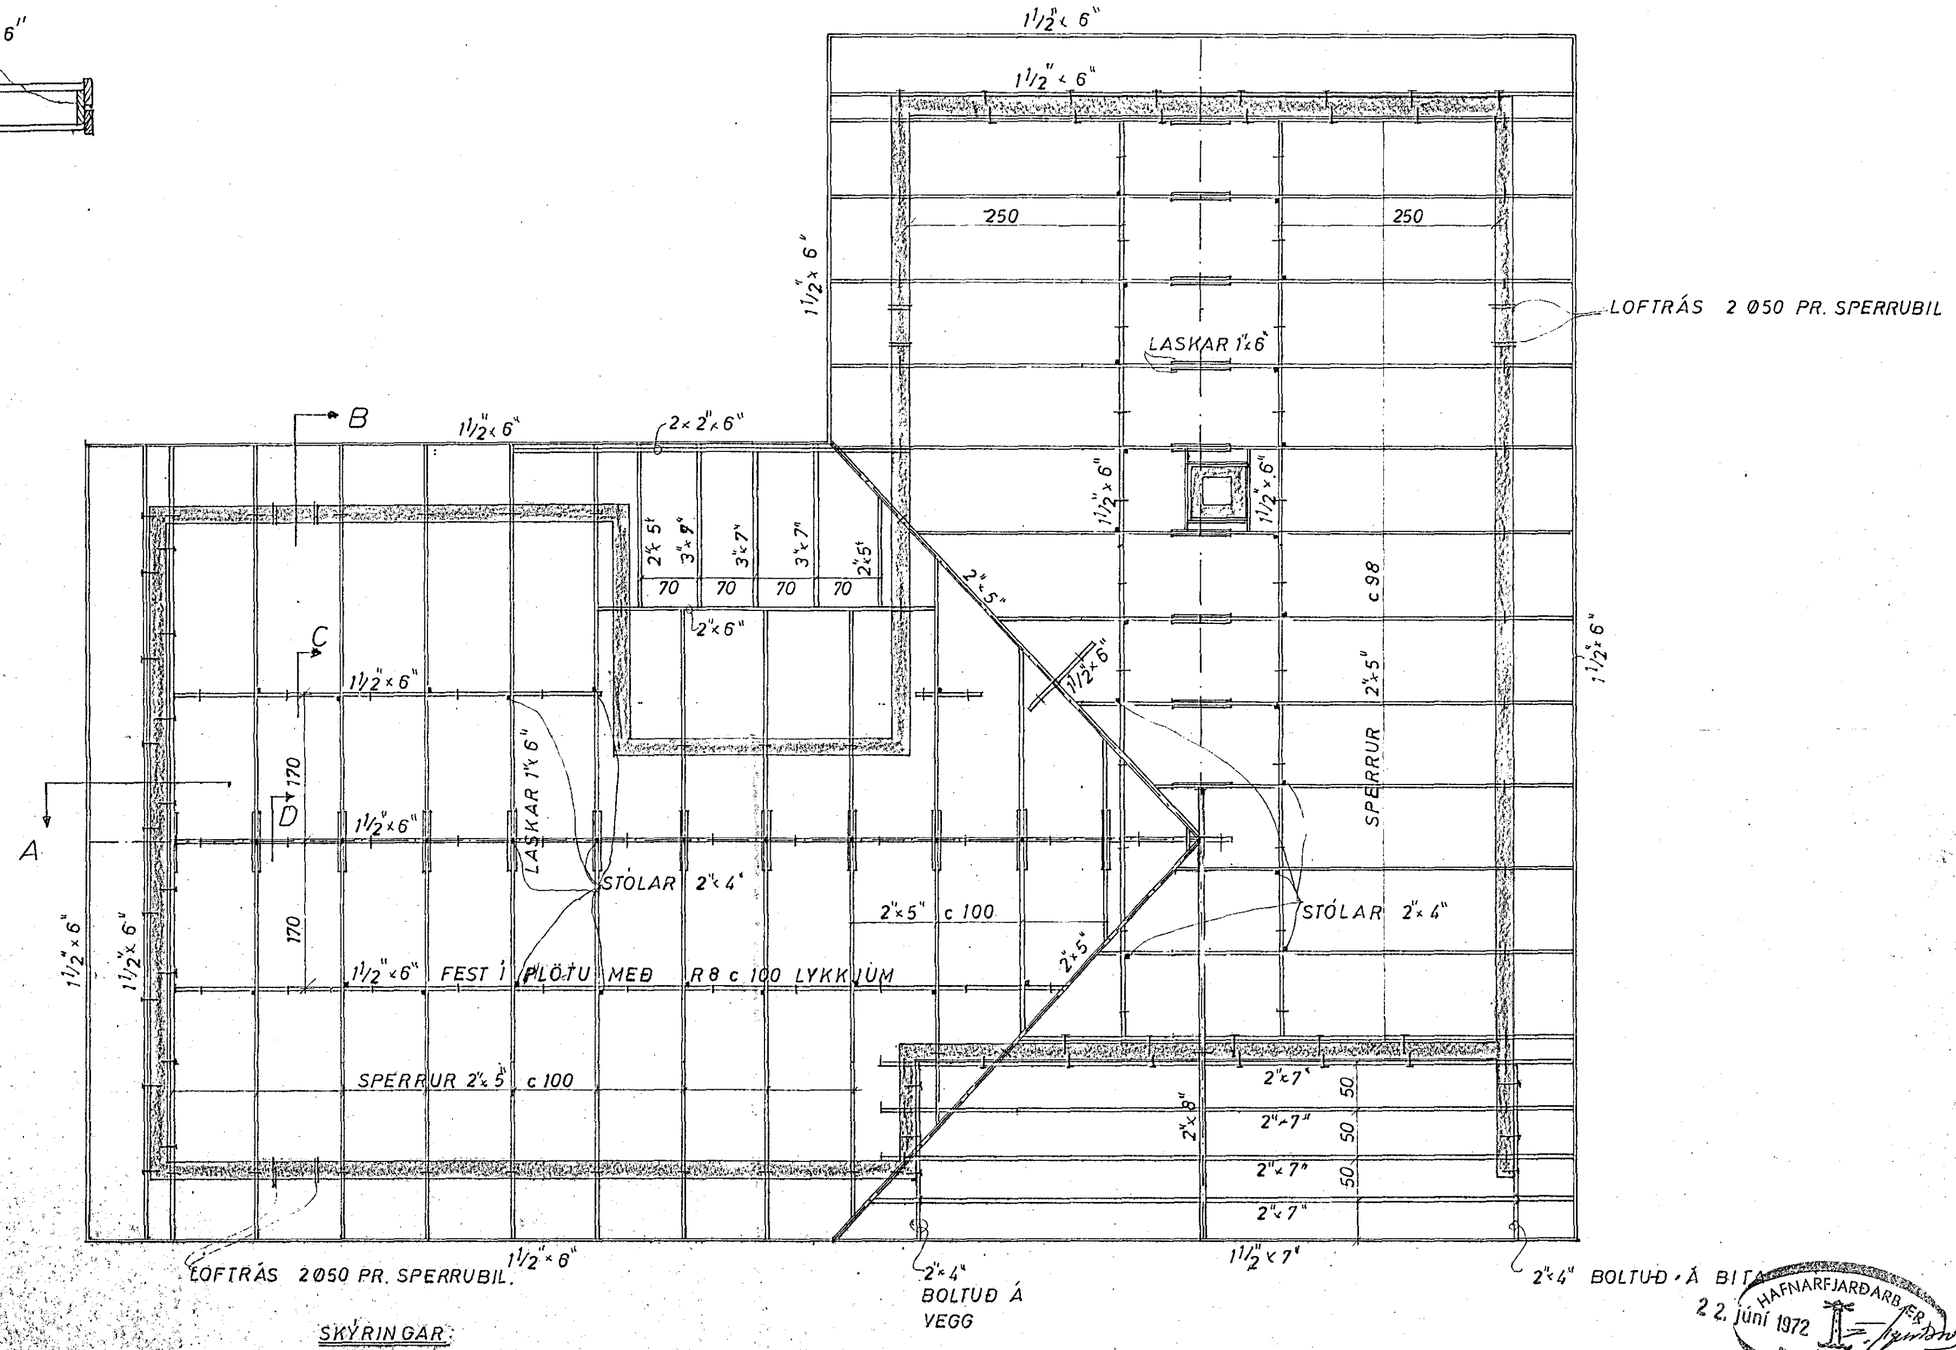

SKÝRINGAR:

SPERRUR OG STÓLA. SEM LIGGJA Á EÐA AÐ STEYPU SKAL RJÓÐA MEÐ FÚAVARNAREFNI.
ALLUR SAUMUR Í ÞAKI SKAL VERA ZINKHÚÐAÐUR.
STÓLA SKAL SETJA Á VIXL SINN HVORU MEGIN AÐ SPERRU.

HAFNARFJARÐARBÆR
22. JÚNÍ 1972
BYGGINGAFULLTRÚINN

MIÐVANGUR 15 HAFNARFIRÐI	MÆLIKVARÐI 1:20 1:50	VERK 7118	TEIKN NR 4
ÞAK.	Hannað: Teiknað: GB	Yfirfarið: Samþ: GB	DAGS JÚNÍ 72
JÓHANN GUNNAR BERGÞÓRSSON VERKFR MVFÍ KÖLDUKINN 9 - HAFNARFIRÐI - SÍMI 52895	BREYTT		

3544