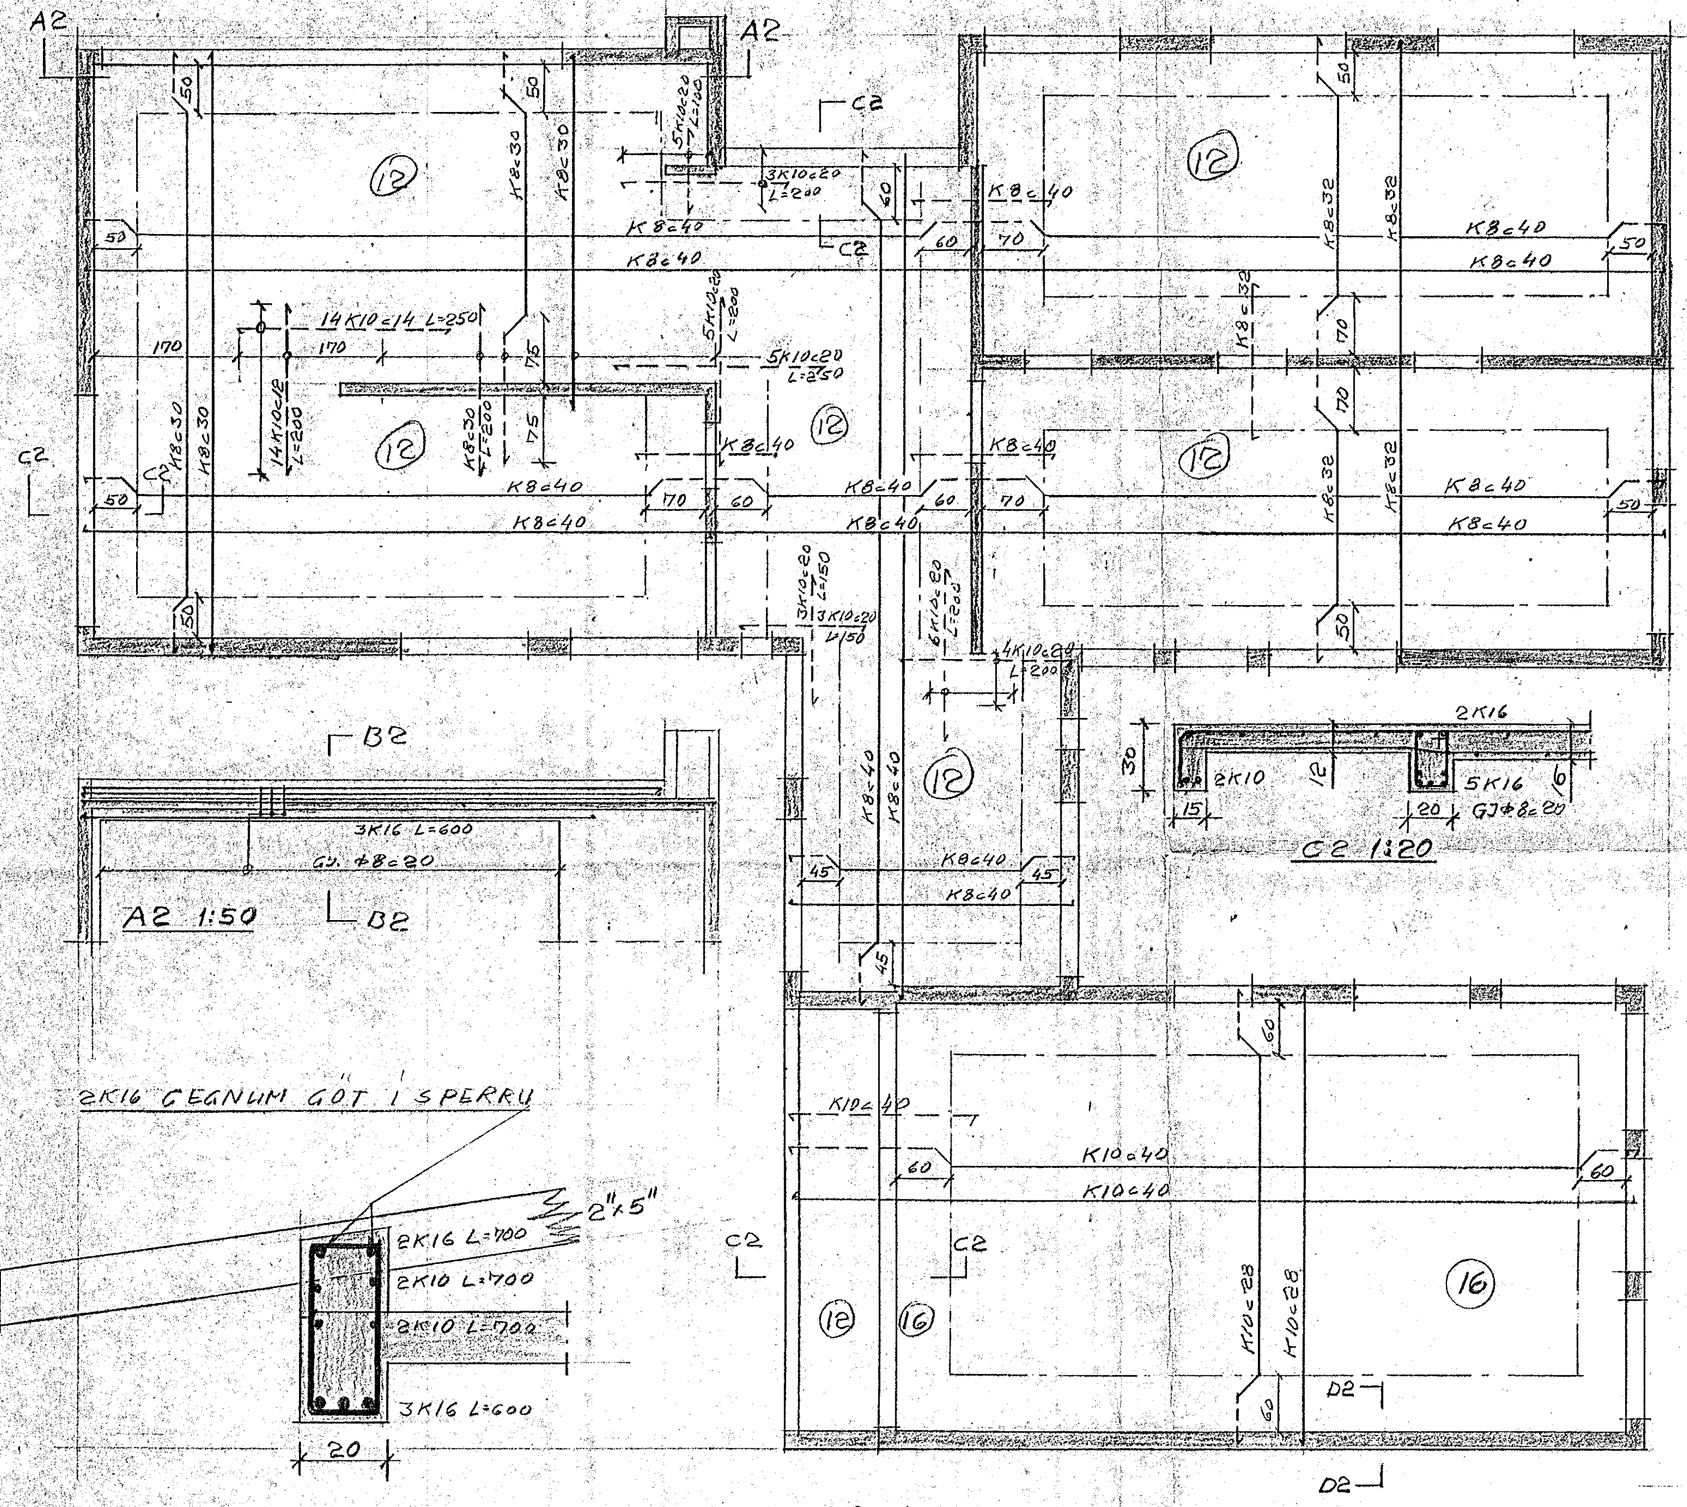

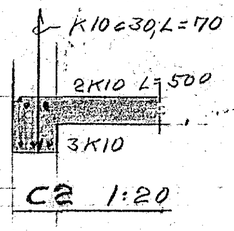

C2 1:20

UPP ÚR ÚTVEGGJUM SKULU STANDA JÁRN, K10c30, 50CM UPPÚR OG 50CM NIÐUR Í VEGG EÐA NIÐUR AÐ GLUGGUM

STEYPA B-200 JÁRNB. KAMAST. KS40
JÁRN Í NEÐRI BRÚN PLÖTU HEILOREGIN
—"— " EFRI —"— —"— PUNKTERUÐ
REYKHÁFUR: 4K10 LÓÐR. GJ. Ø8c25
KRINGUM DYR OG GLUGGA 2K10

ÞAR SEM BIL MILLI MÚRÞRÁ ER MINNA EN 30 CM SKAL BINDA LÓÐR JÁRN MEÐ LYKKJUM Ø8c20

C2 1:20

B2 1:10

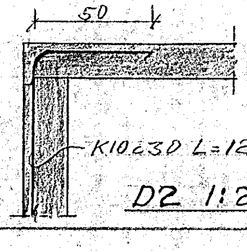

D2 1:20

HAFNARFJARÐARKAUPSTAÐUR
18. okt. 1971
BYGGINGAFULLTRÚINN

MIÐVANGUR 17 HAFNARFIRÐI

BL. NR 2 ÞAKPLATA M = 1:50

HAFNARF. OKT 1971 Björn B. Ólafsson