



Húsvéita nr. 2118 Teikning nr. 1204
 Samþykkt þ. 3/11 1971
 l.h. RAFVEITU HAENARFIJARDAR
Fluss Guðmundsson
 Elfráttamaður raflegna

Inntök samþykkt H 111 1971
 l.h. RAFVEITU HAENARFIJARDAR
 Verksmiðja
Fluss Guðmundsson

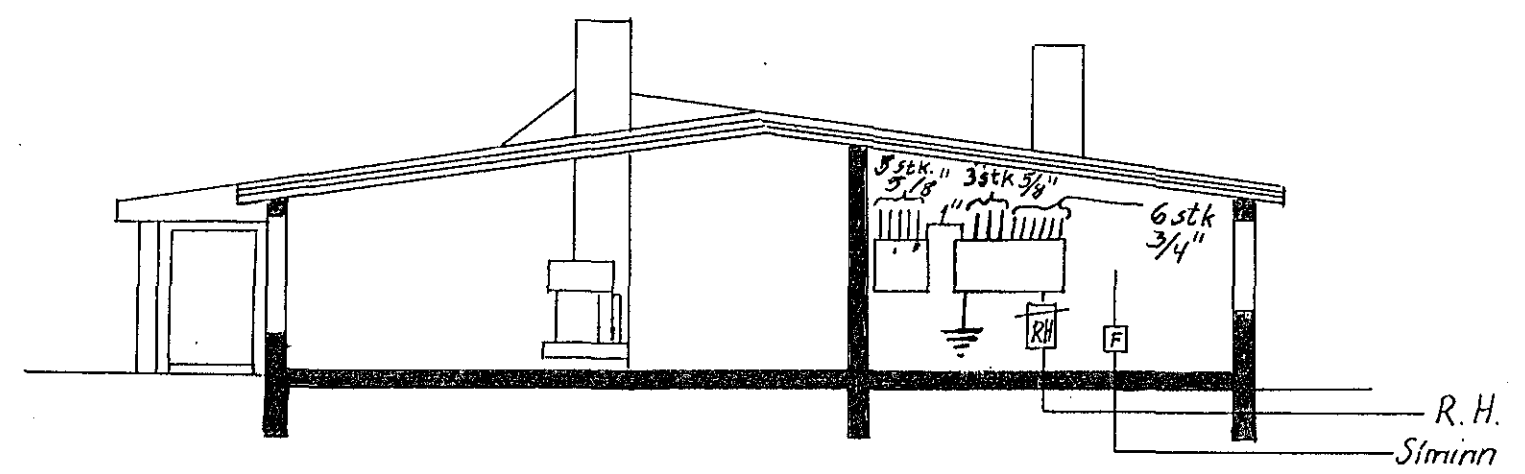

Sneið
 kvarði 1:100

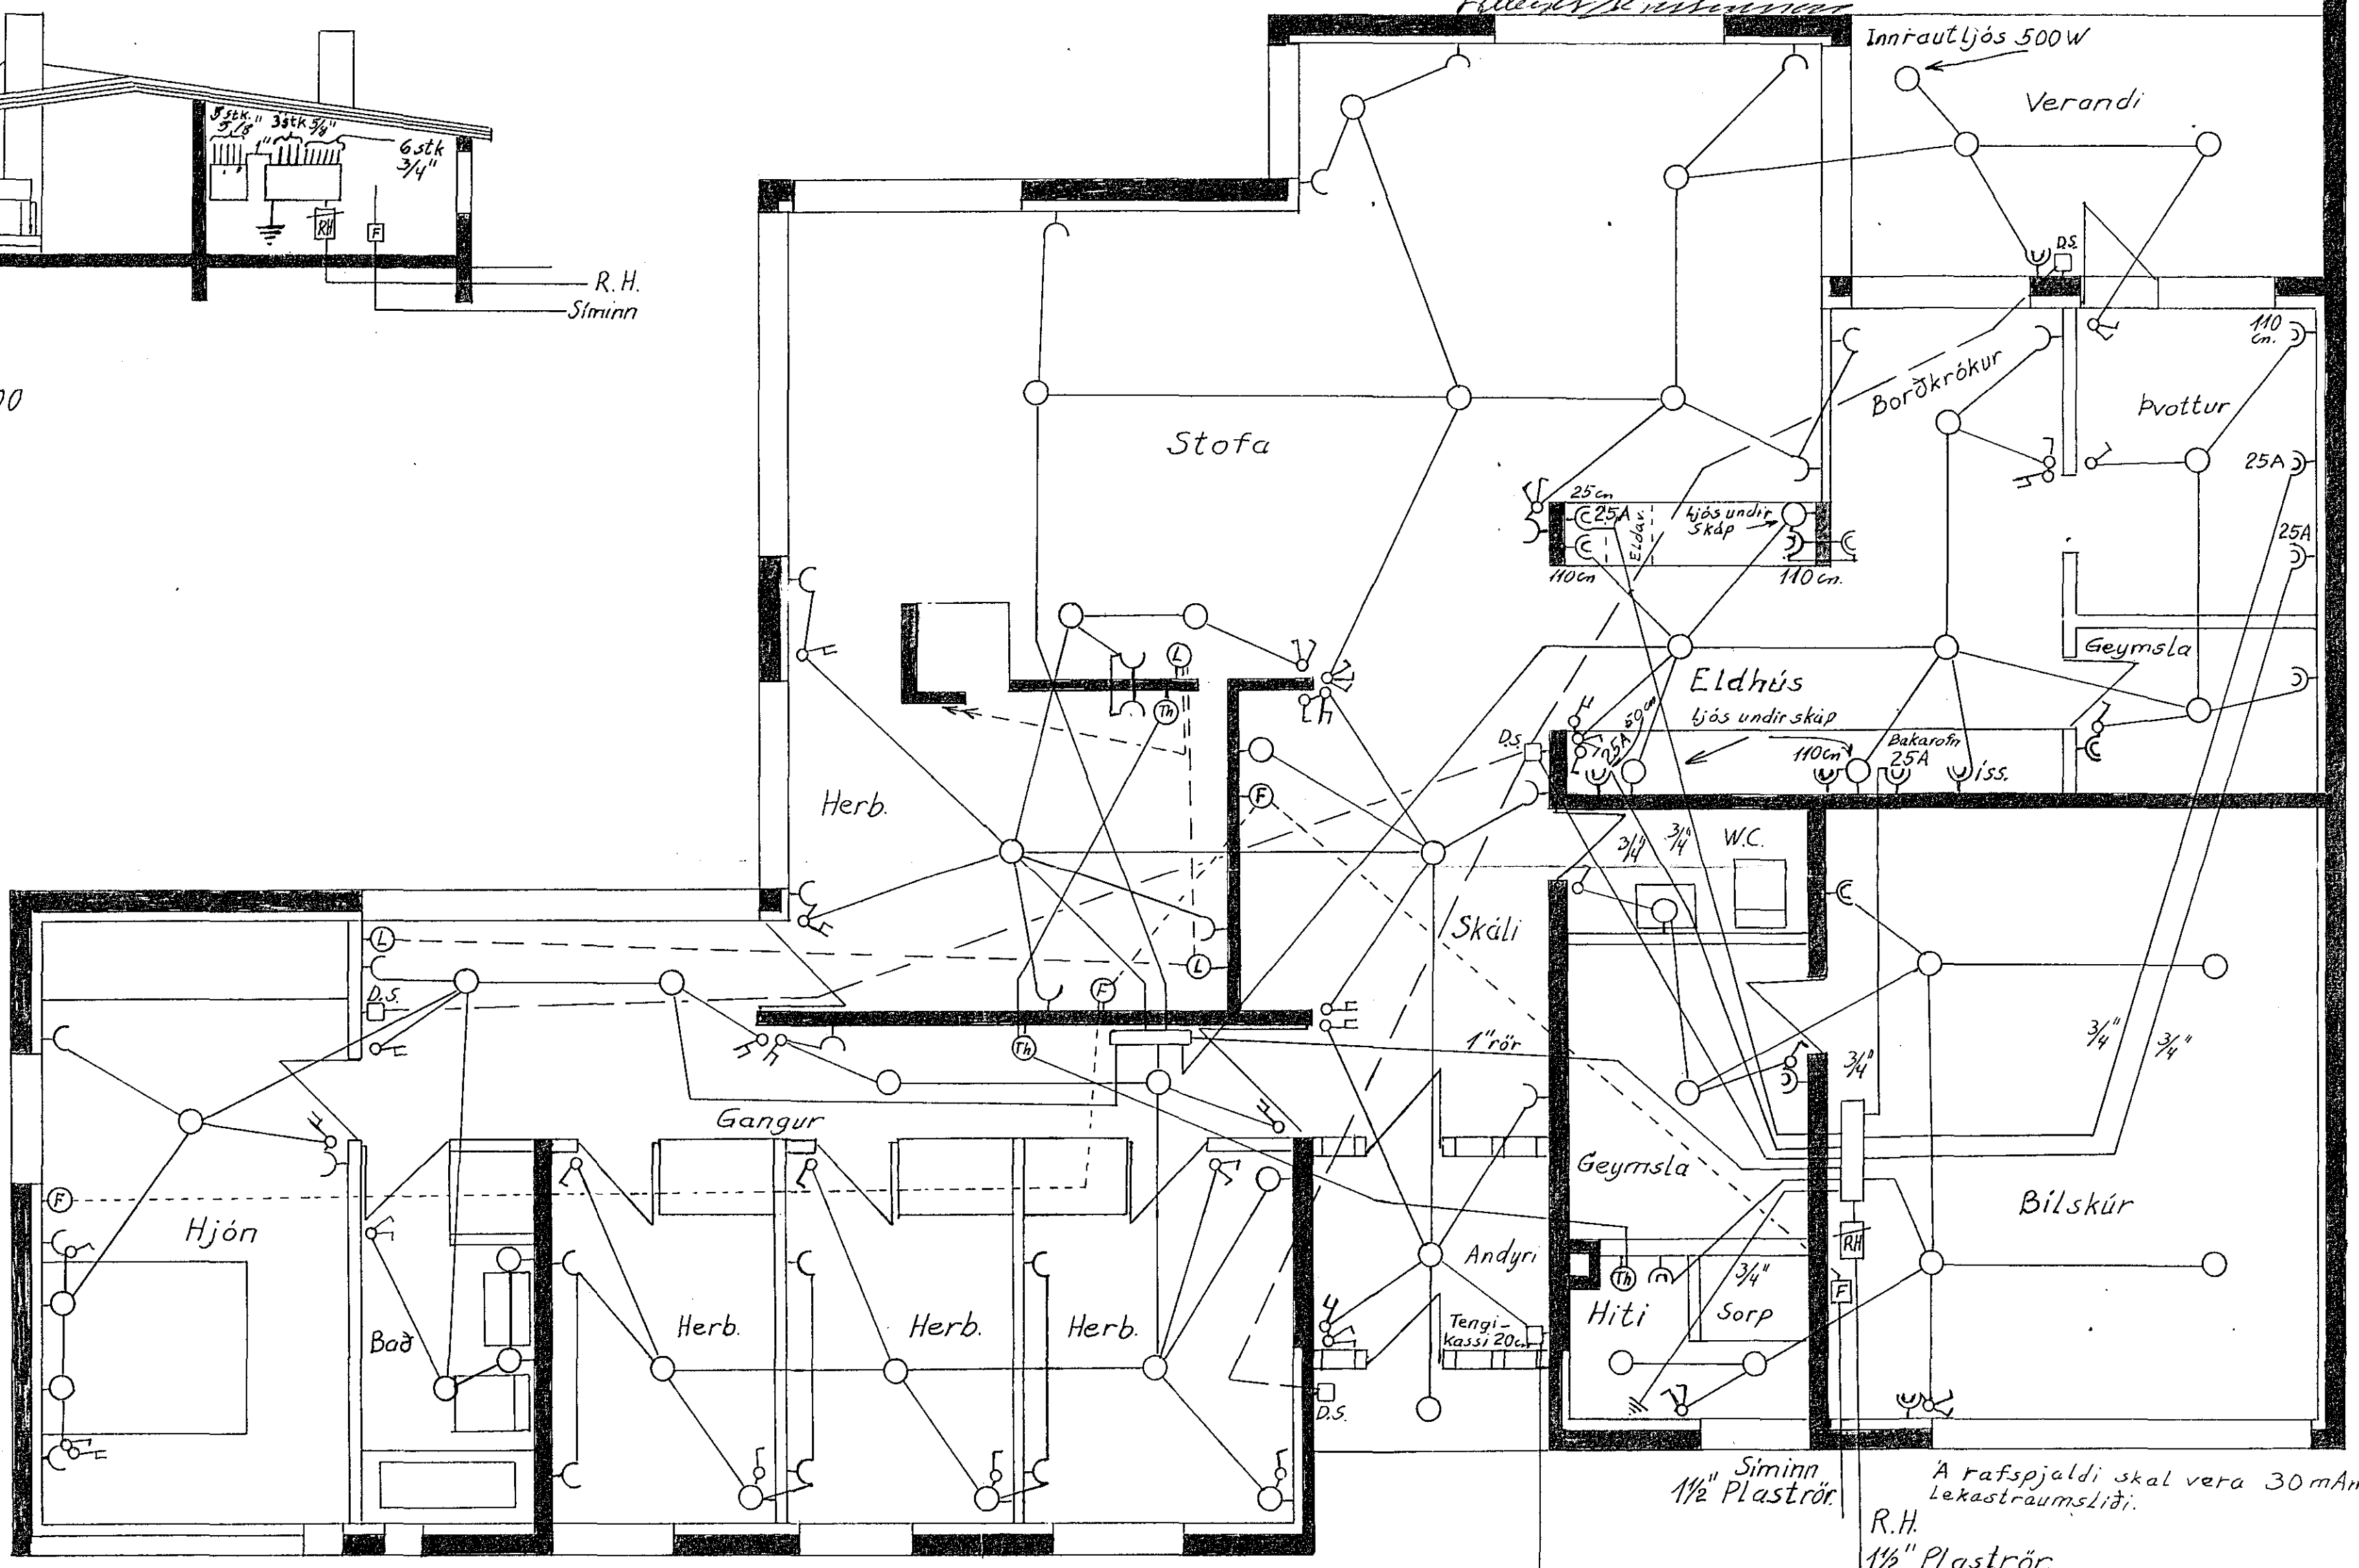

Jarðhæð.
 kvarði 1:50

A rafspjaldi skal vera 30mAmp.
 Lekastraumslíði.
 R.H.
 1/2" Plaströr.
 Jarðstrengur í plaströri.

Ljós í stólpa.

	Dagsetning	Nafn	Kvarði
Frumdr.			1:50
Teikn.	7. 10. 71		1:100
Yfirt.			
Raflögn		Miðvangur 19	
		Hafnarfirði	
		Ljósmaður Epi Guðmundsson	