



1x4"
 1x4"
 1" FLANGA
 2x2" SVEFNHÚS
 4" SVEFNHÚS

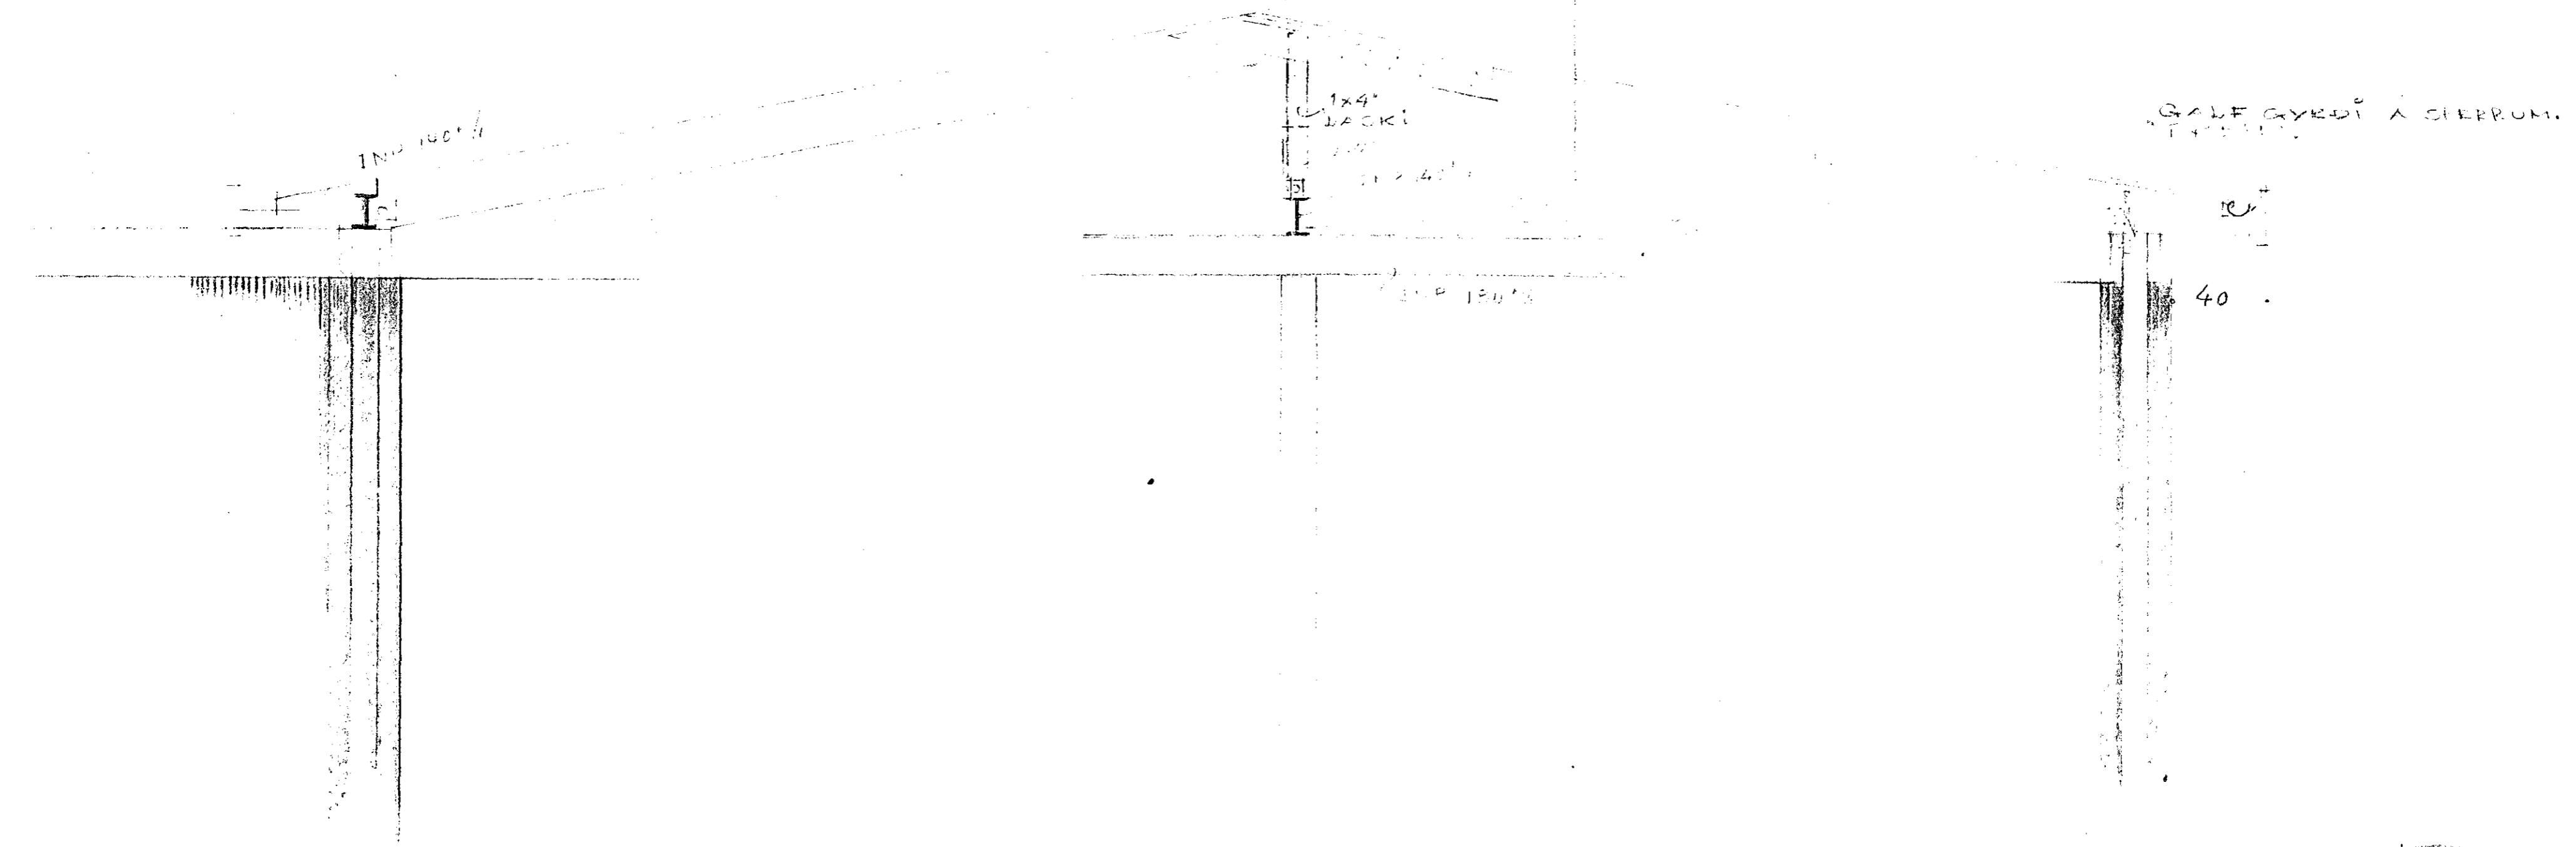

GALE GYEDI Á CILDRUM.

10"
 40

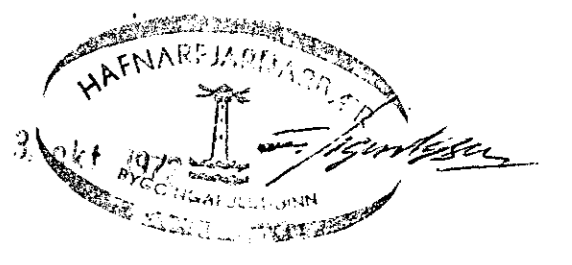

MÍÐVANGUR. NÚ 1 H.
 SNÍÐ UM SVEFNHÚS 1:20
 R.V. ÍÓLÍ 1972
 STEINAR H. GEIRDAL *SG* 82528