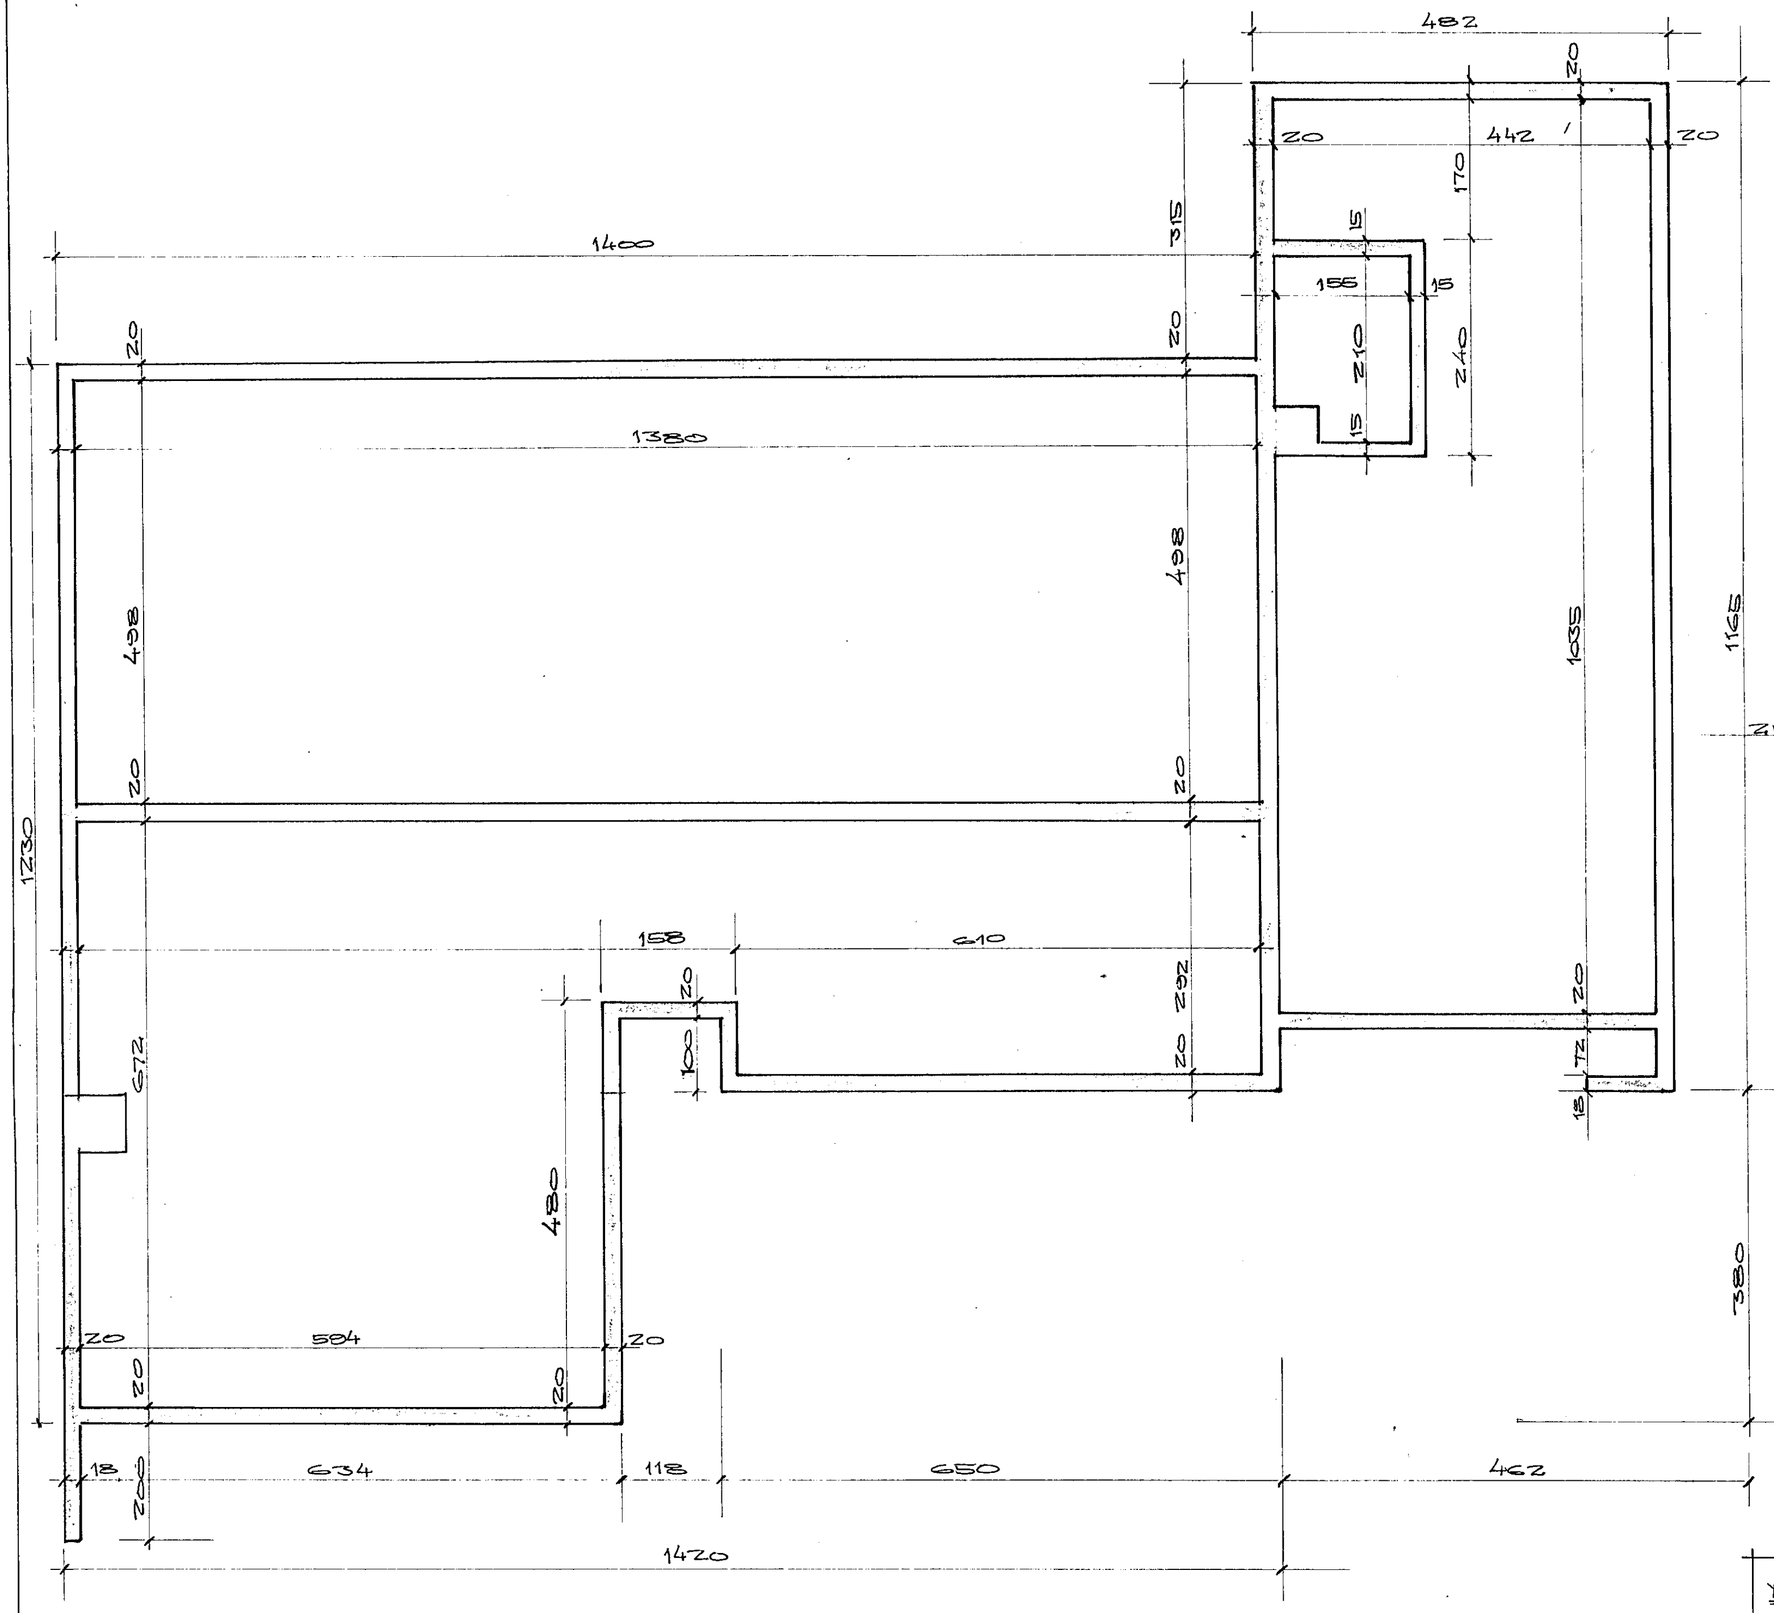

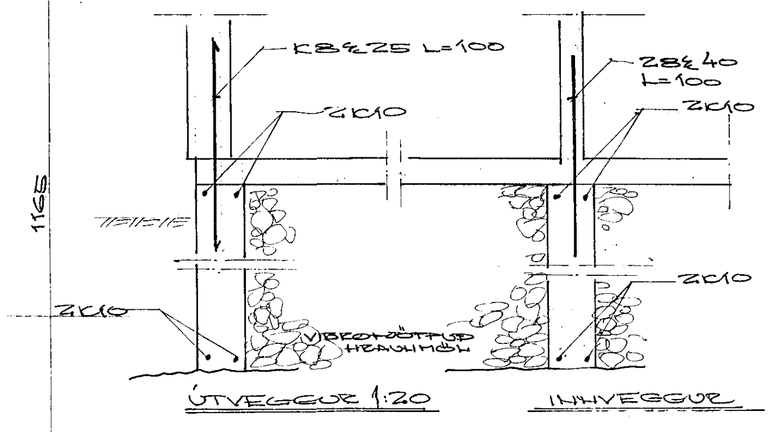

STÁL KB40
STEYPA S120

plötupakkt
burðarvirki

MIÐVANGUR 27 HAFNARFIRÐI	SIGURÐUR ODDSSON TÆKNIFRÆÐINGUR	
UNDIRSTÖÐUR	TEIKN. SO	MKV. 1:50 1:20
	TEIKN. SO	DAGS. 4-10-72