


SUÐURMIÐVANGUR 29. HAFNARFIRD I.

SKÝRINGAR:



STEYPUSTYRKJARSTÁL ER KAMBSTÁL Ks40. MEÐ RJ=2000. AT OG ER ÞAD AÐKENNT MEÐ K. Í LYKKJUR SKAL NOTA SLETT STÁL S7. OG ER ÞAD AÐKENNT MEÐ Ø. UPPMÆÐ OG UNDIR GLUGGA OG HURÐAOP KOMI 2 K 10. EN YFIR OP KOMI 3 K 10. LÖÐRÉTT JARN NÁI FRÁ GOLFPLÖTU OG UPP AÐ EFRÍ BRÚN LOFTPLÖTU. EN LÁRÉTT JARN NÁI 60 SM ÚTFYRIR OP EÐA SEU SAMFELLD UM FLEIRI OP. Í ÞAKPLÖTU SKAL BEYGJA ANNADHVERT JARN UPP Í EFRÁ BORD Í 55 SM FJARLÆGG FRÁ UTVEGG SÉR GRUNNI. ÞIL MILLI JARNA ERU GEFIN UPP Í 5 SM MILLI JARNA MIDJA. SEMENTSMACH Í STEYPU SE Í UNDIRSTÖÐUM, NEÐSTA GOLFÍ OG VEGGJUM 250 KG/M³. EN Í ÞAKPLÖTU SEU 300 KG/M³. NOTA SKAL LOFTBLENDI OG VÍBRERA STEYPUA, SIGMAI STEYPU SE 4-6 SM.

MERKINGAR:

- NEÐSTA JARNLAG Í PLÖTU LEGGIST SAMSÍÐA MERKI.
- JARN Í NEÐRI BRÚN PLÖTU.
- JARN Í EFRÍ BRÚN PLÖTU.
- TALA Í HRING-MERKIN PLÖTUÞYKKT Í SM.

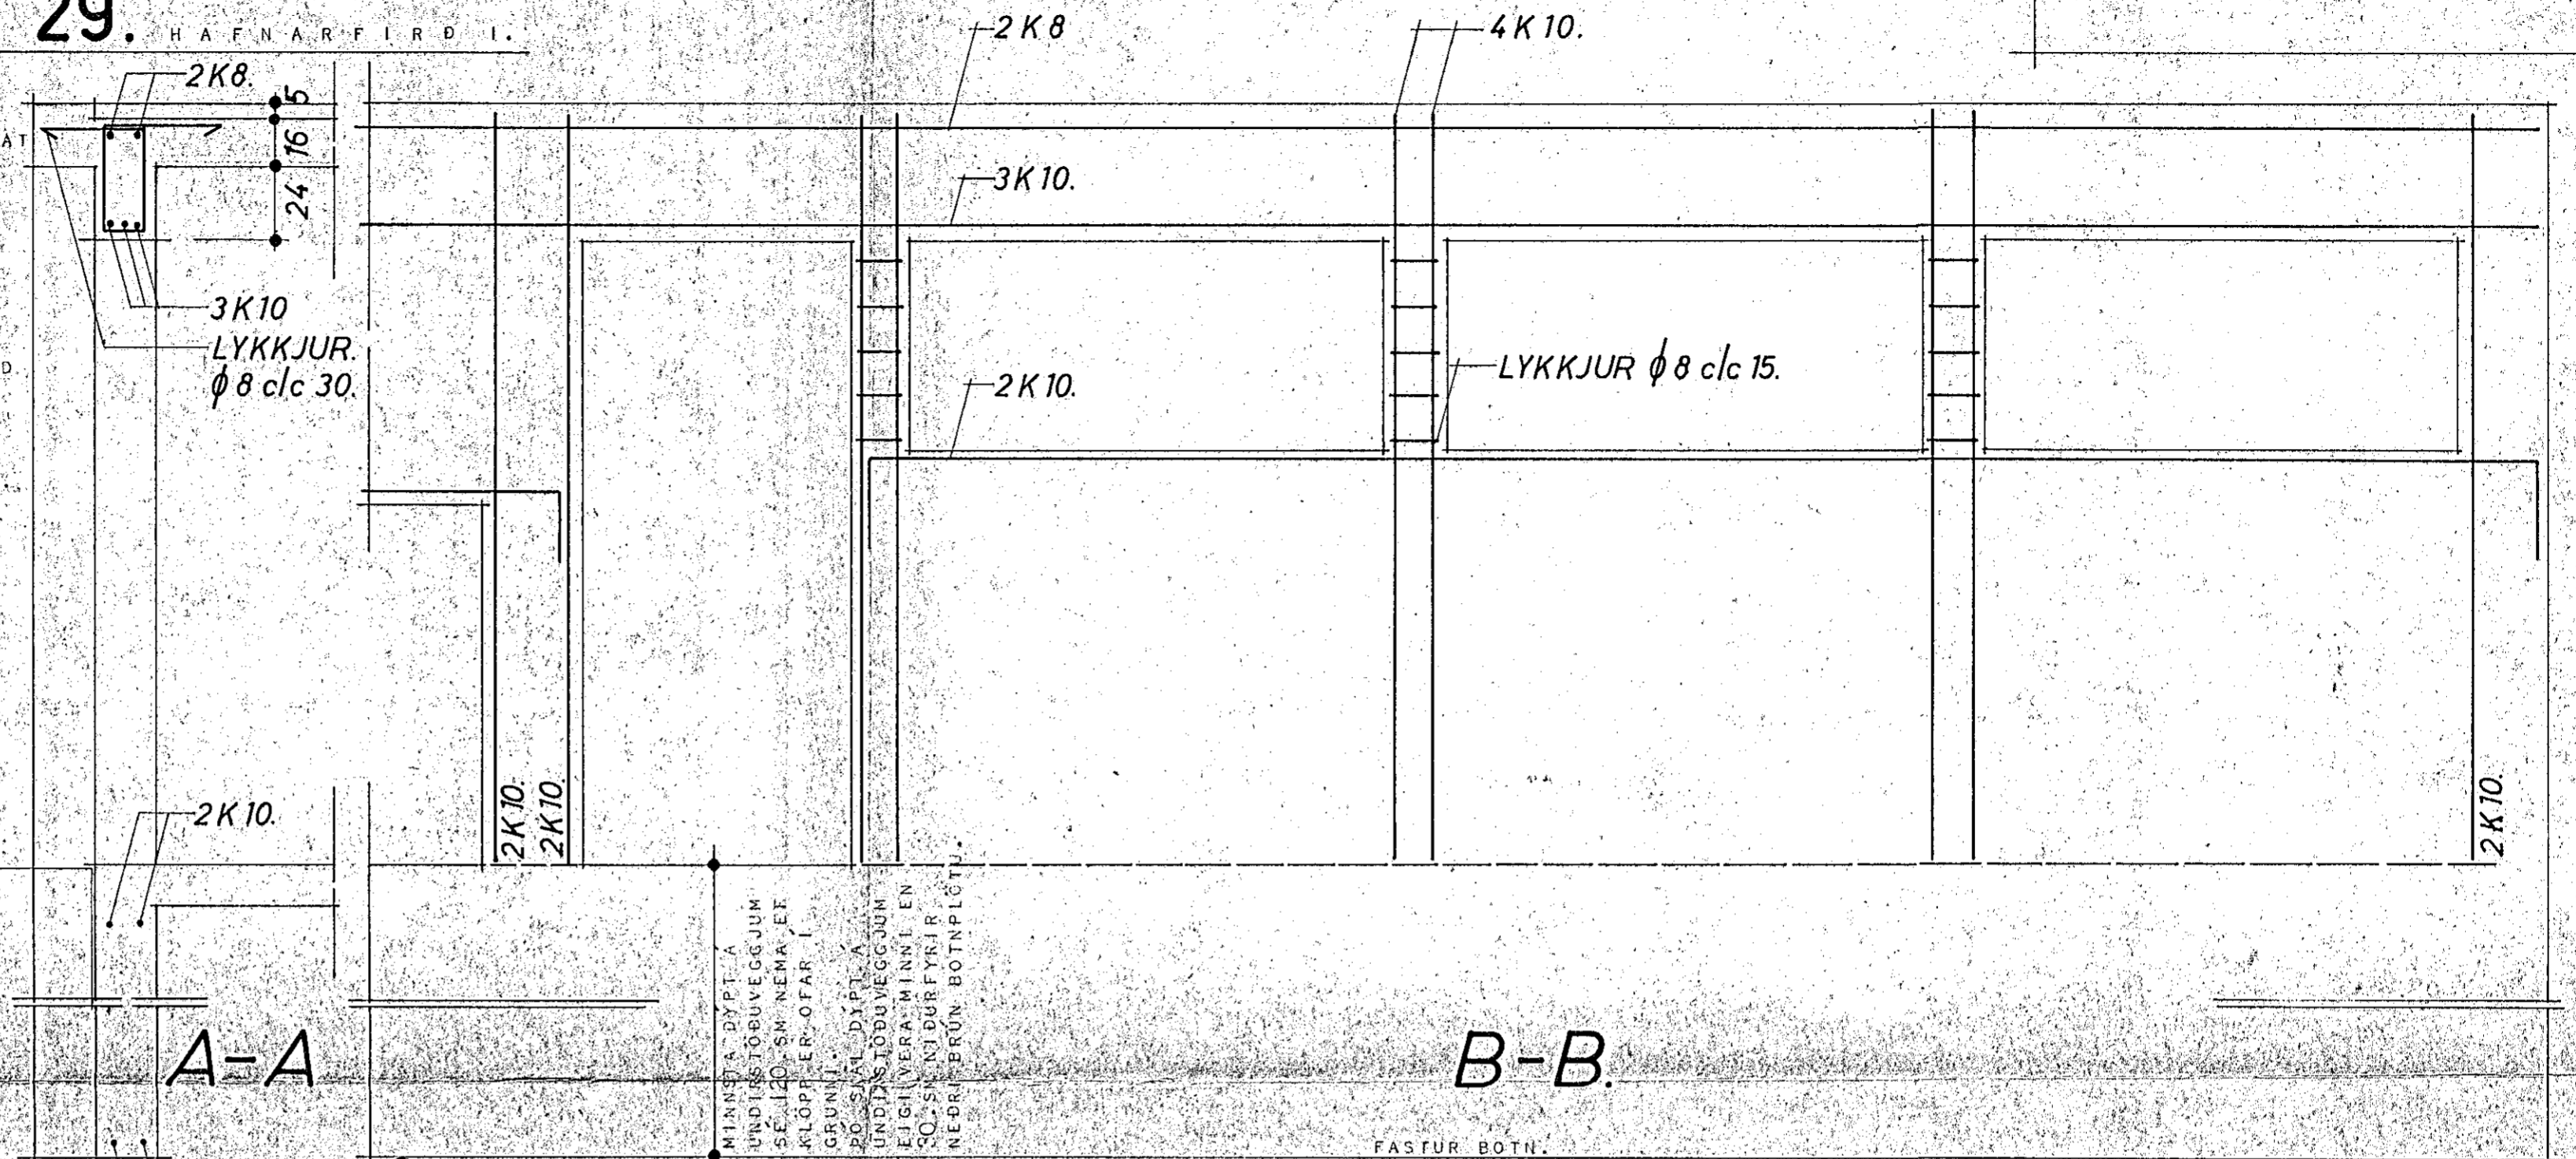

MINNSTA ÞYPT A UNDIRSTÖUVEGGJUM SE 140 SM NEMA ET KLÖPP ER OFAR Í GRUNNI. ÞYPT A 200 SM NEMA ET UNDIRSTÖUVEGGJUM EIGI VEYRÁMINNI EN 30 SM NÍÐURFYRIR NEÐRI BRÚN BOTNPLÖTU.

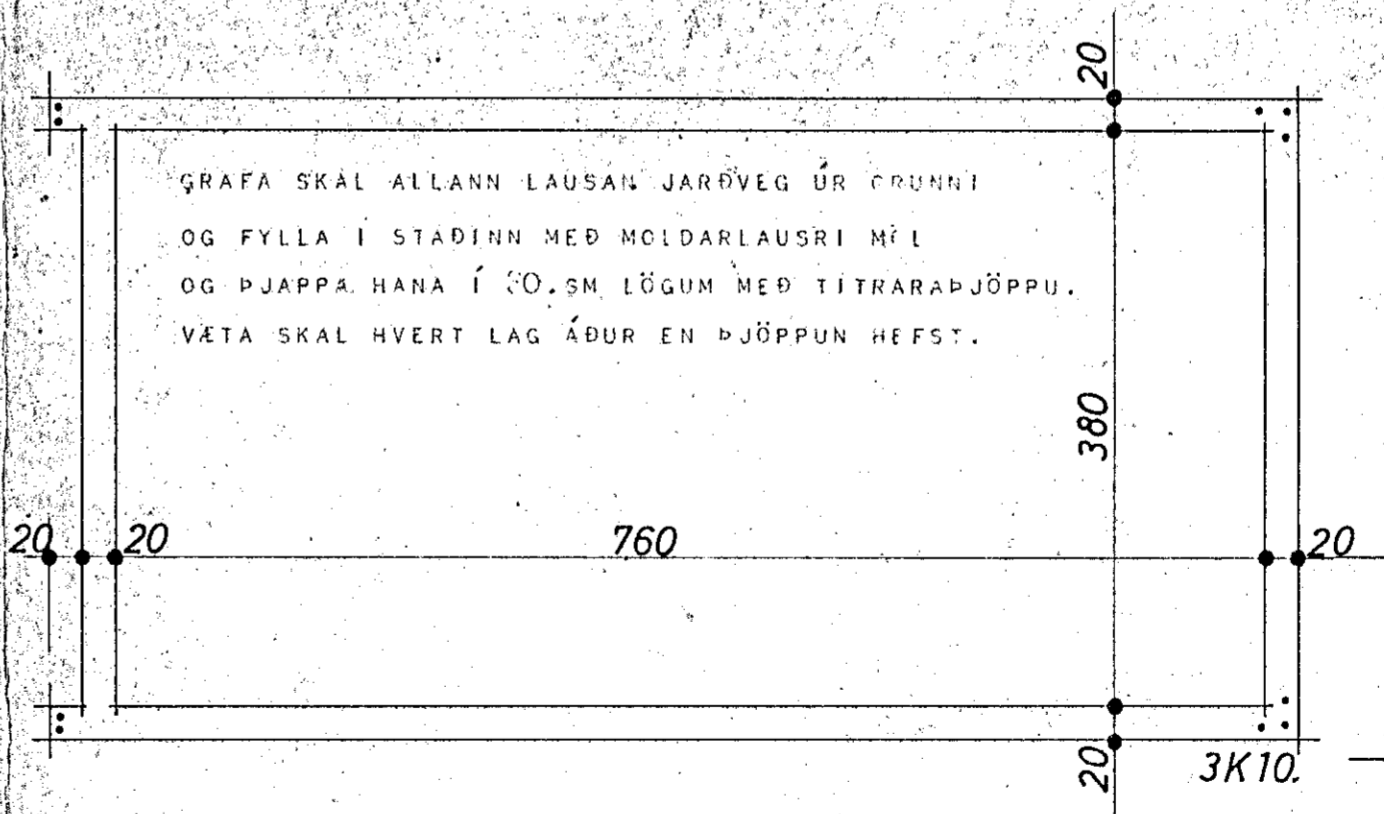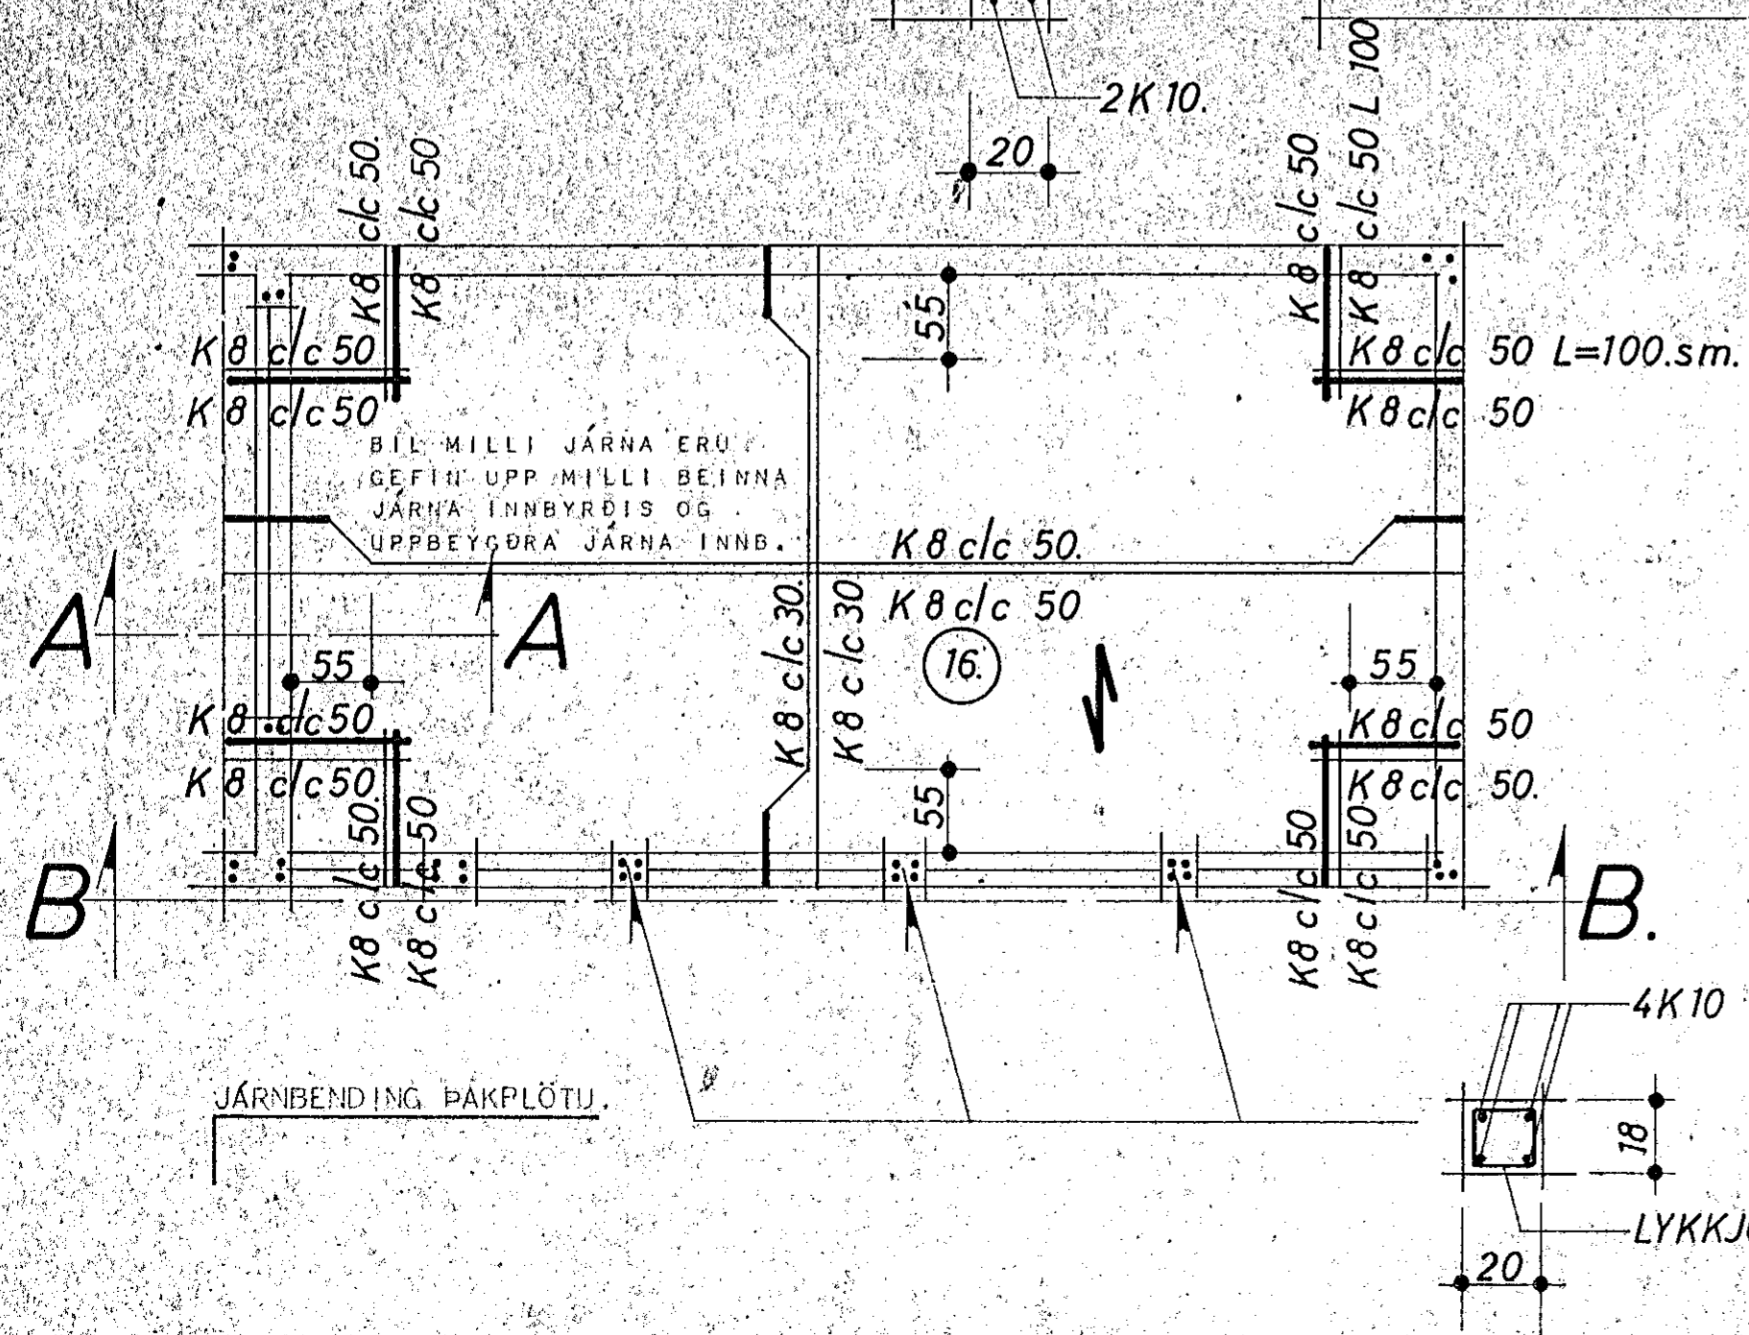

HÚSNÆÐISMÁLASTOFNUN RÍKISINS.	
BILGEYMSLA JÁRNBENT STEYPA.	SERTEIKNING VERK NR.
	83.
	MKV 1:50 1:20.

ÁGÚST 1971.
TEIKN. S.P.K.