

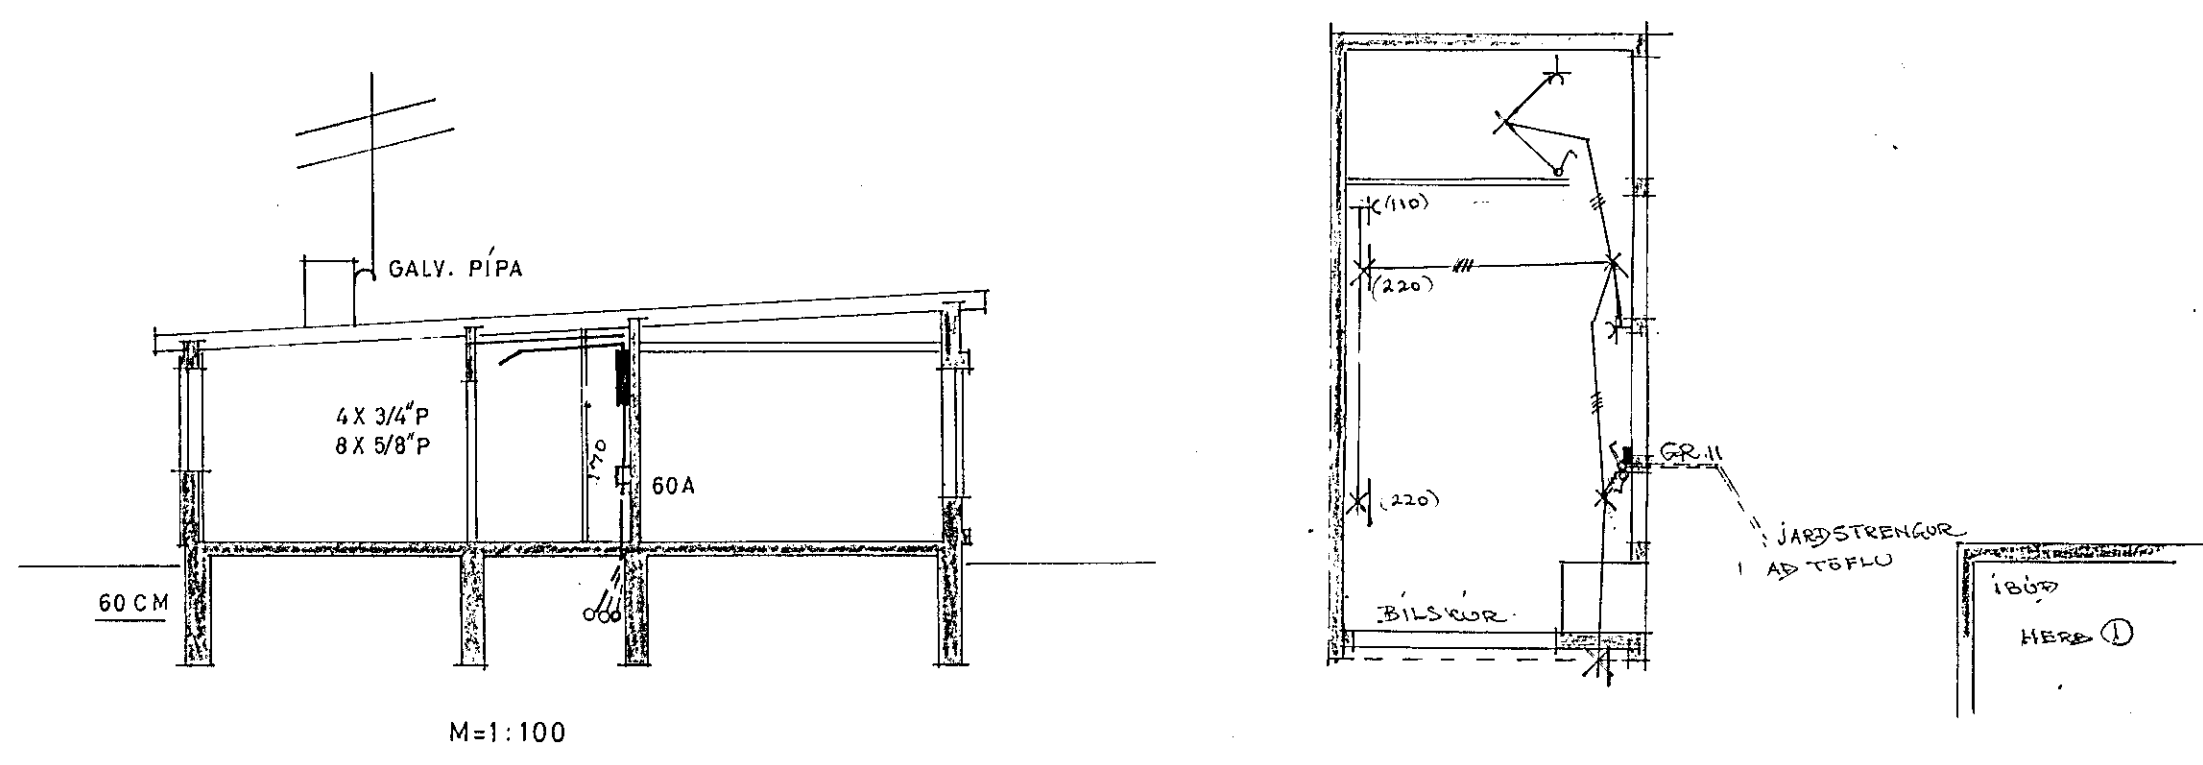


Inntök samþykkt 17.10. 1972  
 f.h. RAÐVEITU HAFNARFJARDAR  
*Ólafur Tómasson*

- SKÝRINGAR.
1. ROFAR: 110 CM. FRÁ GÓLFI.
  2. TFENGLAR 20 " " NEMA:
  3. " 110 " " YFIR ELDHÚSBORDI Í ÞVOTTI
  4. " 70 " " FYRIR HELLUR, BAKAROFN, UNDIR TÆKJUM.  
(SJÁ INNRETTINGA TEIKN.)
  5. VEGGLJÓS 165 " " NEMA ANNAD SÉ SÝNT Í SVIGUM.
  6. " 135 " " HITALIÐI: T.
  7. " 20 " " LOFTNET: L, HÁTALARI: FX.
  8. " 20 " " SÍMI: F T ENGLADOSIR.
  9. " 110 " " RA KVÉLATENGILL — CR.
  10. VARKASSI NR.113 FRÁ J.B.P. EÐA SAMSVARANDI.

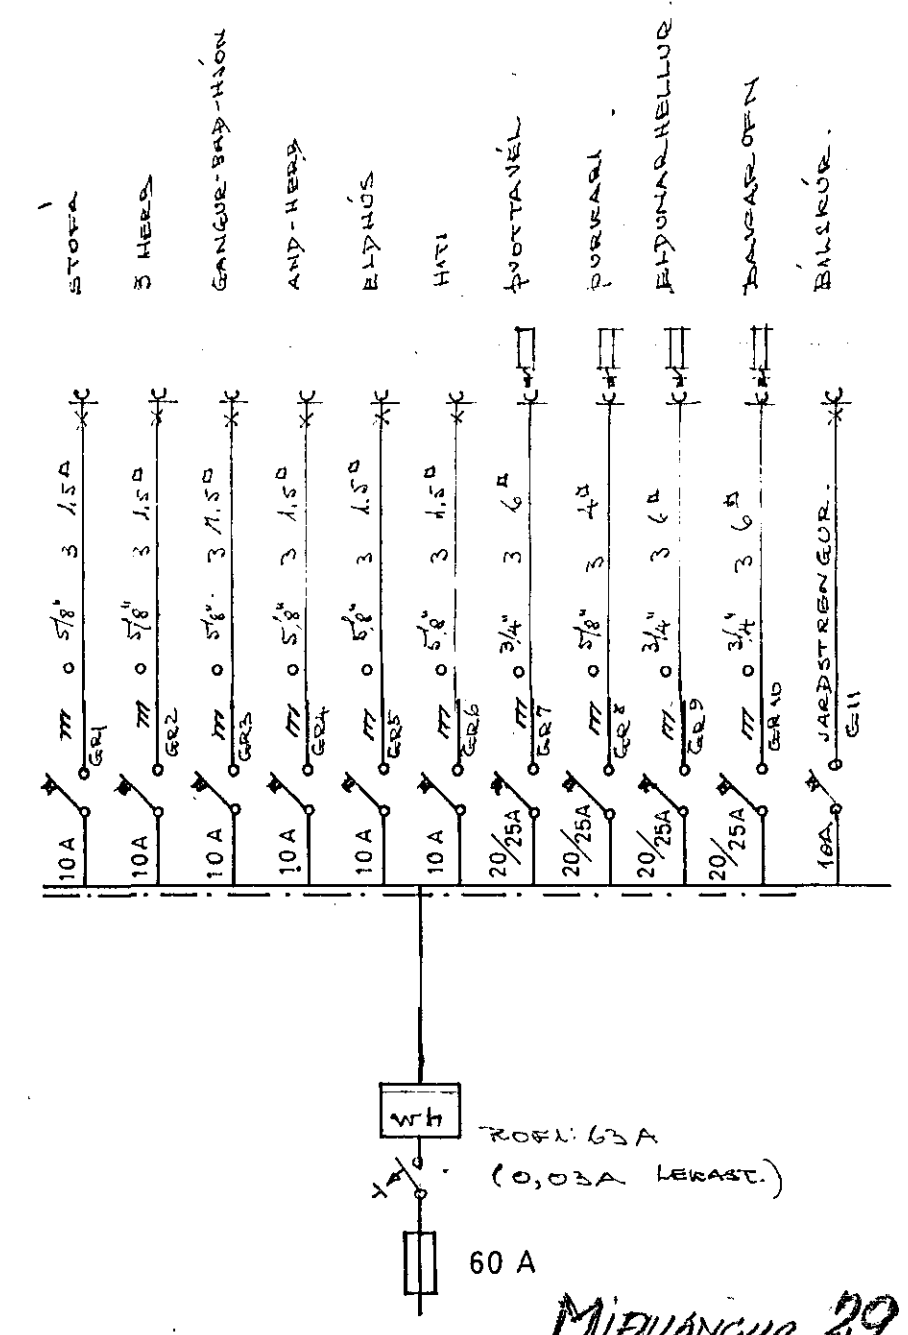

M=1:100

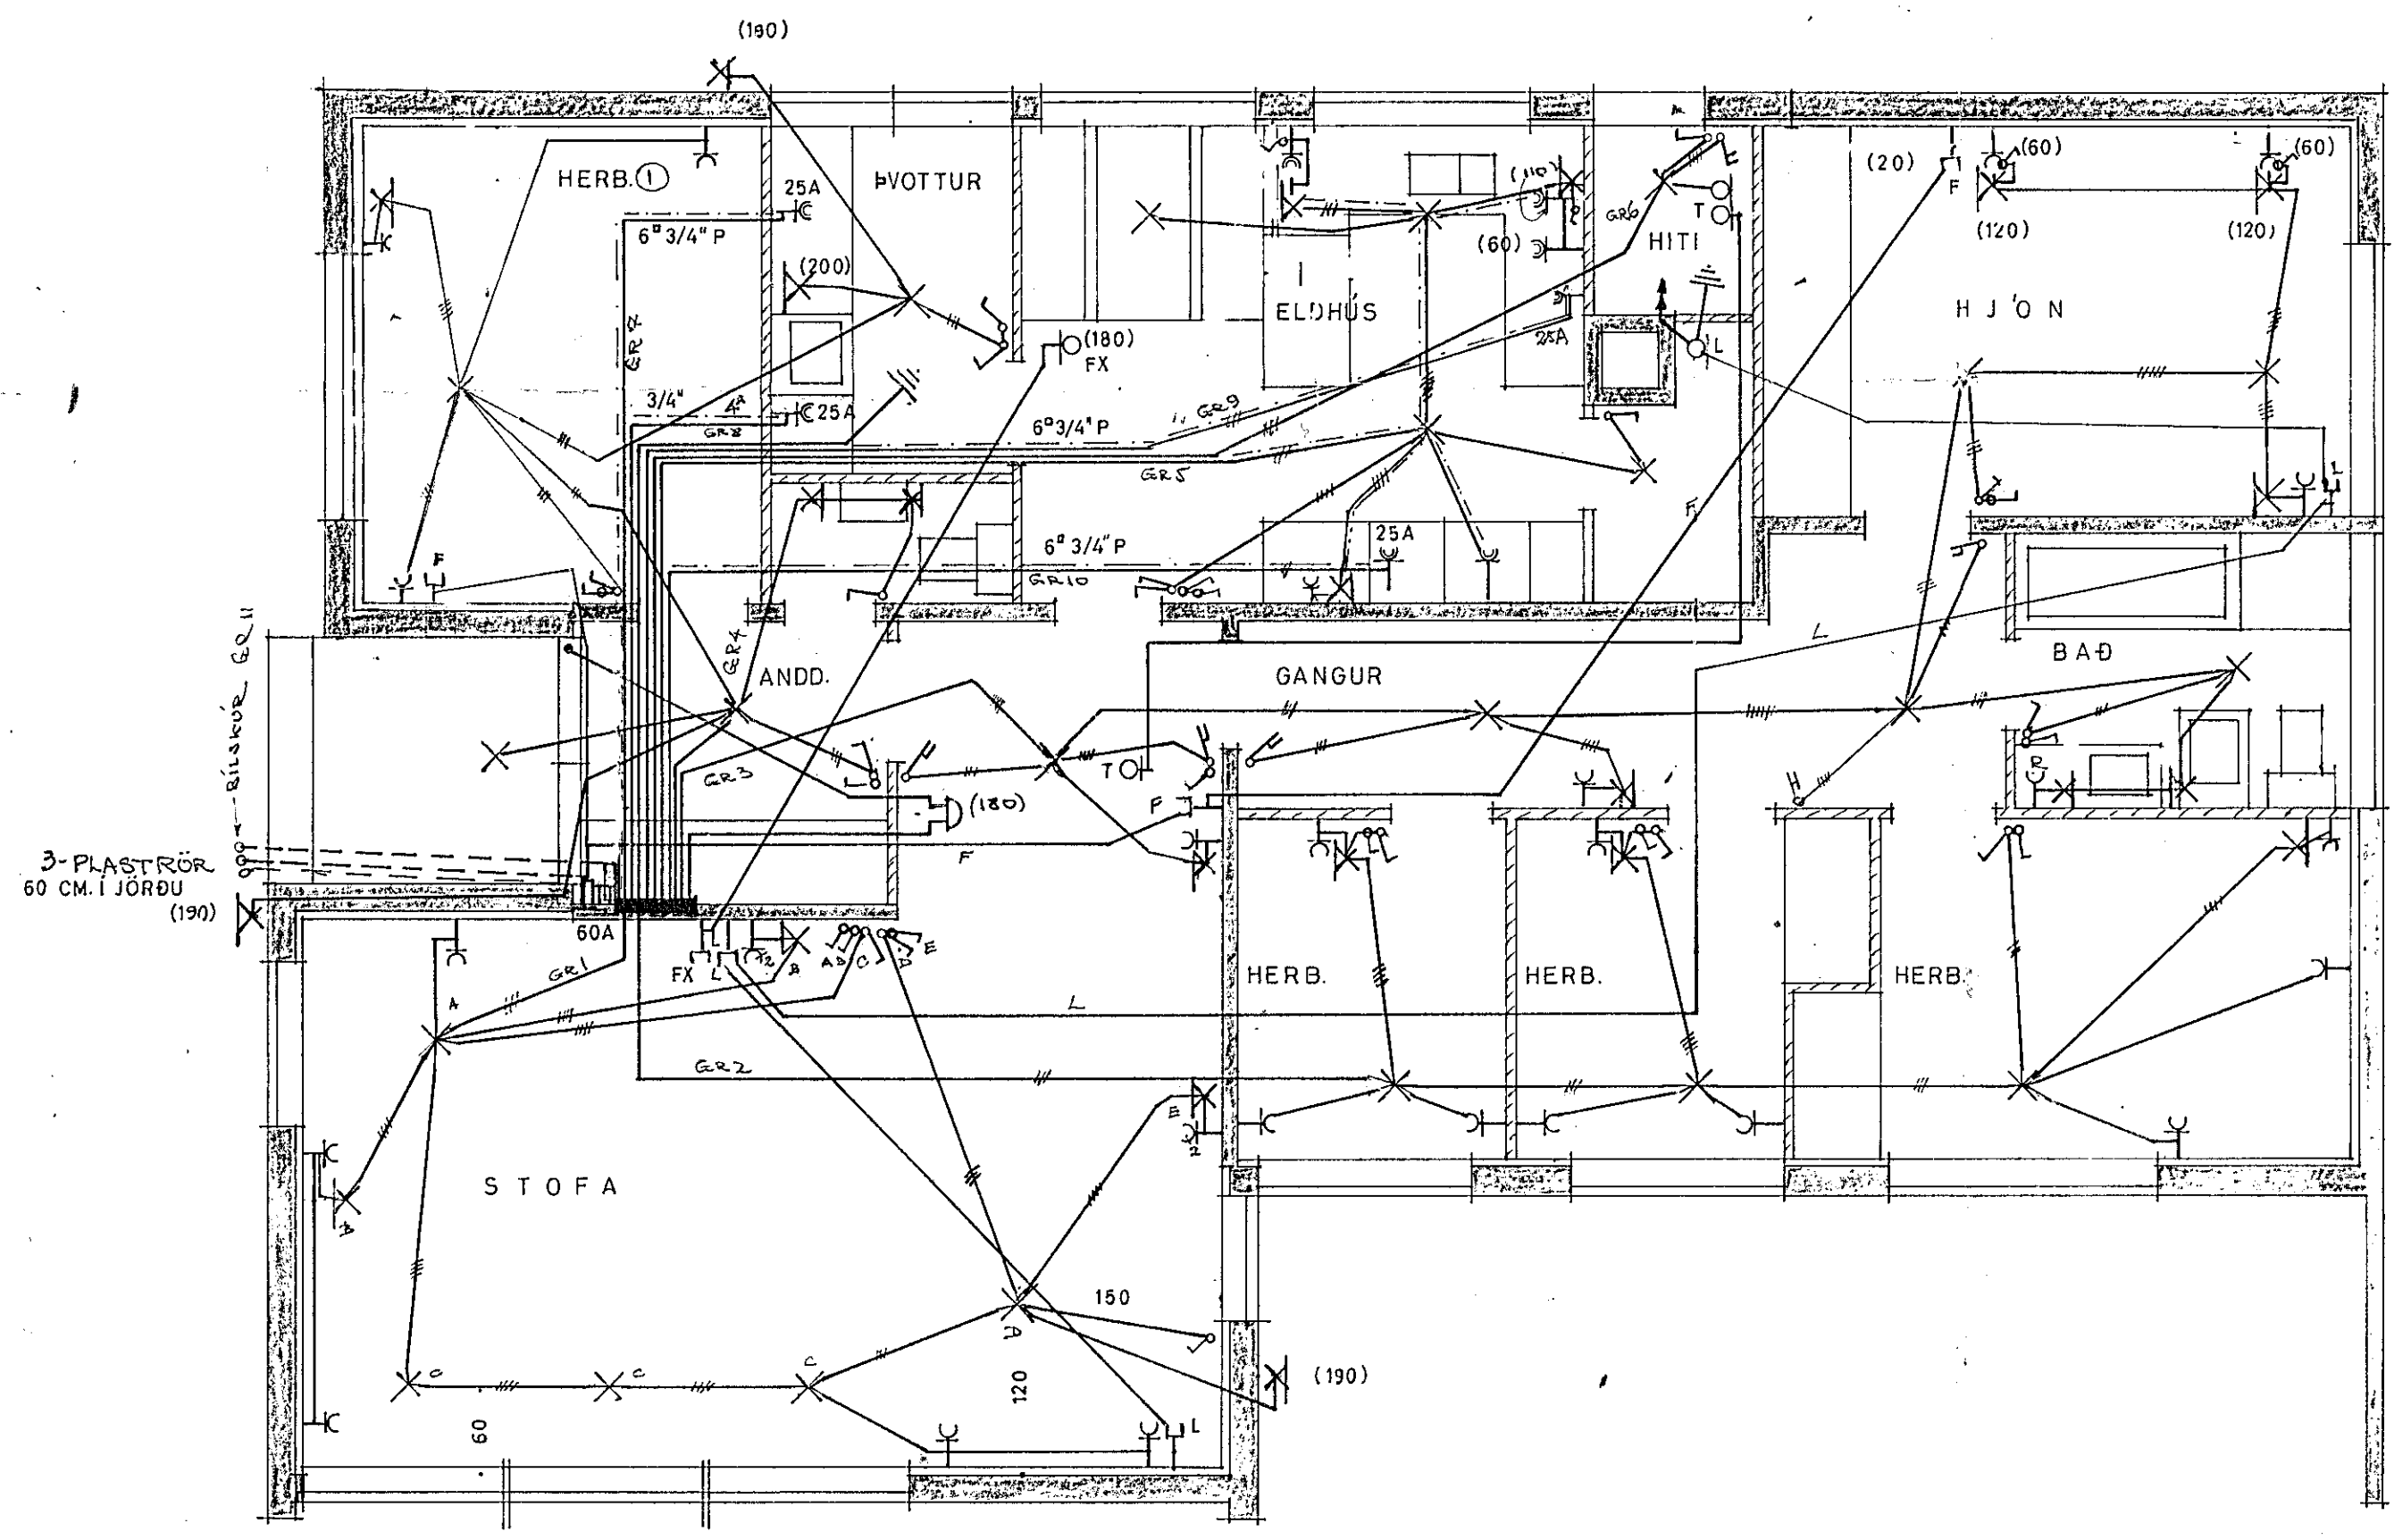

ÓLAFUR TÓMASSON VERKFR.		
HÚSNÆÐISMÁLASTOFNUN RÍKISINS.		
EINBÝLIHÚS		VERK NR. 83
RAFLÖGN	M=1:50	BLAÐ 1 AF 1.
MARZ 1966	A.M.	NR. 379-1

FR. 10/92

MIDVANGUR 29