


ADALTAFLA T.1

GREINITAFLA T.2


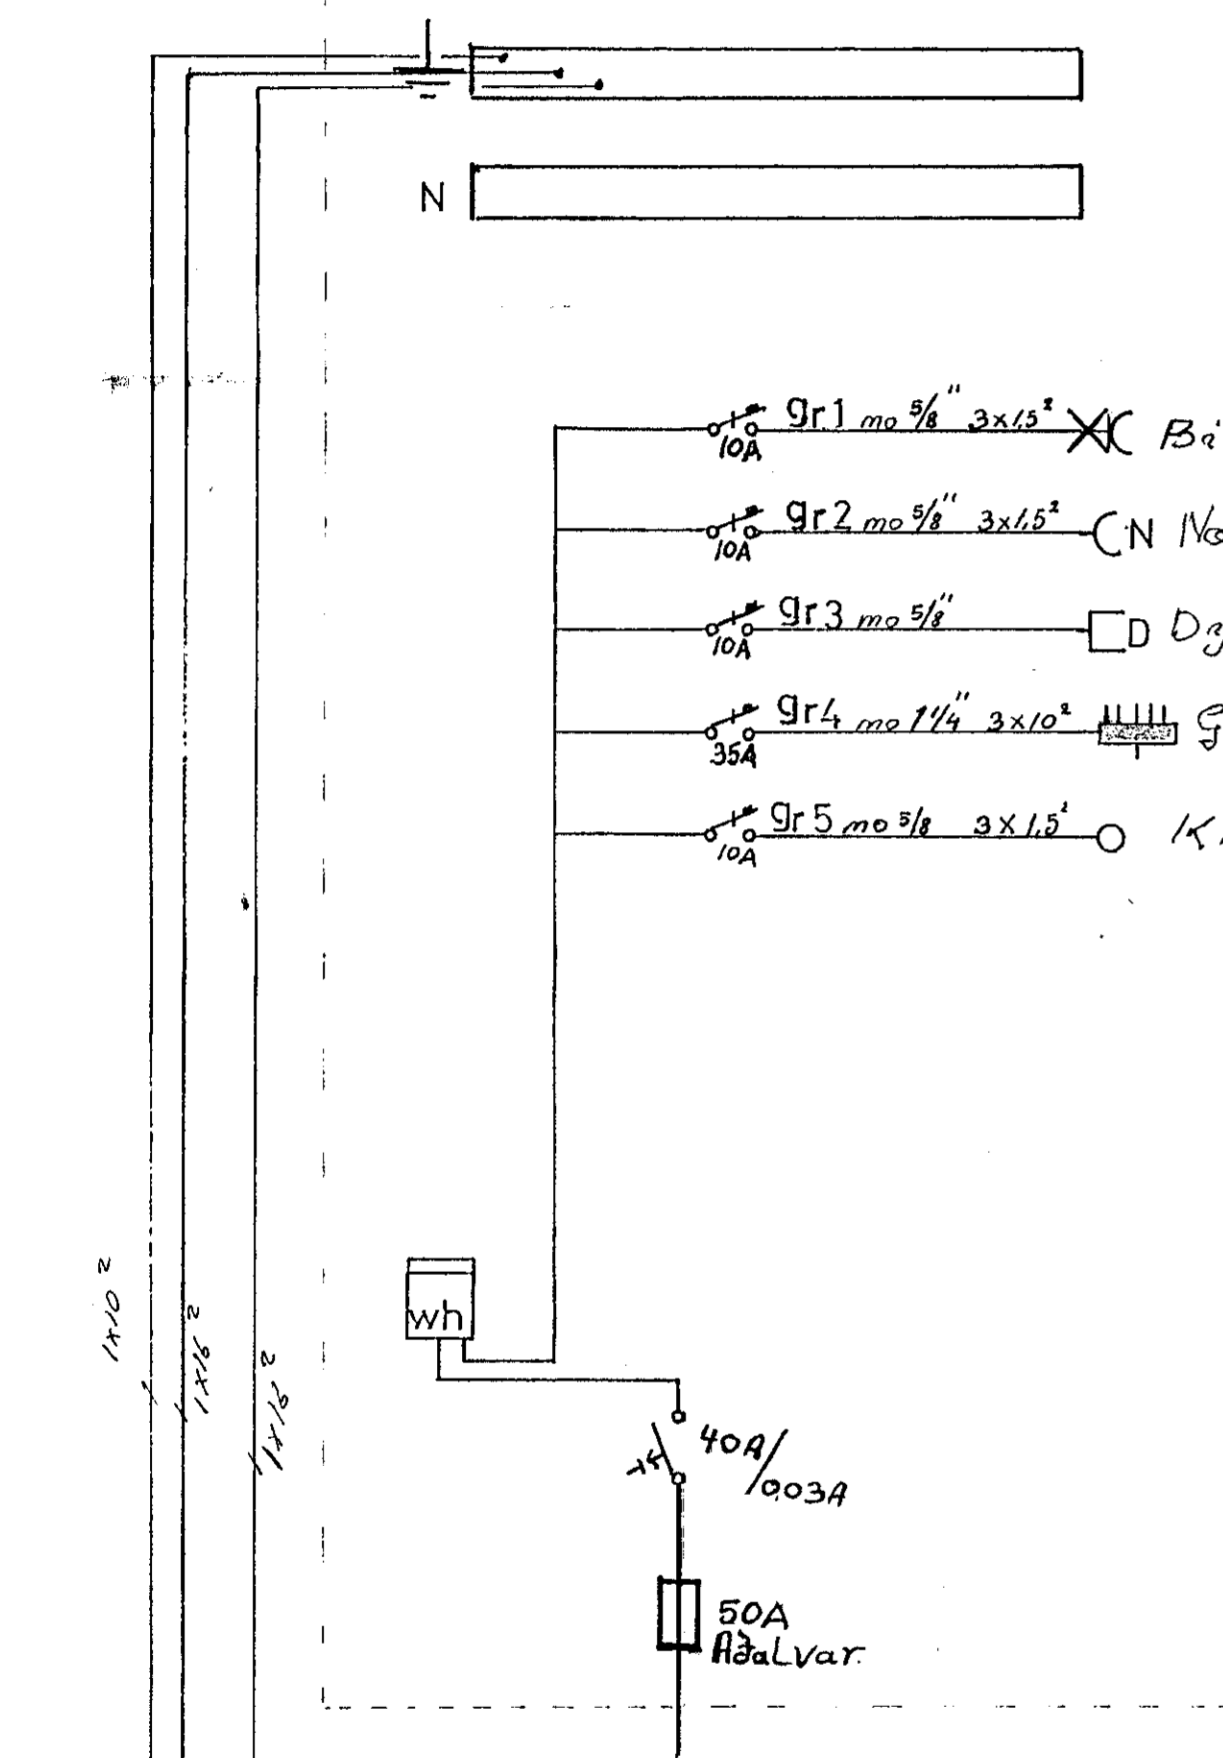


N

N

- Gr1  $10A$   $10 \frac{3}{8} 3 \times 1.5^2$  \* Bilageymsl.
- Gr2  $10A$   $10 \frac{3}{8} 3 \times 1.5^2$  CN Naerlysing.
- Gr3  $10A$   $10 \frac{3}{8}$  Dgrasimi.
- Gr4  $35A$   $10 \frac{1}{4} 3 \times 1.0^2$  Greinik.
- Gr5  $10A$   $10 \frac{3}{8} 3 \times 1.5^2$  Kanding.

- Gr1  $25A$   $10 \frac{3}{4} 3 \times 4^2$  Þurkari
- Gr2  $25A$   $10 \frac{3}{4} 3 \times 4^2$  Eldavél.
- Gr3  $15A$   $10 \frac{3}{4} 3 \times 2.5^2$  Þvottavél.
- Gr4  $15A$   $10 \frac{3}{4} 3 \times 2.5^2$  Uppvottavél.
- Gr5  $10A$   $10 \frac{3}{8} 3 \times 1.5^2$  \* Andy. Geym. W.C.
- Gr6  $10A$   $10 \frac{3}{8} 3 \times 1.5^2$  \* Dagstofa / Borðstofa.
- Gr7  $10A$   $10 \frac{3}{8} 3 \times 1.5^2$  \* Herb. Bad
- Gr8  $10A$   $10 \frac{3}{8} 3 \times 1.5^2$  \* Bangur, S.Nóli. Hjón.
- Gr9  $10A$   $10 \frac{3}{8} 3 \times 1.5^2$  \* Eldhúsi. Behr.
- Gr10  $10A$   $10 \frac{3}{8} 3 \times 1.5^2$  \* Sjóvarh.

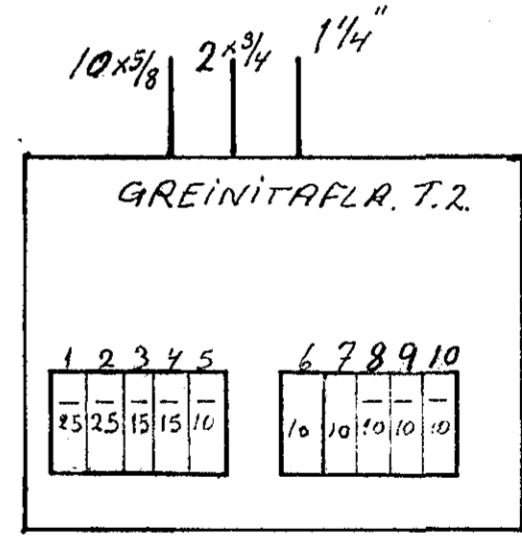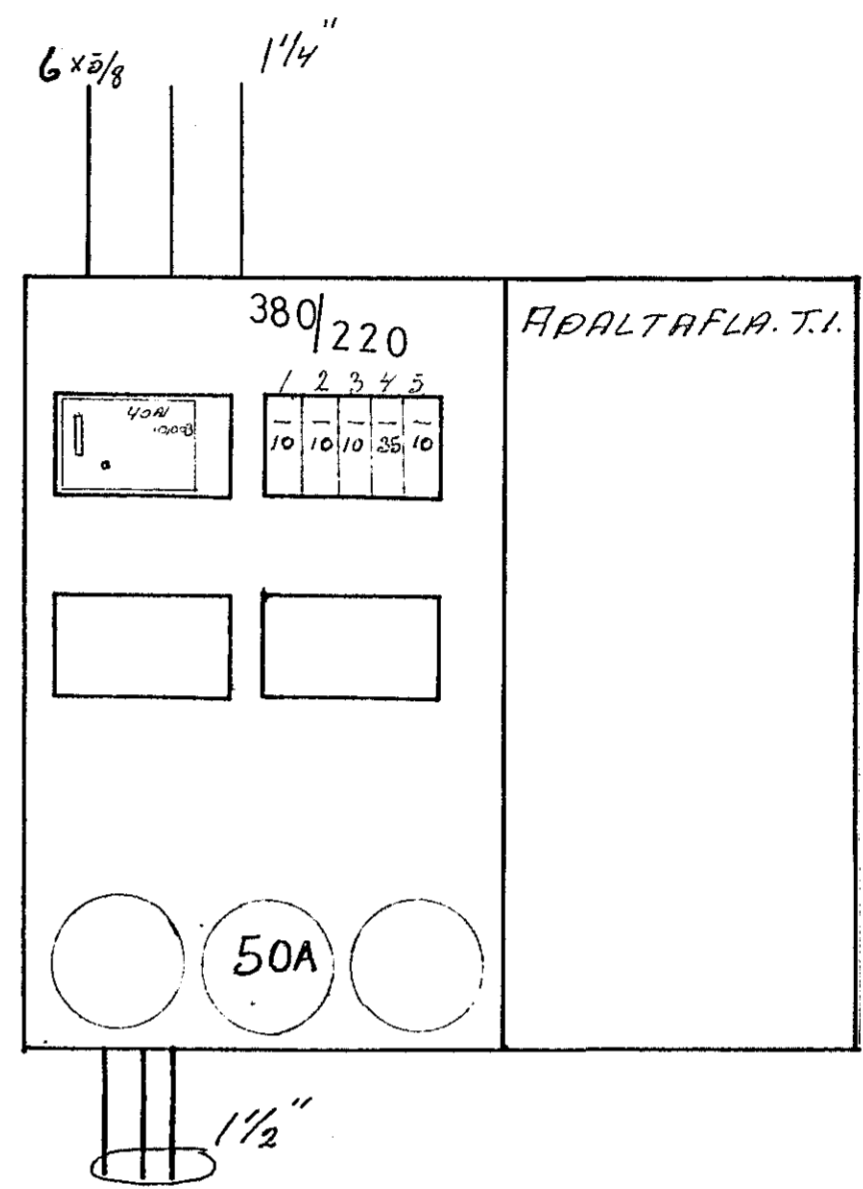

Steyputeinn upp úr sökkli ca 5cm upp í töskubassa einangradur frá töskukassa

Tengja skal hlífðarskinnu við Jærmbindingu HUSSINS

Tengja skal hlífðarskinnu við Vatnspípukerfi hússins; fyrir utan yztu samskæpti.

Samtengin baðs og sturtubotns Vatnspípulagna.

			MIDVANGUR 3!	
			Hafnarferdi.	
			RAFLAÆIKNING.	
			ADALTAFLA T.1	
			GREINITAFLA T.2.	
BR.	DAGS.	BREYTING	HANNAÐ 'AMC	KVARÐI 1:50.
			TEIKNAD 'AMC	DAGS. Jan 94.
			YFIRFARIÐ	NR. 7411 BL. 2/2

Arnarall M. Gunnarsson 33412