


GRUNNMYND 1:50

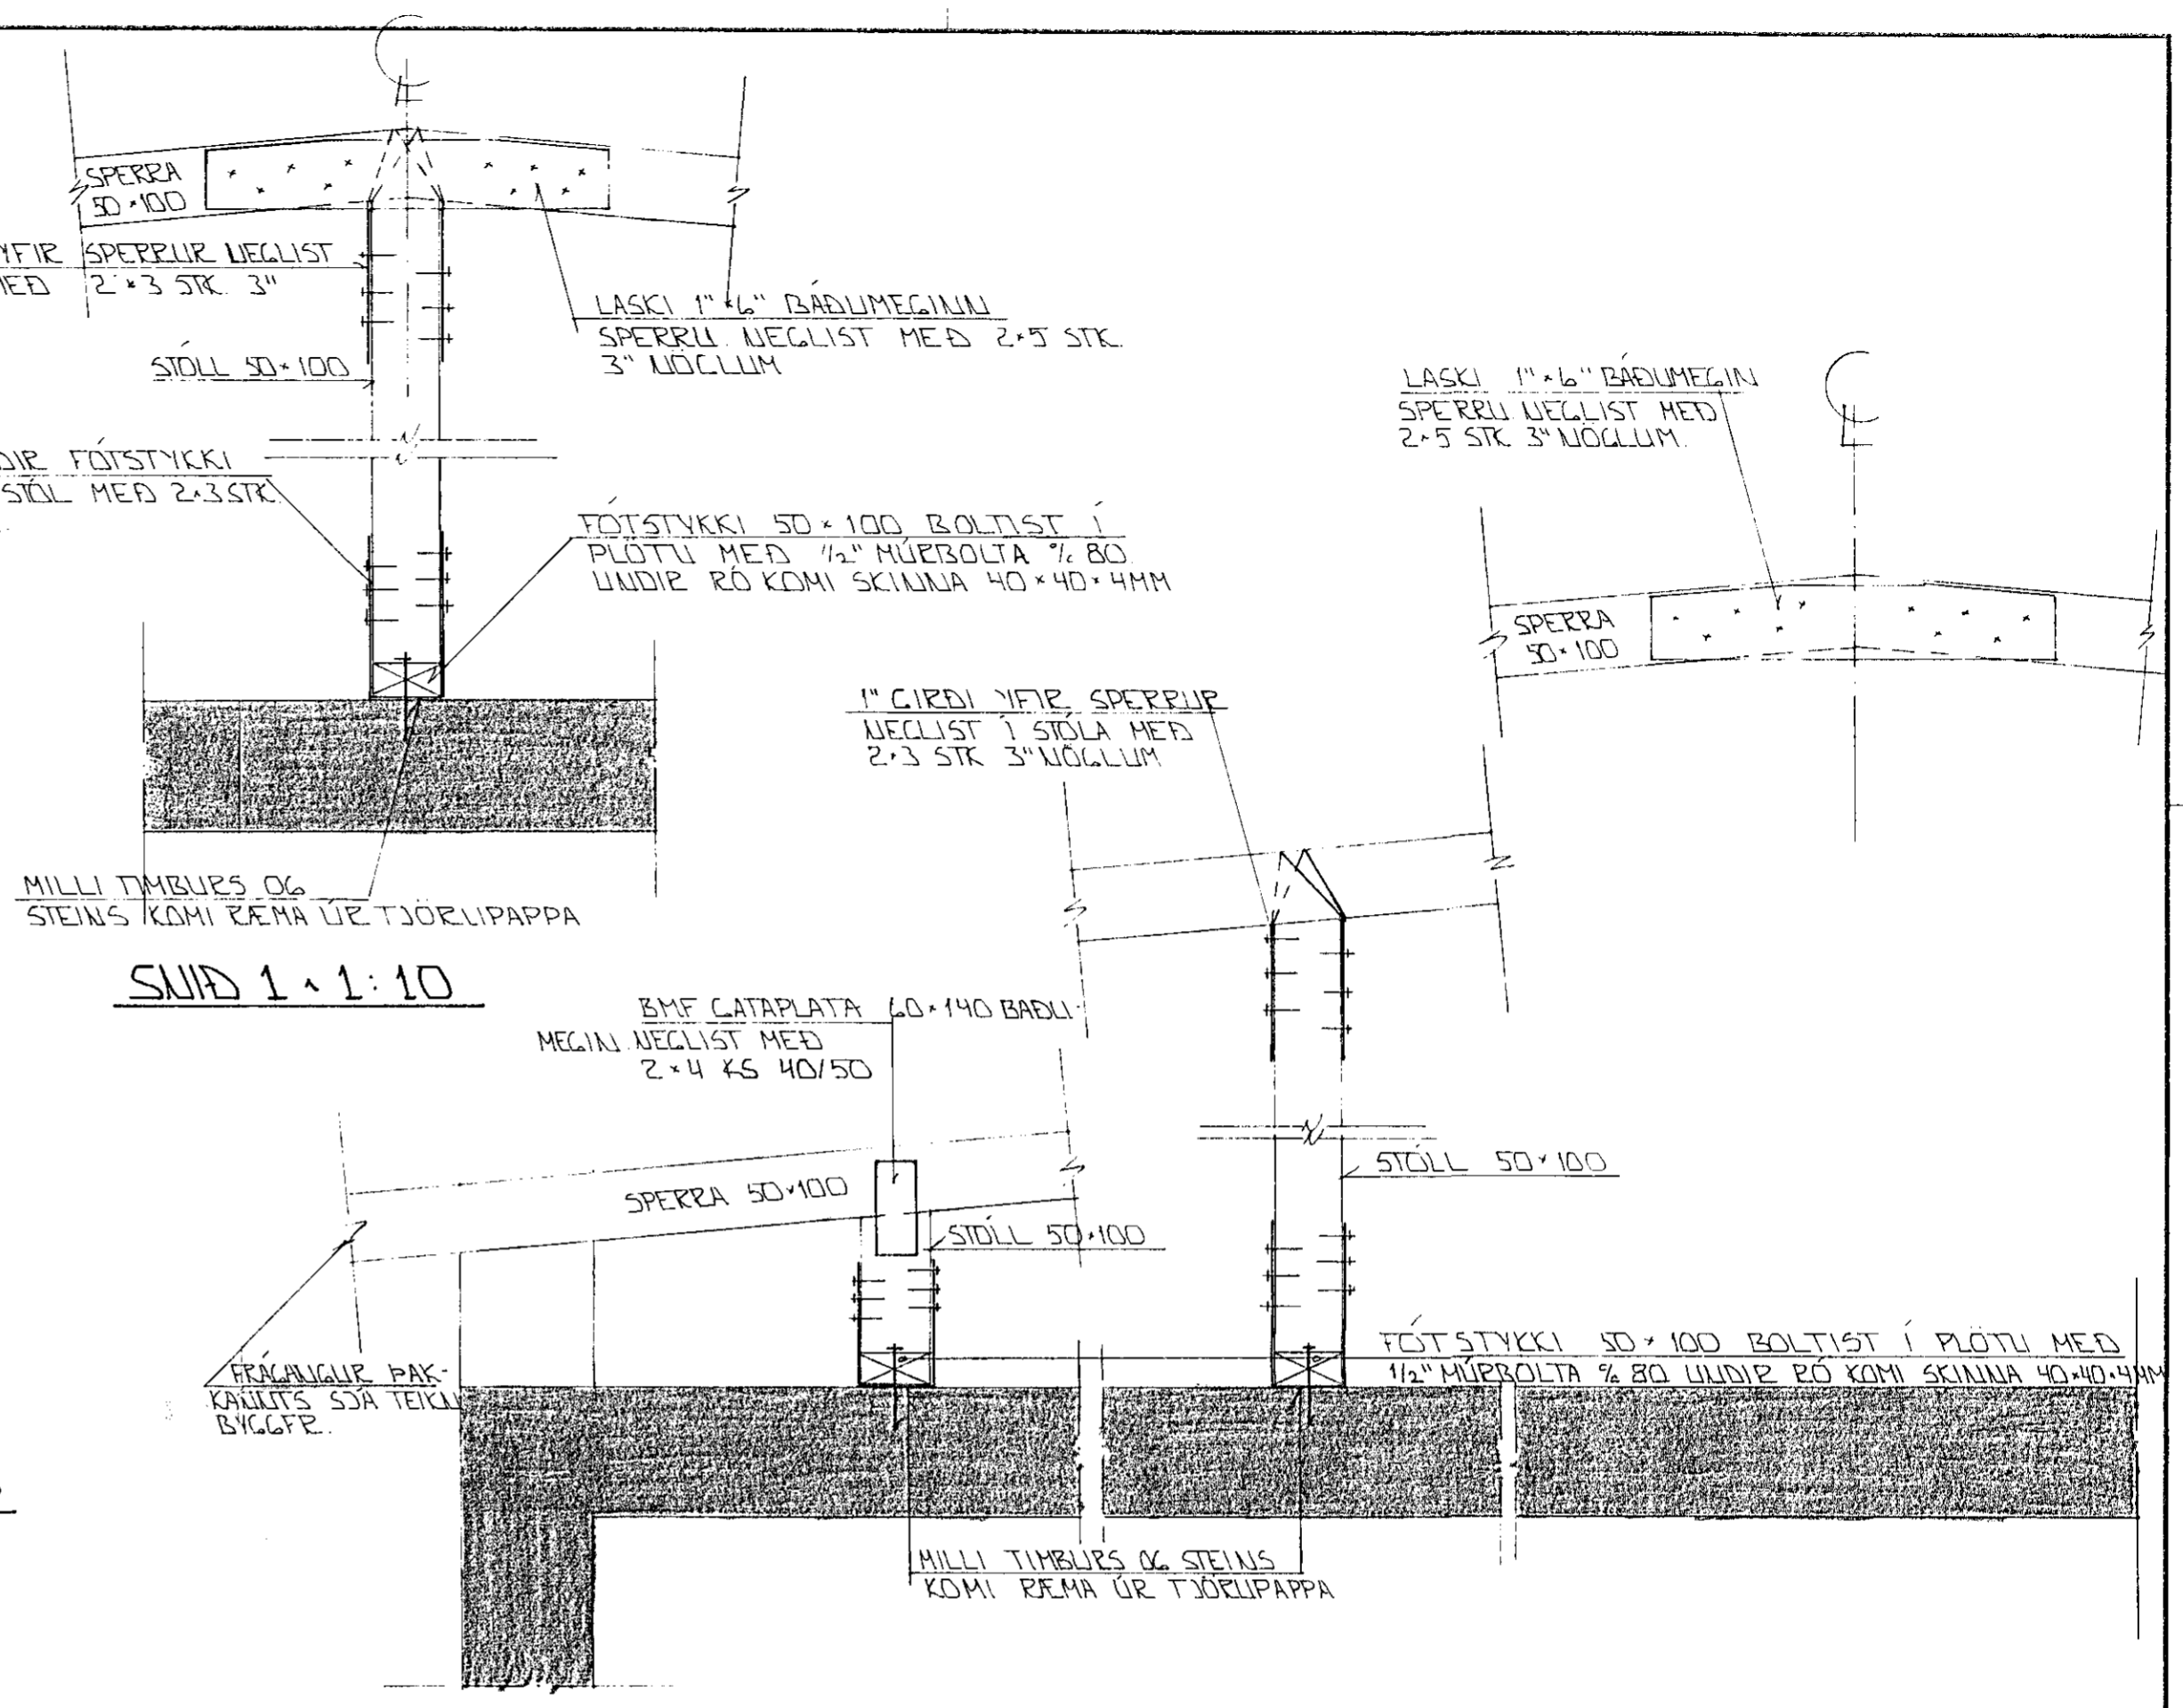

SNID 1 1:10

SNID 2 1:10

SNID 3 3 1:10

HAFNA SKAL SAMRÁÐ VIÐ
HÖNNUNARBEGAR BYRJAÐ VERÐUR
Á ÞAKI.

09 JUL 1991



| | | | |
|--|--------|--------------------------------|---------------|
| 01 | 9-7-91 | BÆTT VIÐ MÁLSETTINGU Á STÖLLUM | GH |
| BR.NR | DAGS | EDLI BREVTINGAR | SIGN. |
| MÍÐVANGUR 33 HAFNARFIRÐI | | | DAGS JÚNÍ '91 |
| BÍLGEYMSLA - GRUNNUM, ÞAKVEKIS OG SNID. | | | HANNAÐ |
| MÆLIKV. 1:50 + 1:10 | | | TEIKNAD GH |
| SIGURÐUR ÞORLEIFSSON TEKNIFRÆÐINGUR F.T.T.I. | | | VERK NR 9134 |
| STRANDGÖTU 11 HAFNARFIRÐI SÍMI 54751/54255 | | | BLADNR 1-01 |