

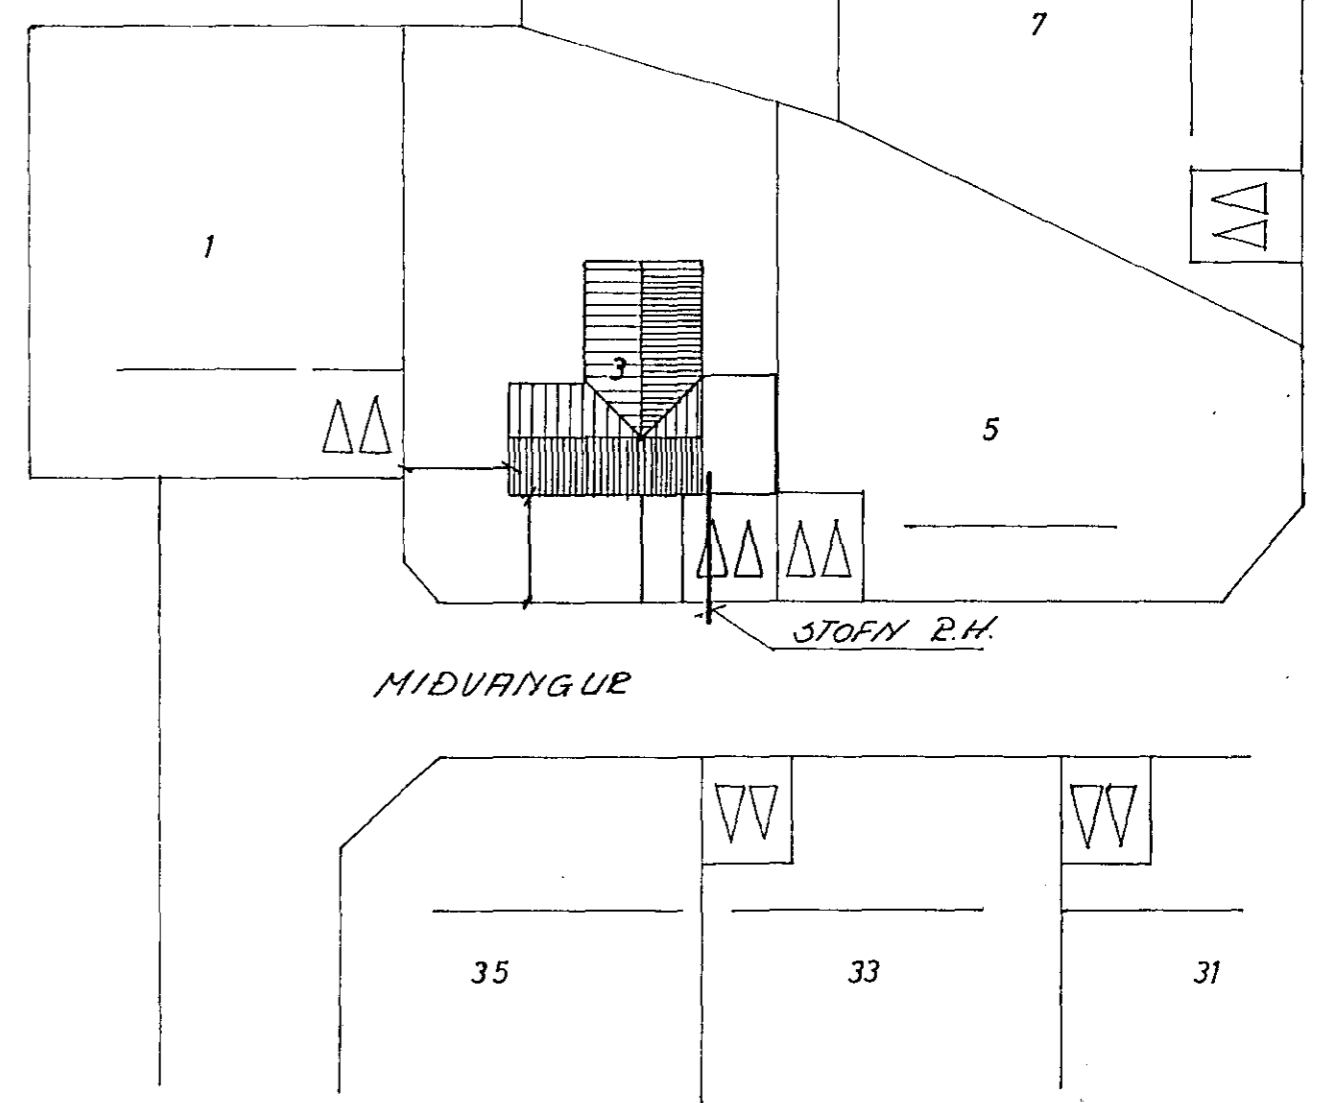


Inntök samþykkt 7.12.1972.
 f.h. RAFVEITU HAFNARFYRÐAR
 Verkstjórt
 Hóður Hallgrímsson

Húsvéita nr. 2185 Teikning nr. 1341
 Samþykkt þ. 11-7 1972
 f.h. RAFVEITU HAFNARFYRÐAR
 Sigurður Oddsson
 Eftirlitamaður rællagna

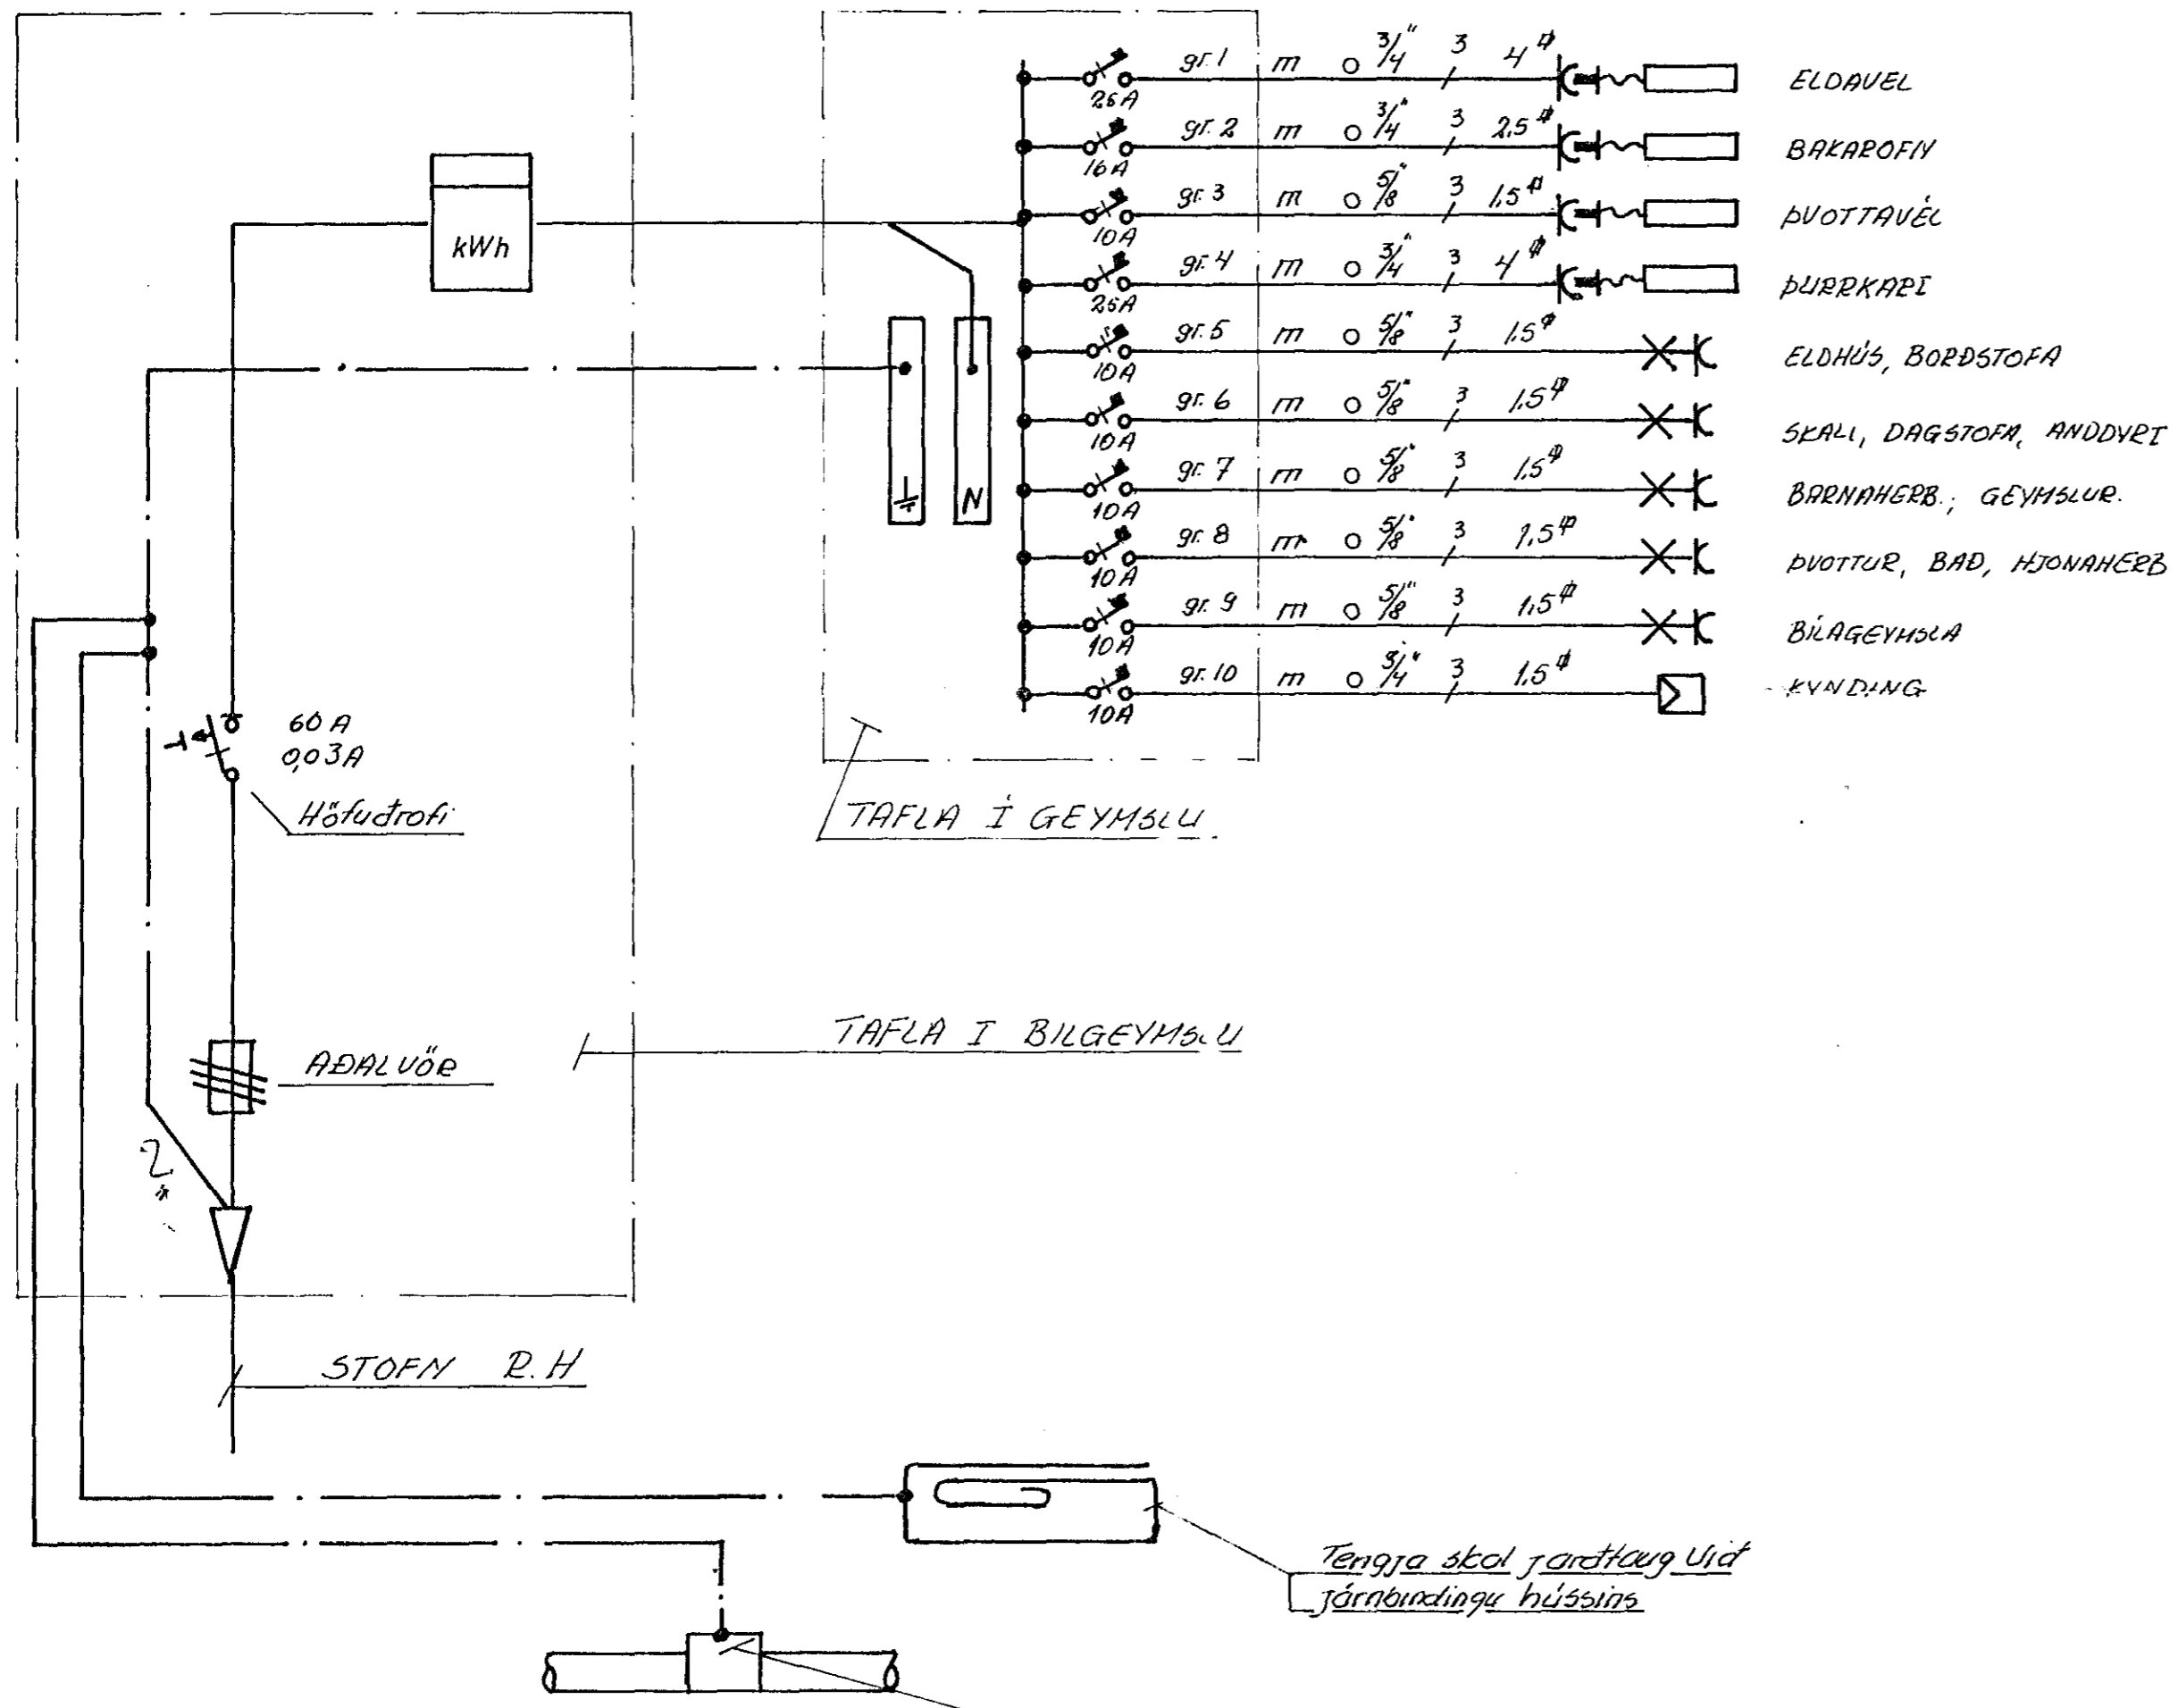

AFSTÖÐUMYNNING 1:500

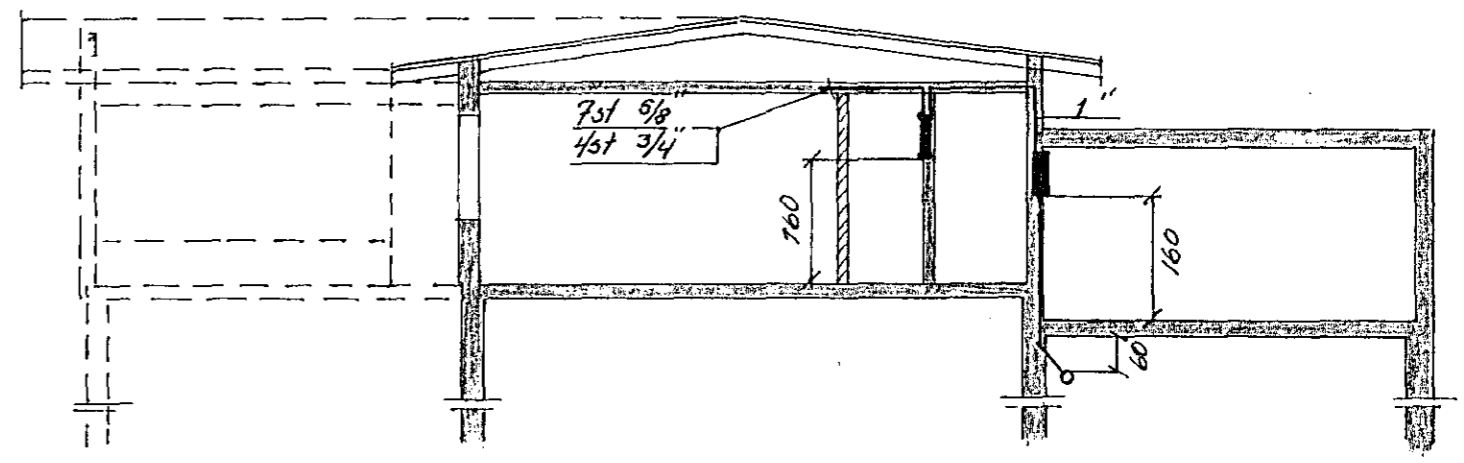

SKURÐUR 1:100

Tengja skal jarðtaug við
 jarnbindingu hússins

Tengja skal jarðtaug við
 vötnsinnitak, fyrir utan fyrsta
 samsteyti innanhúts

RAFLOGN: EINKLILYND, SKURÐUR MIDVANGUR 3	1:500 1:100	TEIKNAD: Sig. & Oddsson DREGID: 50 YFIRFARID: 50 DAGS: 6.6.72
Rafveifa Hafnarfyrdar		
Sig. H. Oddsson FTFI 5tmi: Smýglaraumi 54 52755	R 7204	Blad nr.: 2 af: 2