

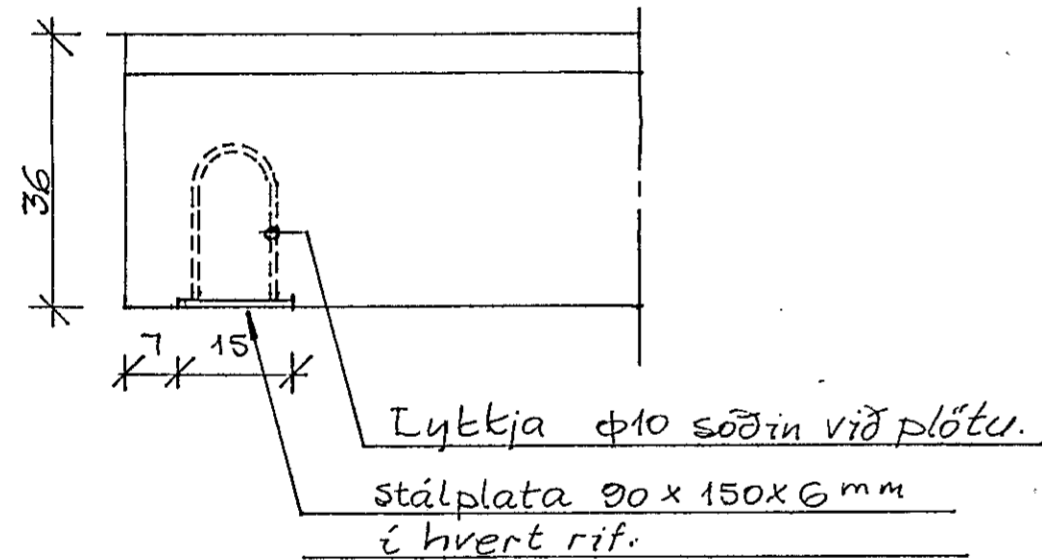
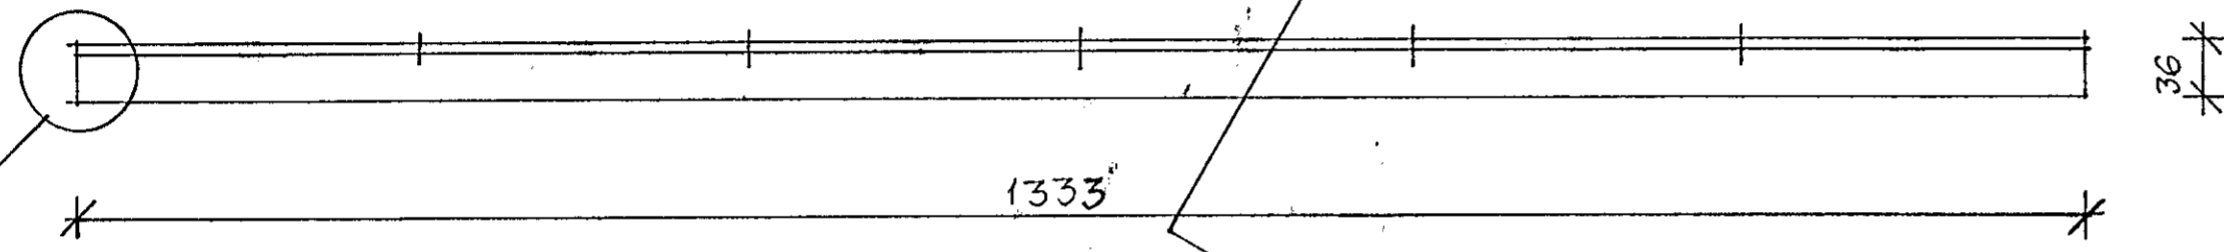



Rifjaplötur RP 36/120, L=1333cm. Alls 86 stk.

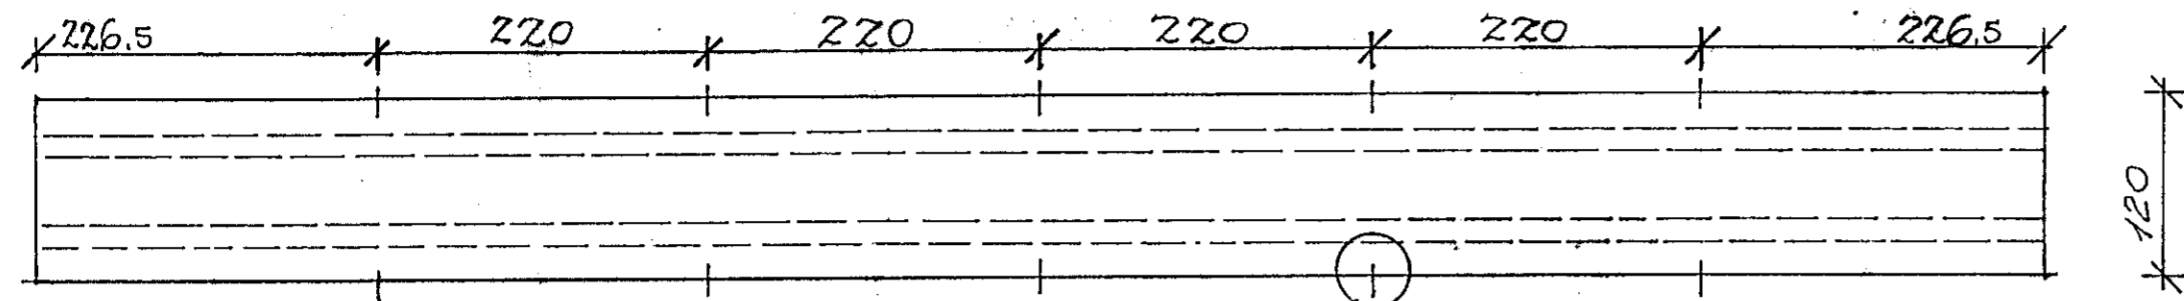

Endi á plötu 1:10.

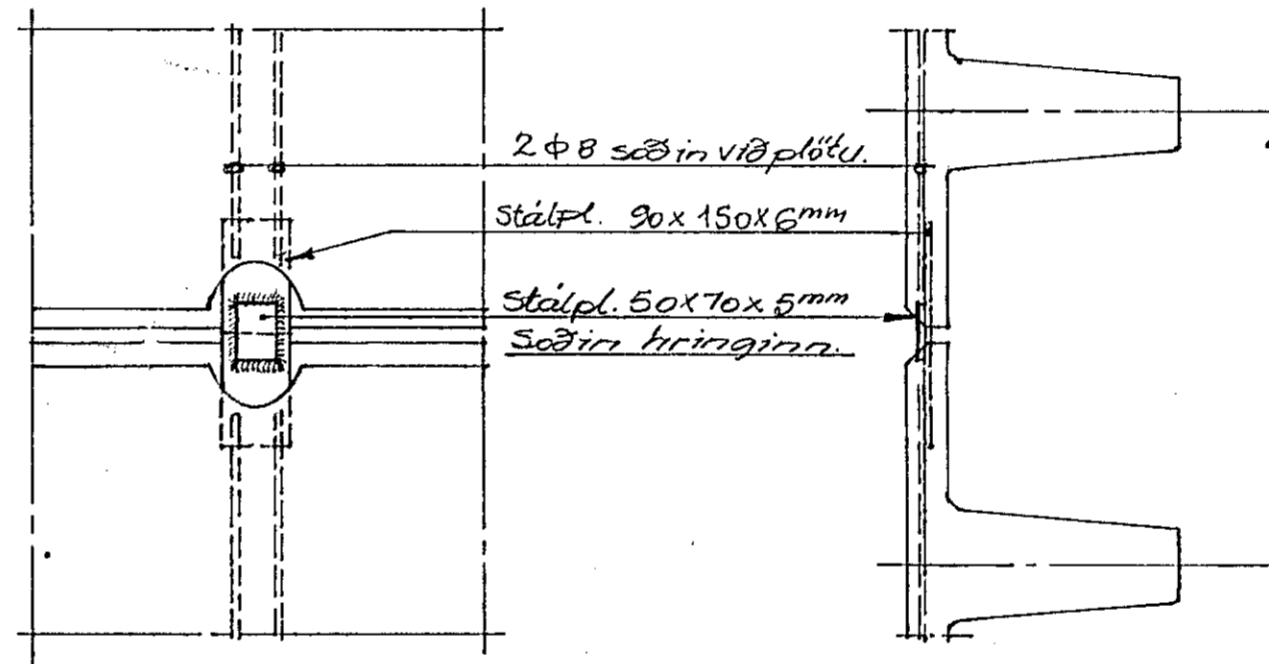

Hliðarfestingar á plötum 1:10.

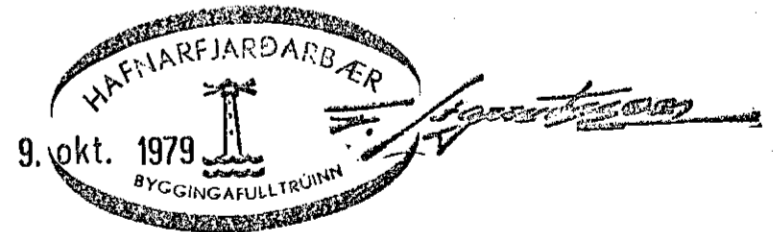

Alag á plötur:
Snjör 80 kg/m^2
annað 160 kg/m^2
 $q = 240 \text{ kg/m}^2$

				MÍÐVANGUR 41. HAFNARFIRÐI. 2. AFANGI.			
				RIFJAPLÖTUR.			
BR	DAG	BREYTING Á	LEGA	U.SKR			
BRAGI ÞORSTEINSSON EYVINDUR VALDEMARSSON BYGGINGAVERKFRÆÐINGAR M.V. SÚÐURLANDSBRÁUT 2 - Sími 37583					REYKJAVÍK D. 16.-10.-78	KVARDI 1:50, 1:10	
TEIKN 736		REIKN.		VERK	BL. NR.	BR.	
ATH.		SAMP. BÞ		7845	2		