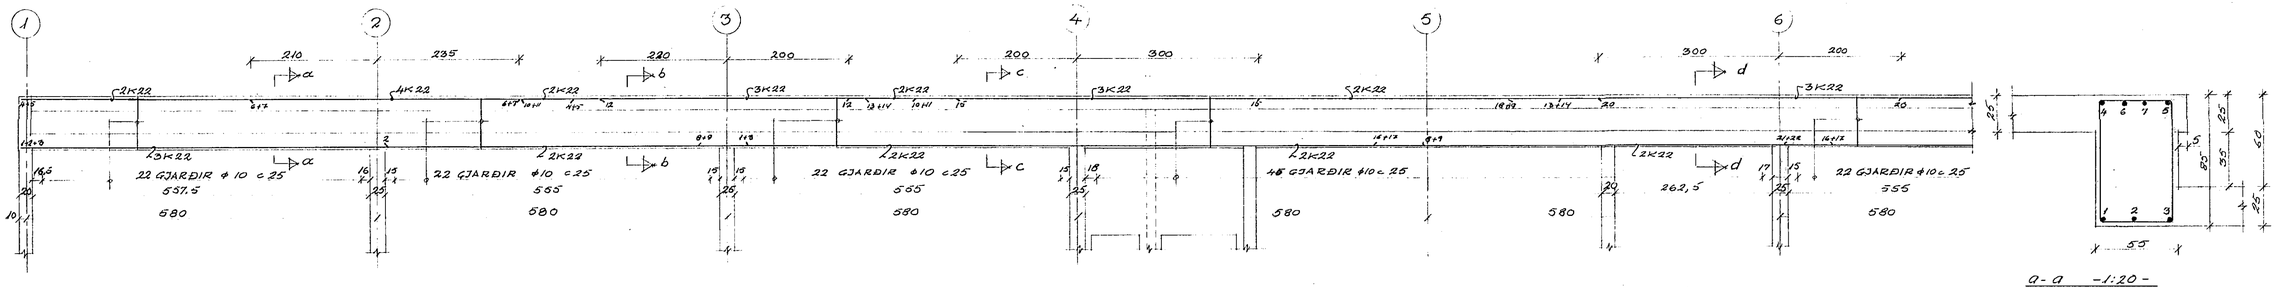

BITI BJ VESTUR ENDI -1:50-

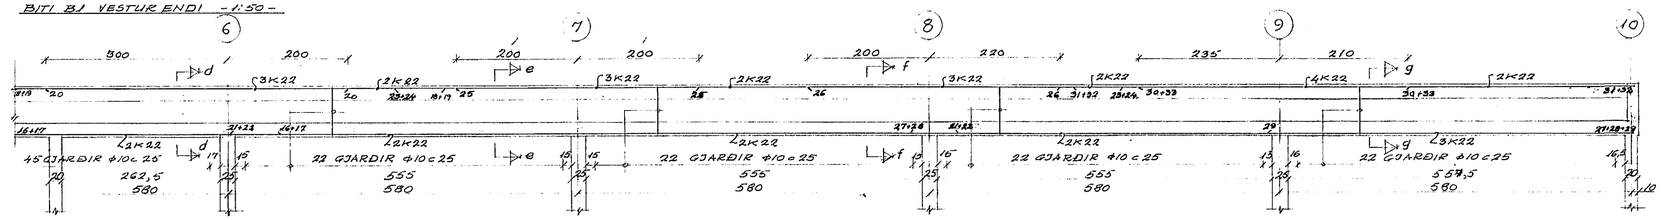

BITI BJ AUSTUR ENDI -1:50-

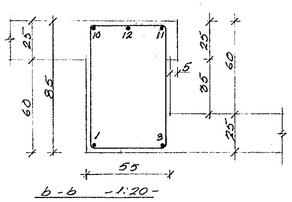

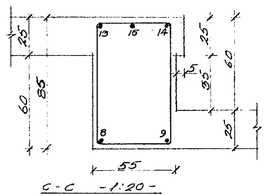

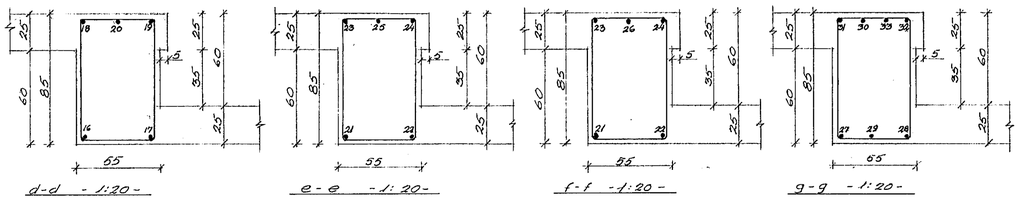

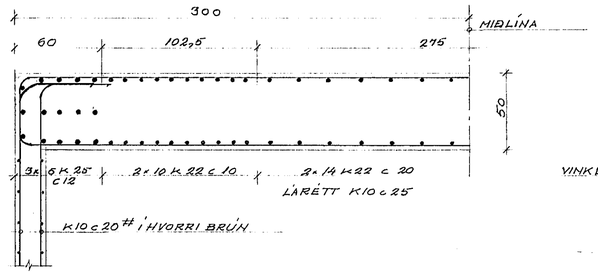

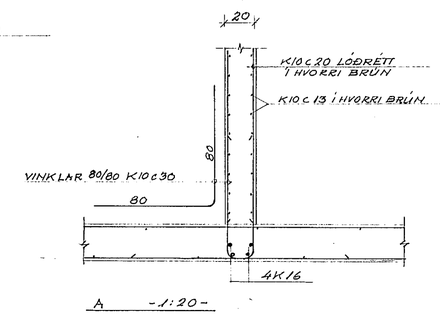

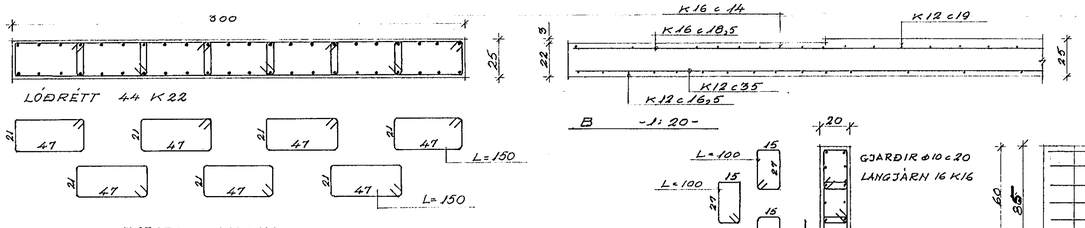

ATH!! VEGGUR Á 2 HÆÐ 20 CM

VEGGUR V2 -1:20-

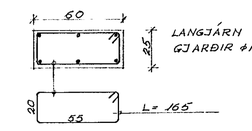

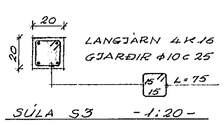

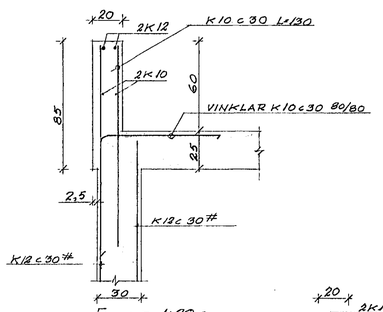

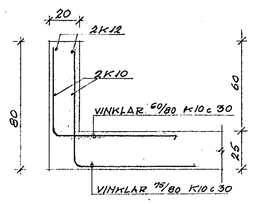

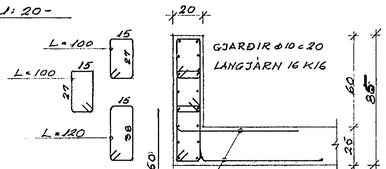

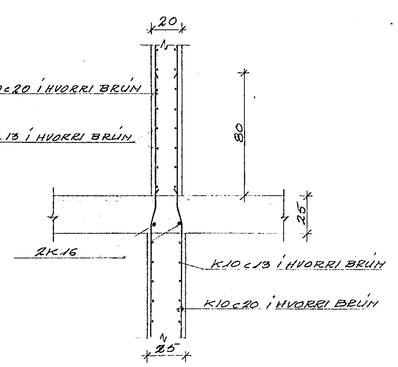

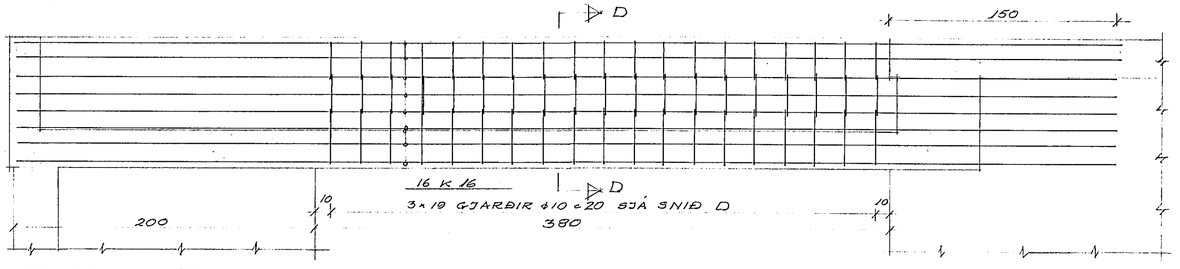

50 / 80	ϕ10	280	199	GJ	
420	K22	480	3	19 25 26	
445	K22	445	4	6 7 30 33	
500	K22	500	2	15 20	
700	K22	700	4	10 11 18 19	
915	K22	915	4	4 5 31 32	
780	K22	780	2	16 17	
600	K22	600	2	2 29	
1200	K22	1200	12	37 38 23 24 21 22 9 13 14 1 36	
GERÐ	D	L	FJ	HÆ	STAÐUR

BITI B1 1 STK.

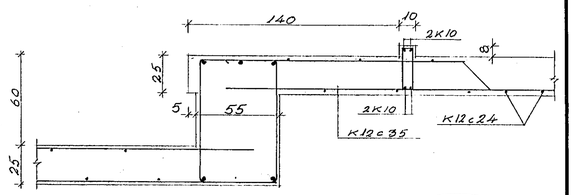

HAFNARFJARÐARKAUPSTAÐUR
22. febr. 1972
BYGGINGAFULLTRÚINN

BR	DAG	BREYTING Á	LEGA	U.SKR

MIÐVANGUR 41
HAFNARFIRÐI

LOFT YFIR 1. HÆÐ. SNIÐ O.FL.

BRAGI ÞORSTEINSSON
EYVINDUR VALDEMARSSON
BYGGINGAVERKFRÆÐINGAR MVÍ
SUÐURLANDSBRAUT 2 – SÍMI 37583

REYKJAVÍK Þ. 6/2 '72		KVARÐI 1:20 ; 1:50		
TEIKN.	REIKN.	VERK	BL. NR.	BR.
ATH.	SAMÞ.	7165	6	