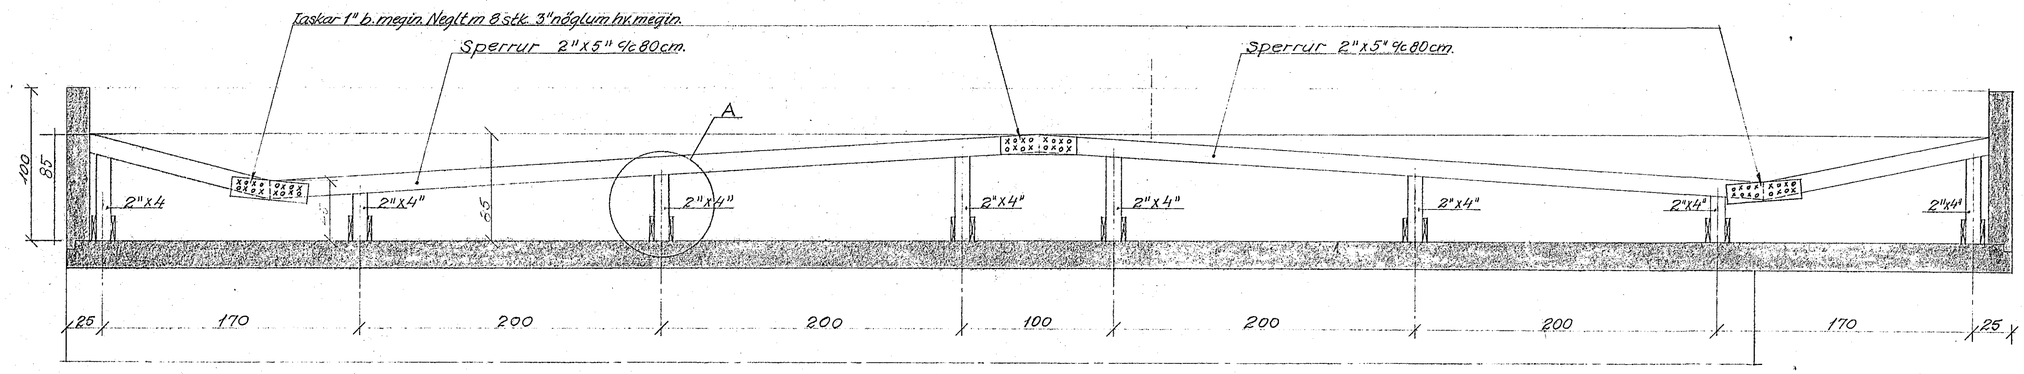

G - G 1:20.

Sýnd er sperra á móts við niðurfall. Sperrur mitt á milli niðurfalla liggja láréttt yfir.

Í úthorn komi 3K 12, sem beygist inn í efri brún plötunnar ognái 150 cm inn í plötuna.

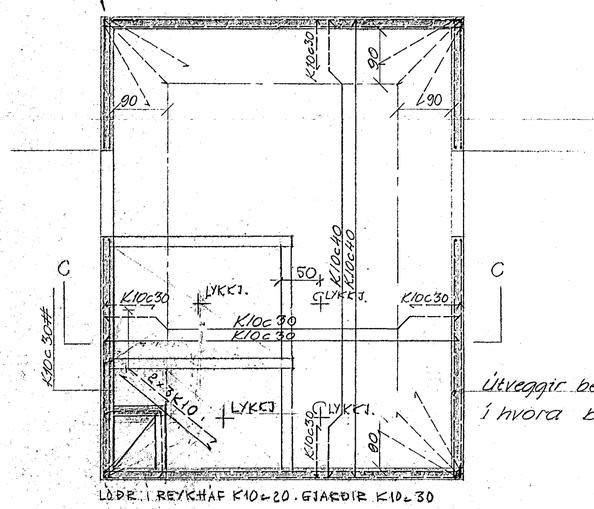

Útveggir bendist K10c30 # í hvora brún.

Grunnmynd 1:50.

Loft yfir lyftuhúsi (9. hæð).

Plötuþykkt 18 cm.

Almenn ákvæði sjá bl. nr 17.

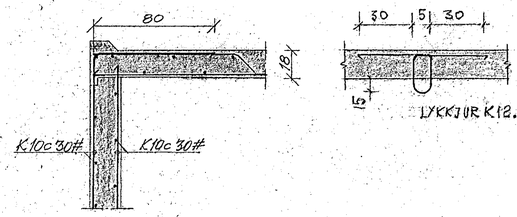

Snið við útvegg 1:20.

C - C
1:50

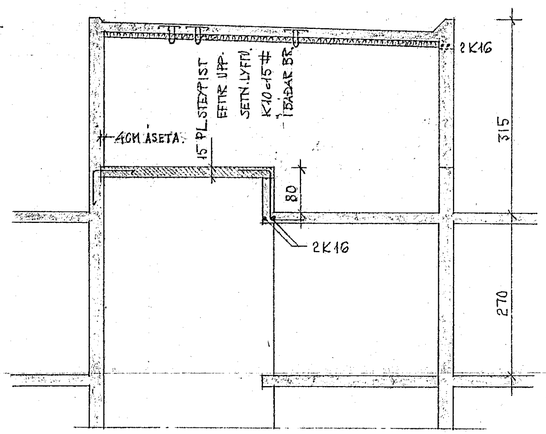

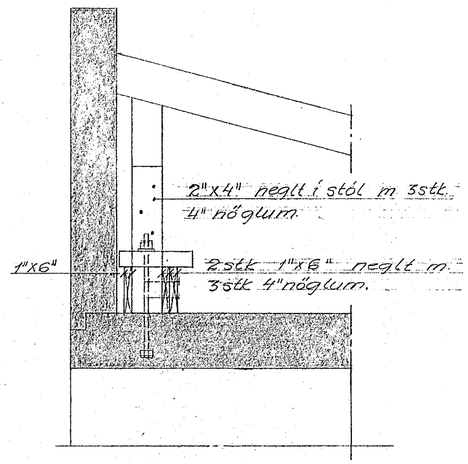

Stólaröð næst hliðarvegg má festa niður á þennan hátt. 1:20.

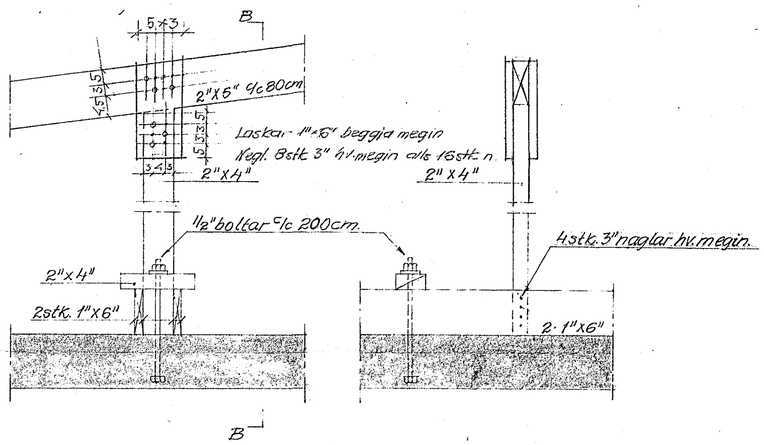

Hluti A 1:10

Festing á sperrum við plötu.

B-B 1:10.

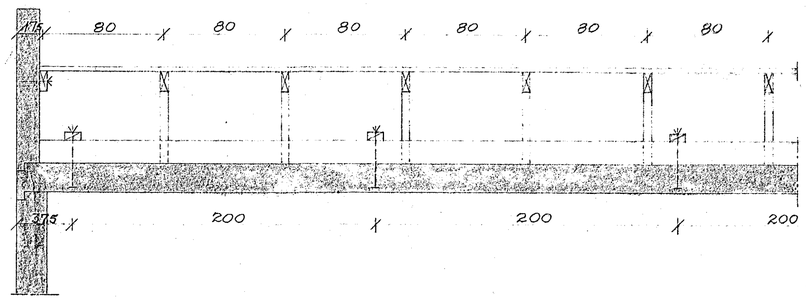

Snið við gafl 1:20.

HAFNARFJARÐARBÆR
BYGGINGAFULLTRÚINN
F. 19.

B	7/8	73	Stólar næst hliðarvegg.		
A	5/6	73	LYFTUHÚS. UPPSK.		
BR	DAG		BREYTING Á	LEGA	U.SKR

MIÐVANGUR 41.
HAFNARFIRÐI.

ÞAK. LOFT. Y. LYFTUHÚSI.

BRAGI ÞORSTEINSSON
EYVINDUR VALDEMARSSON
BYGGINGAVERKFRÆÐINGAR MVÍ
SUÐURLANDSBRAUT 2 – SÍMI 37583

REYKJAVÍK D. 14.-11-'72. KVARÐI 1:50, 1:20, 1:10

TEIKN.	REIKN.	VERK	BL. NR.	BR.
ATH.	SAMÞ. EÞ	7165	18	B

B

4:16.