

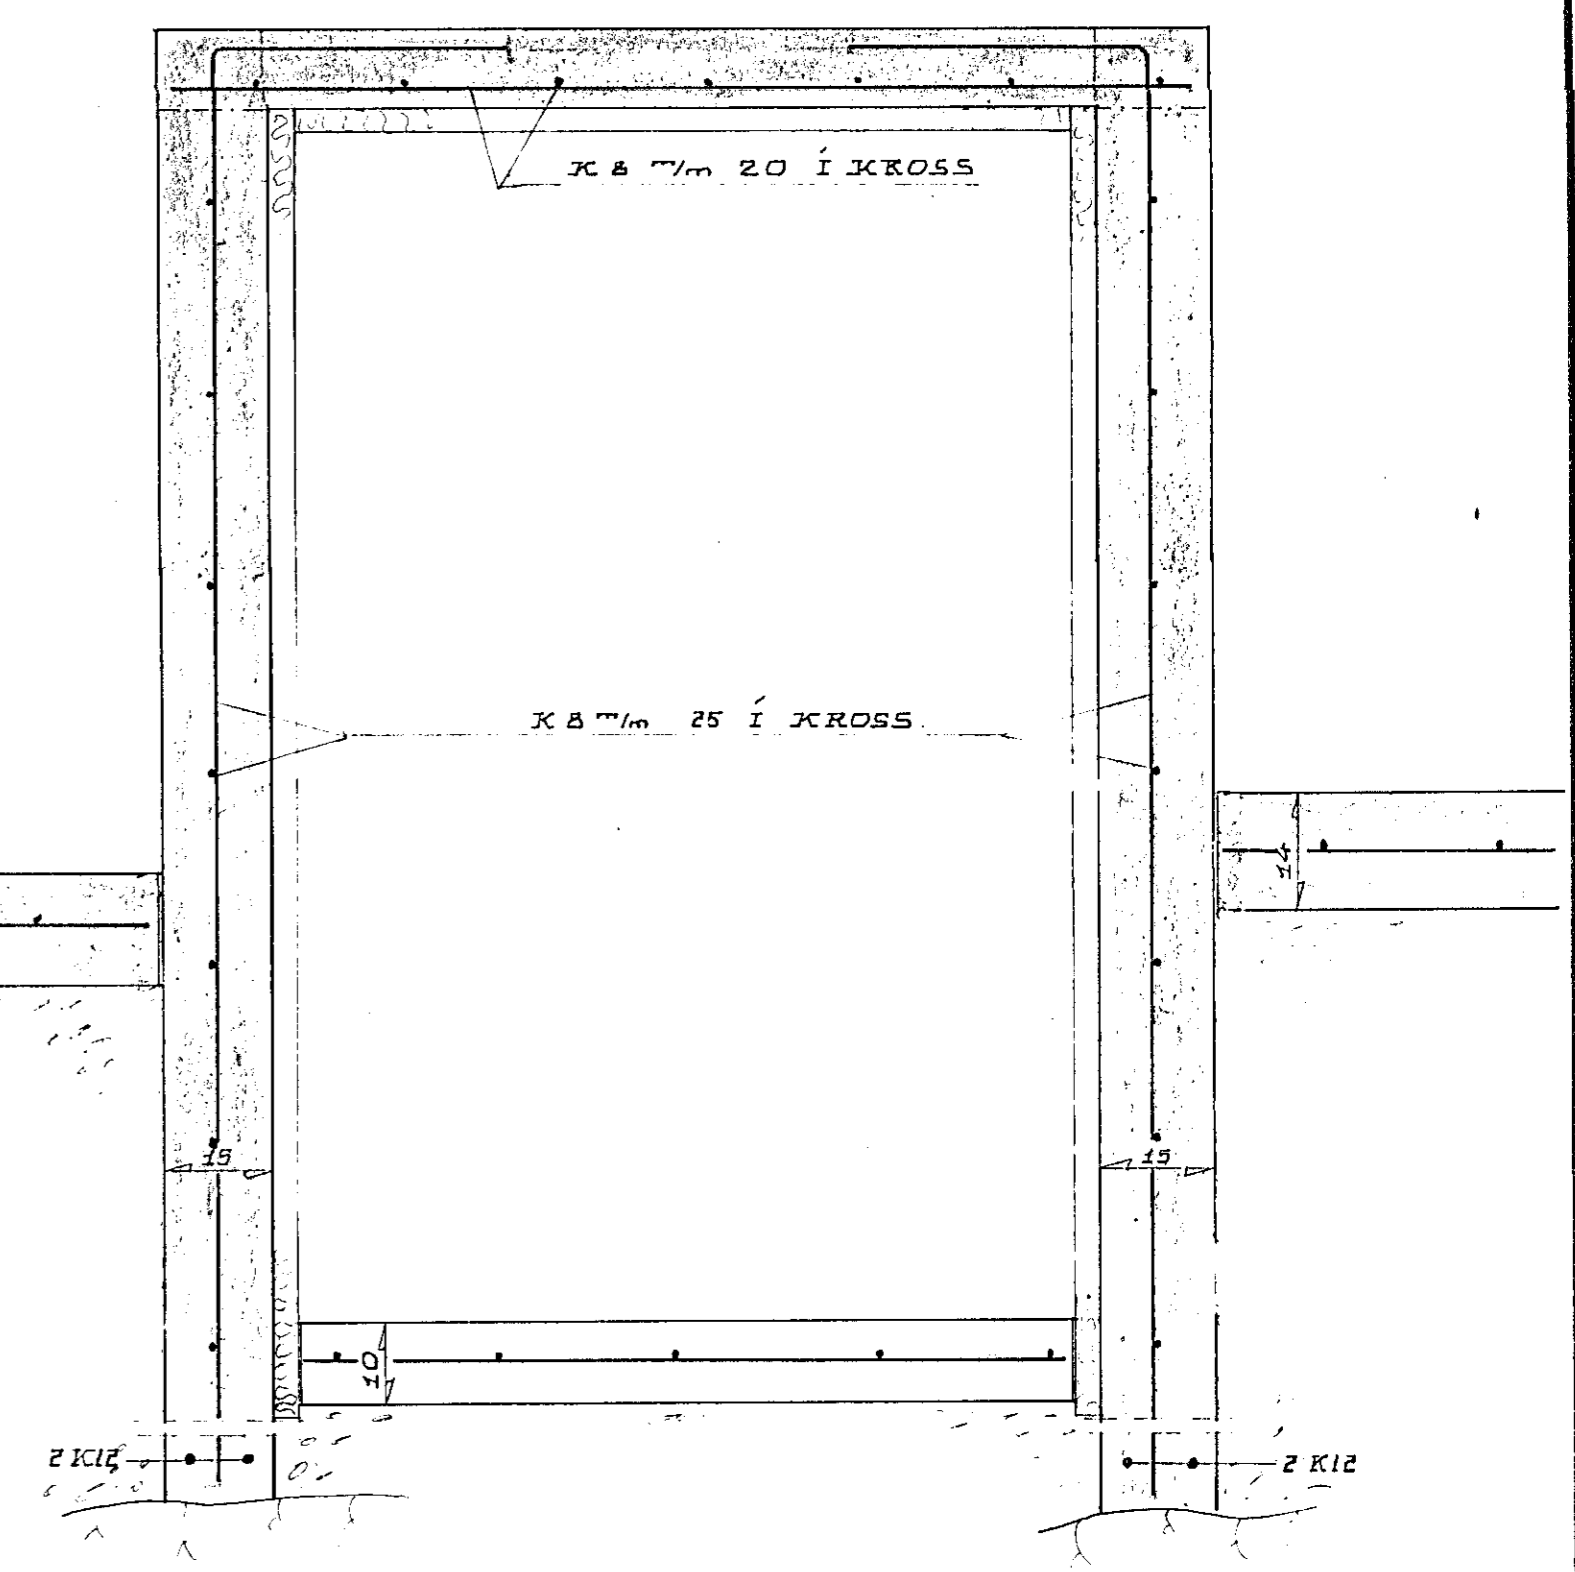



SNID Í ÚTVEGG 1:10

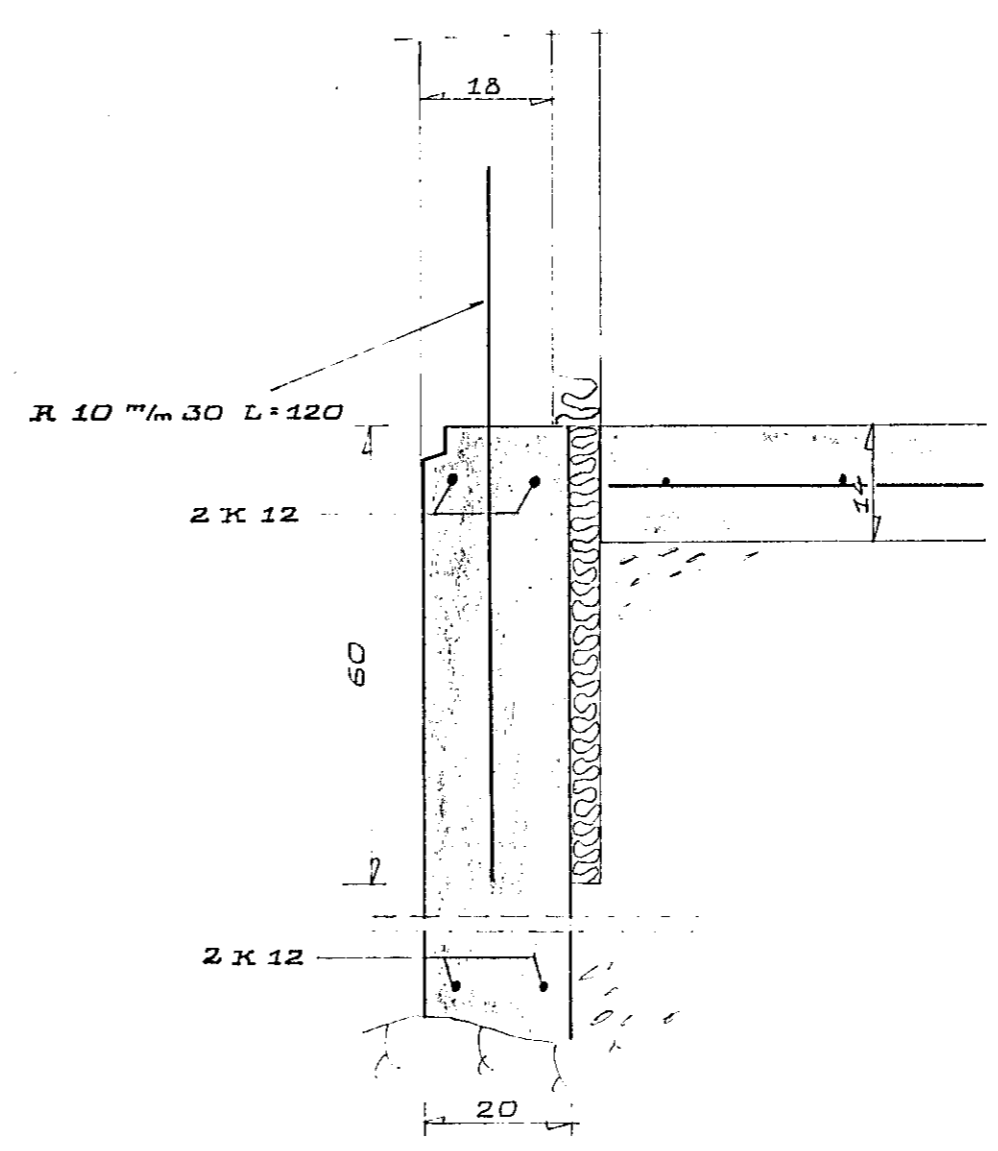


SÚLA 5-1 1:10

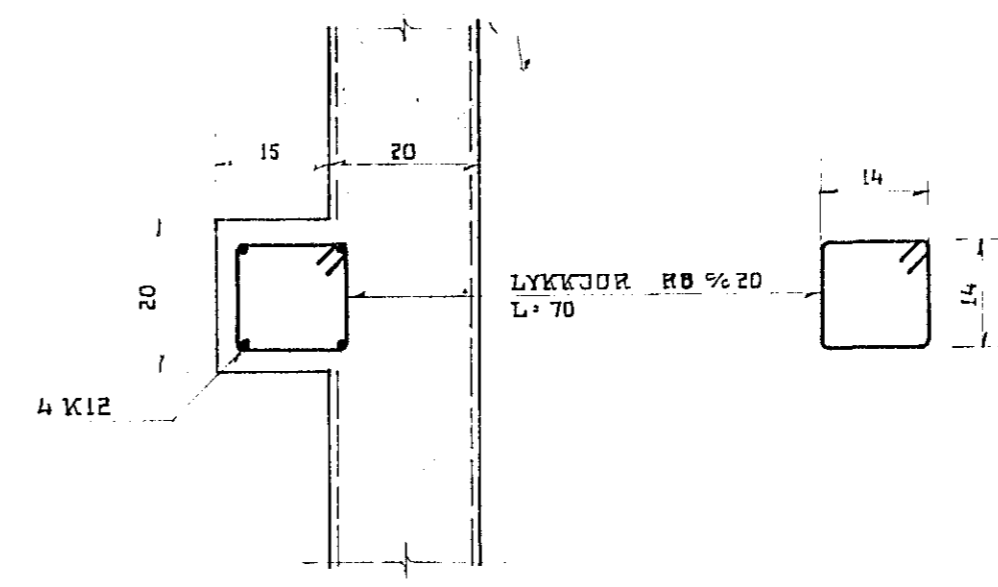


SÚLA 5-2 1:10

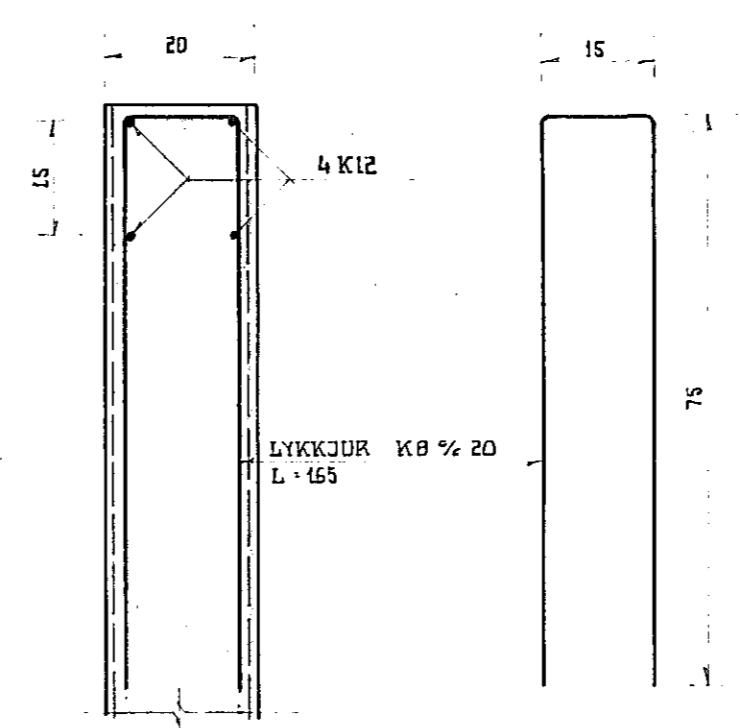

SNID R-R 1:10

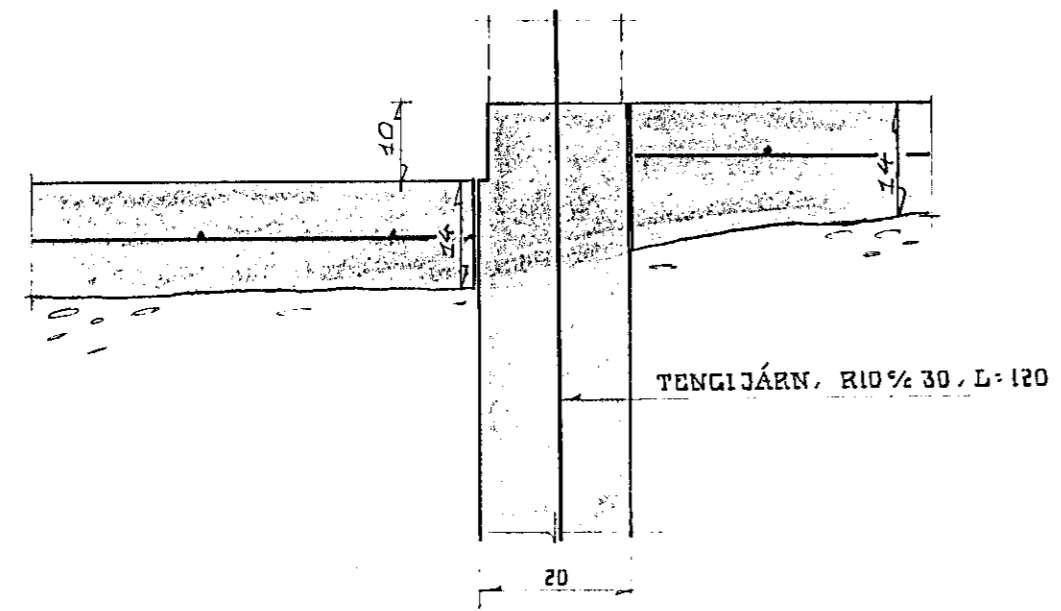

SNID B-B 1:10

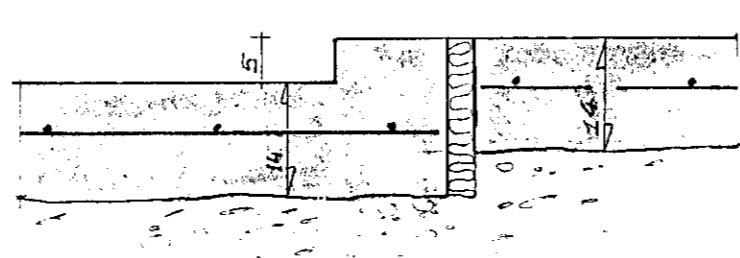

ÖLL ÖNDRIN MÁL ERU CH. ÞVORNÁL JÁRNA Í MH
STÖÐPUGÆÐI: B-200
PLAG N GÖNNI? kg/cm²

Br. nr	Dags	Breyting			
MÍÐVANGUR 7. HAFNARFIRÐI					
BURÐARÞOL: UNDIRSTÖÐUR		Hannað	NOV. 71	I.R.G.	
		Teiknað	NOV. 71	I.R.G.	
		Yfirfarið			
HÖNNUN		Verkfræðistofa	Mkv. 1:10	71047	101
		Armúla 3. Sími 84440	L: 50		