





BITI B-07 1:20

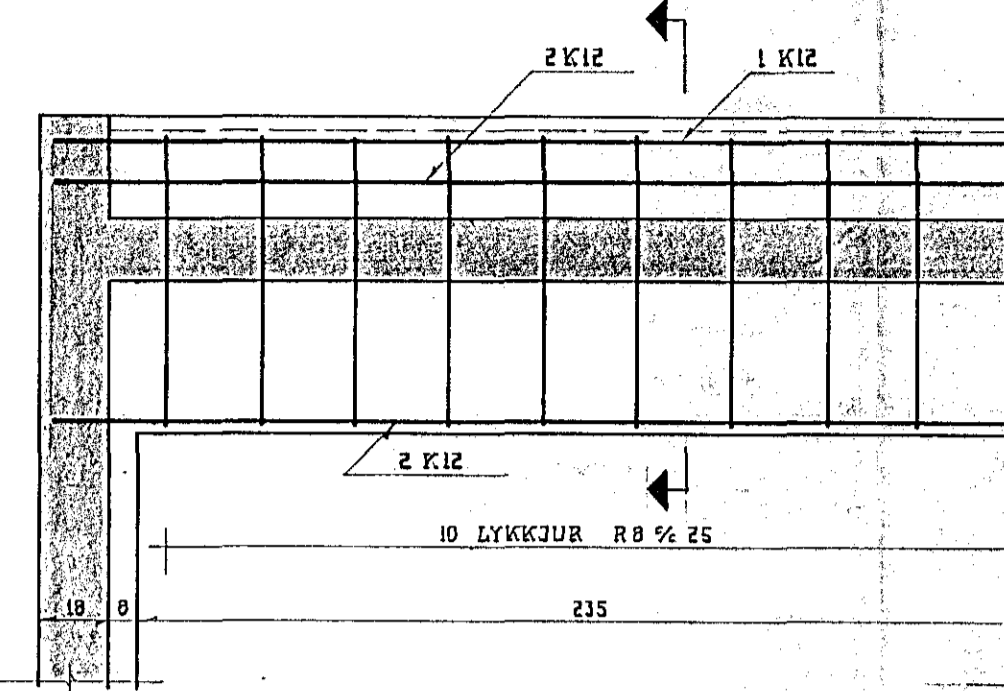



BITI B-08

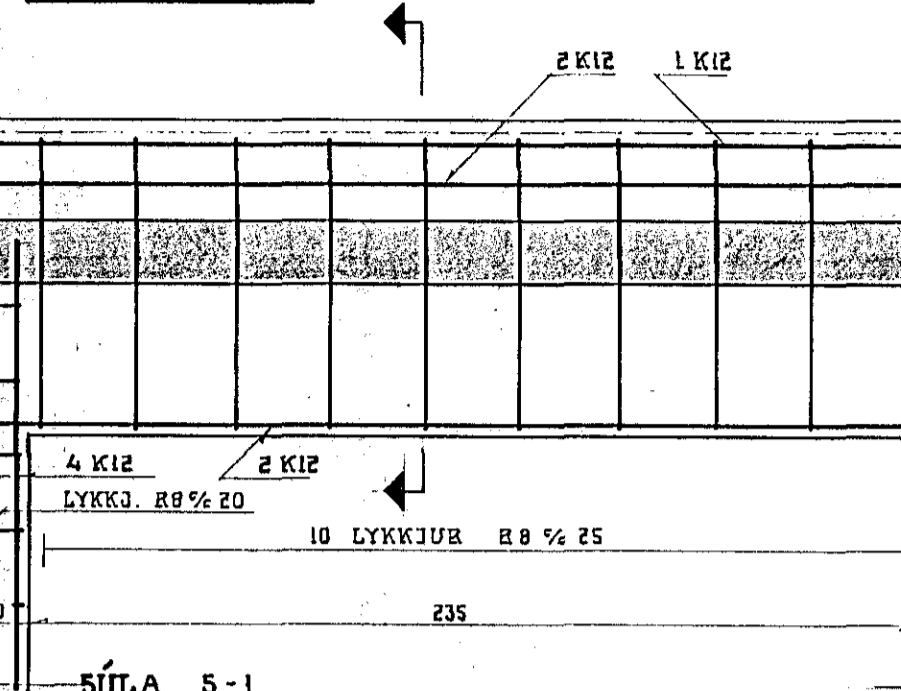



BITI B-09

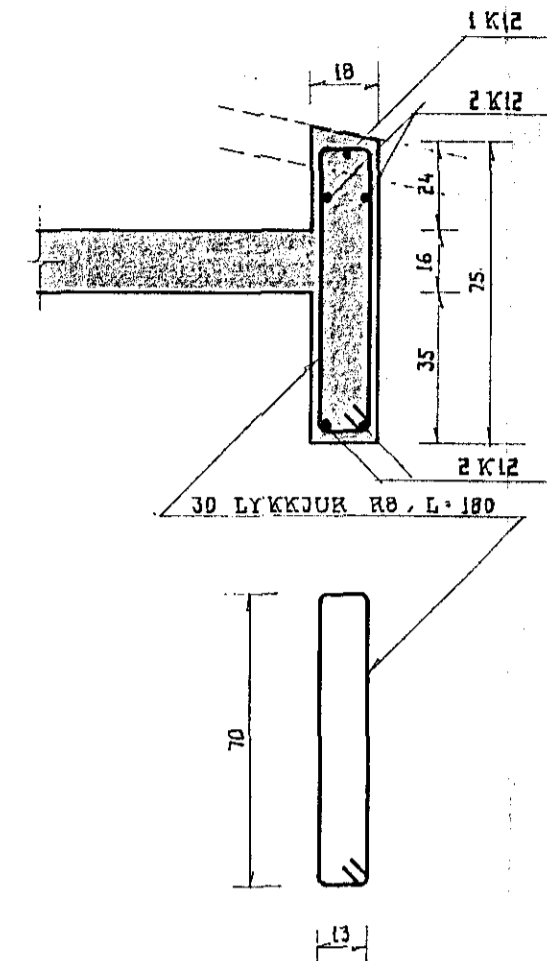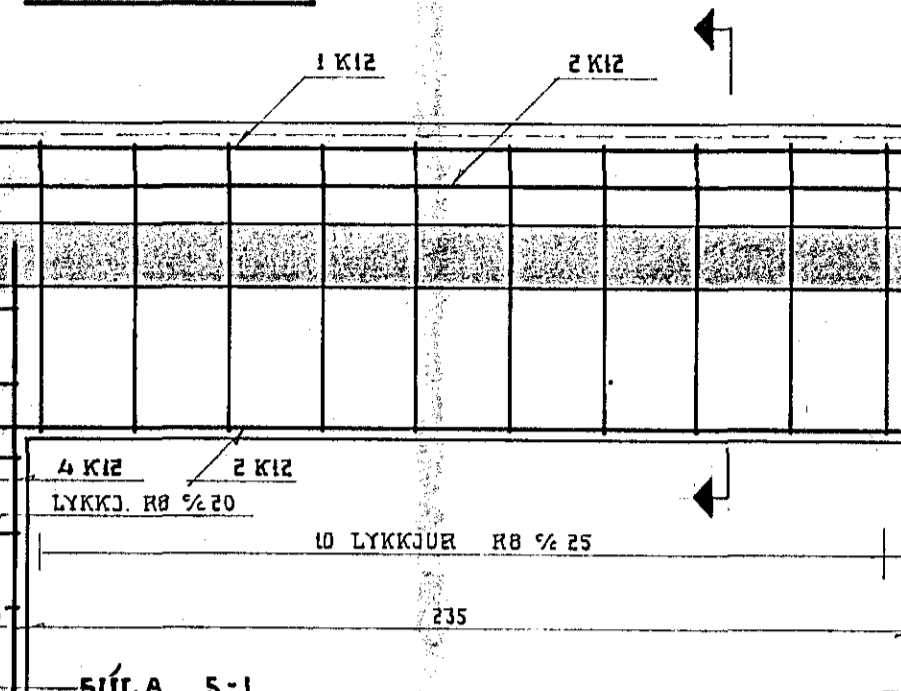



BITI B-10 1:20

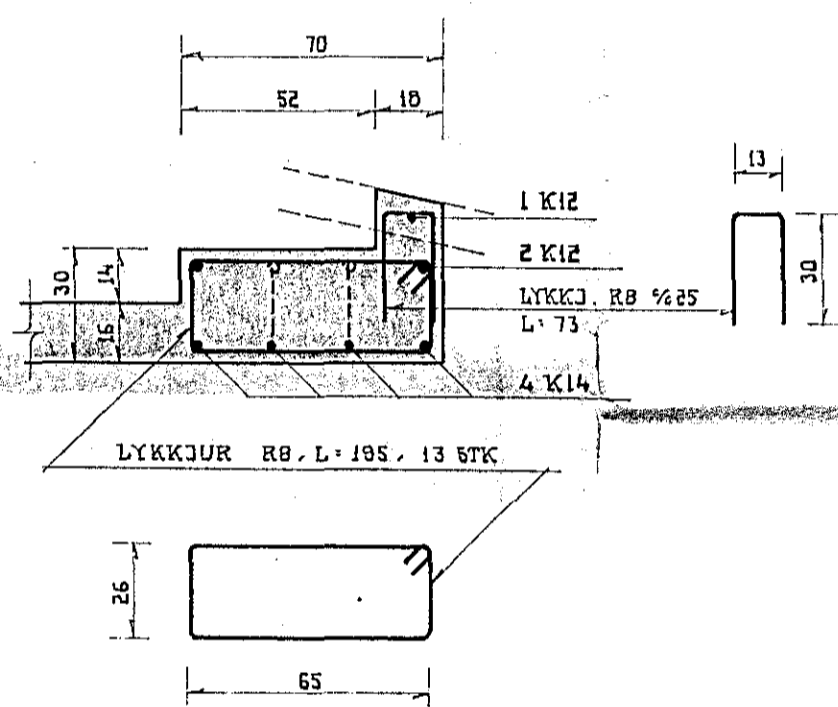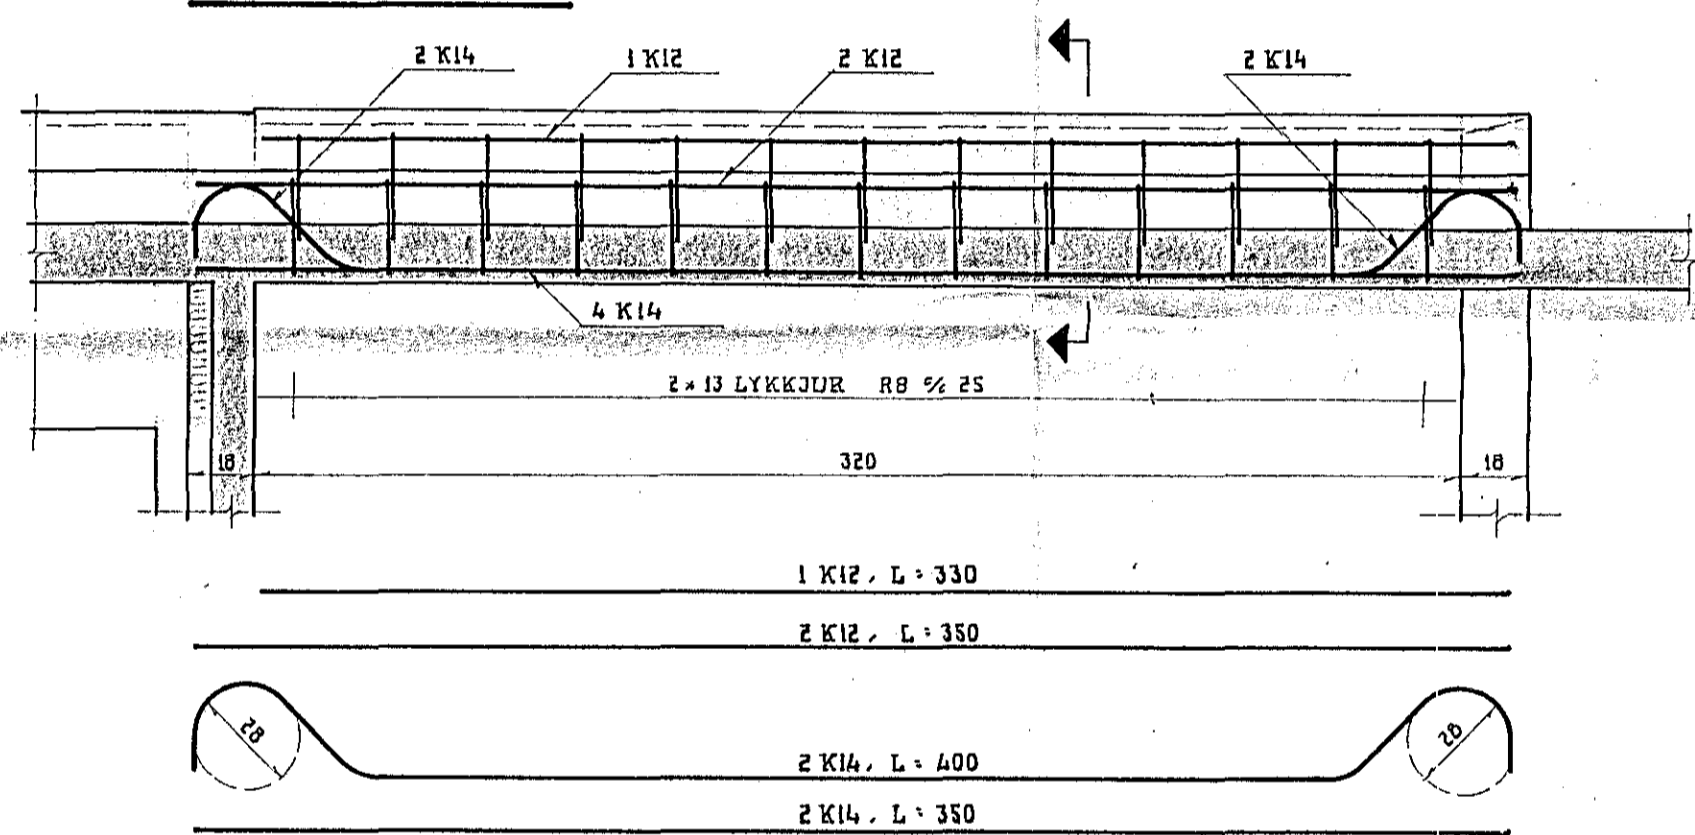

BITI B-11 1:20

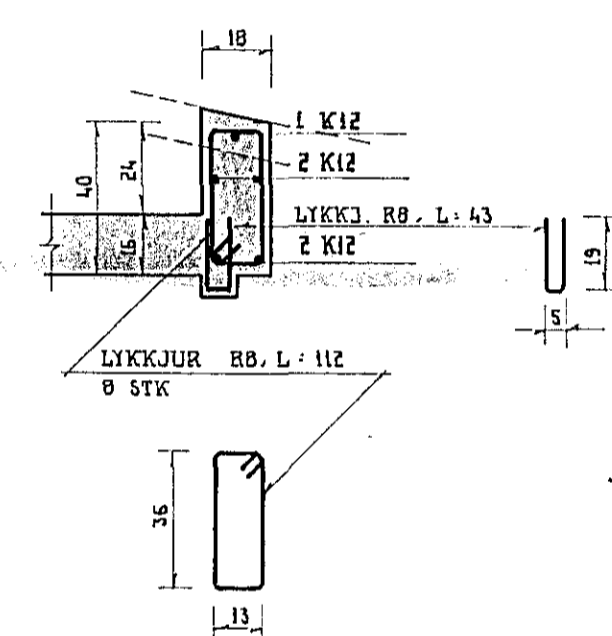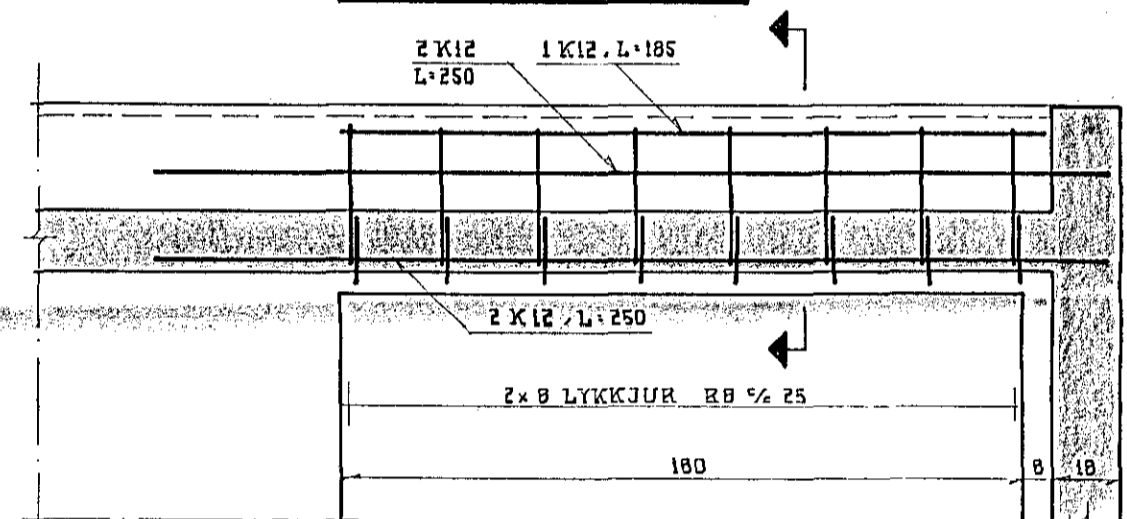

BITI B-12 1:20

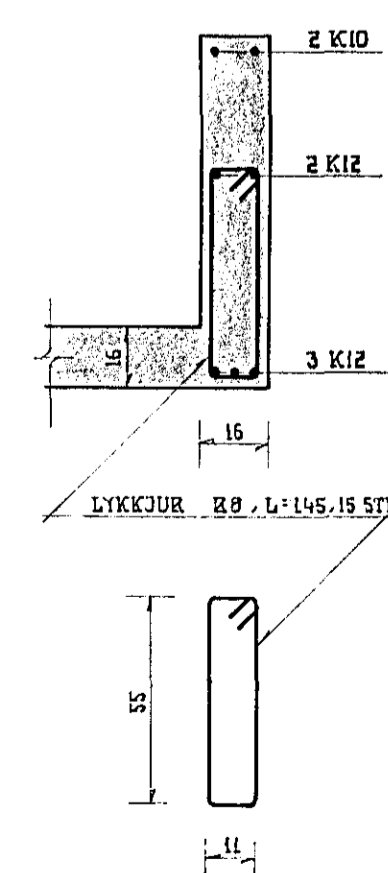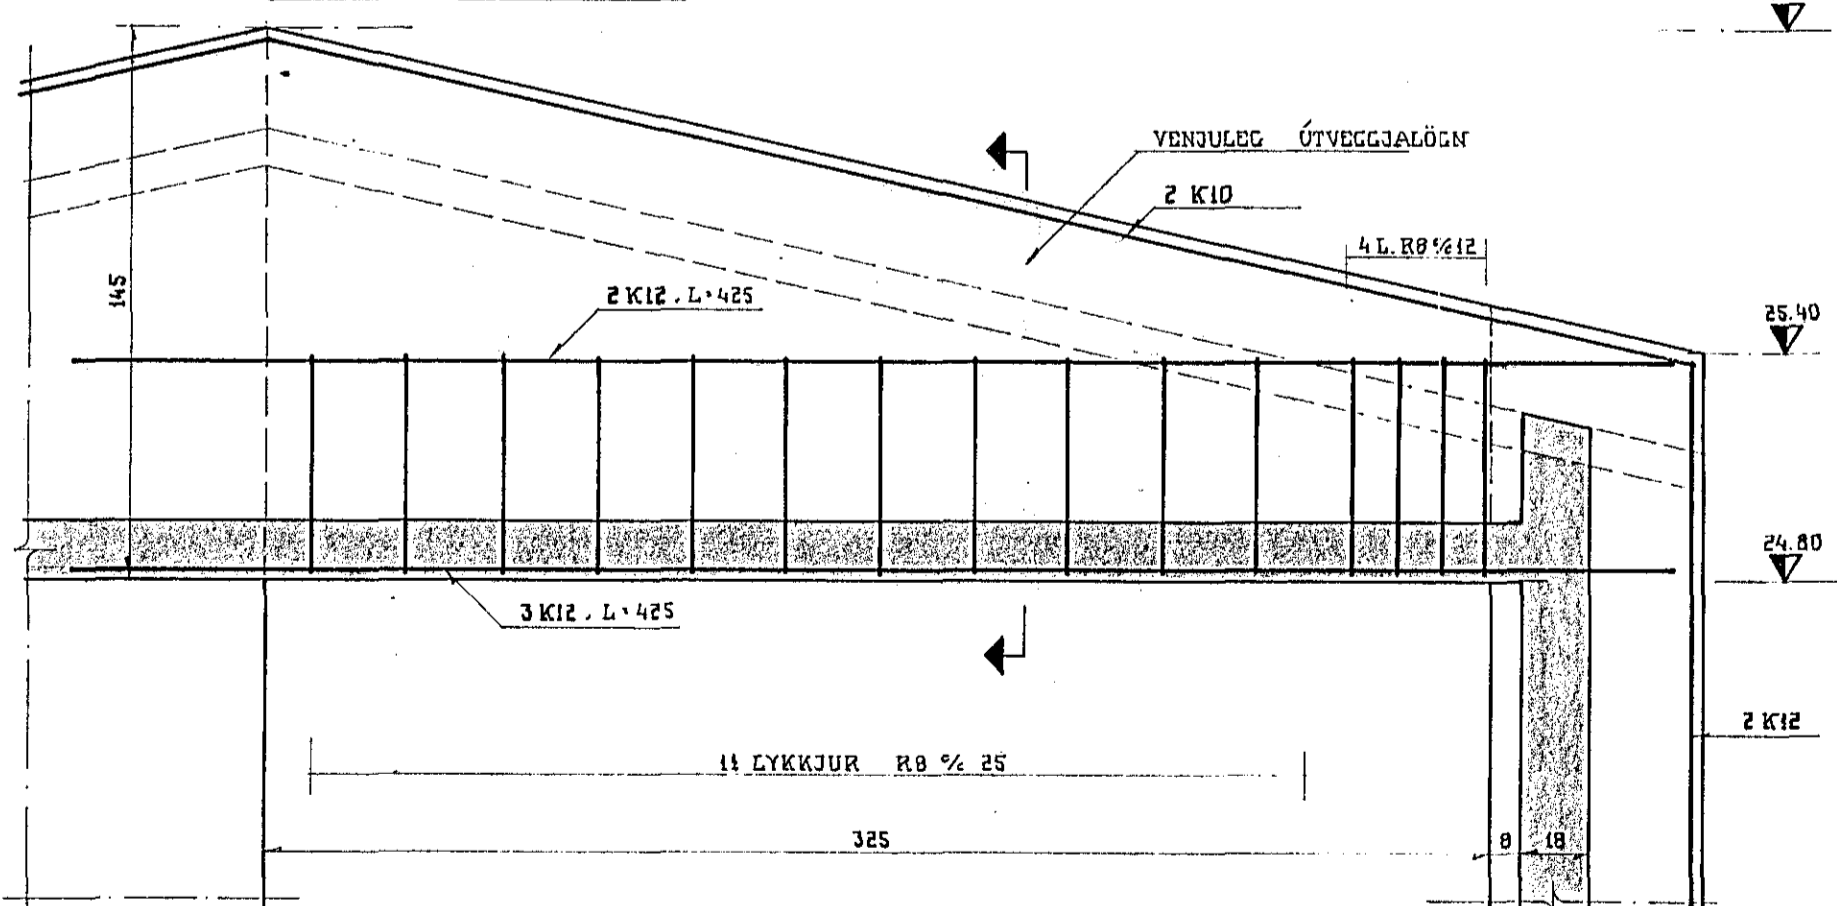

ÖNDEND MÁL ERU OK
SKYRINGAR SJÁ TÖKIM NR. 104

Br. nr.	Dags.	Breyting			
MÍÐVANGUR 7, HAFNARFIRÐI					
BURÐARPOL:			Hannað	NOV. '71	G.B.
BITAR B-07 TIL B-12			Teiknað		K.P.
			Yfirfarið		
HÖNNUN			Mkv	71 047	104
Verkfæðistofa			L:20		
Armúla 3. Sími 84440					