
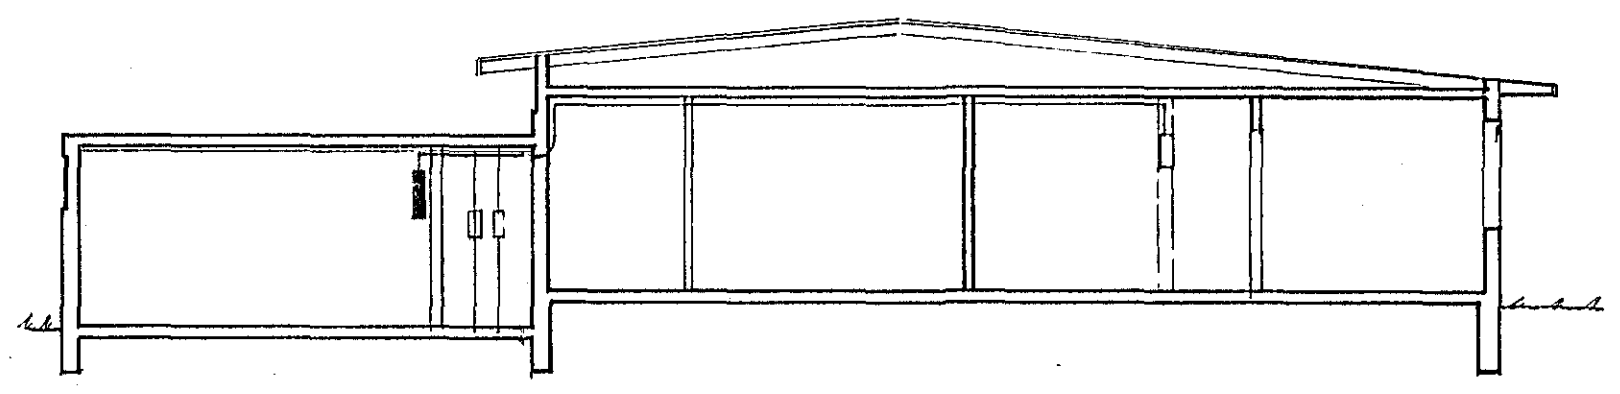


Húsvella nr. 215a Teikning nr. 133B  
 Samþykkt þ. 21/4 1972  
 f. h. RAFVEITU HAFNARFJARDAR  
 Jóns Gunnarsson  
 Eitrittsmaður raflagna

Inntök samþykkt 21.14. 1972  
 f. h. RAFVEITU HAFNARFJARDAR  
 Vefstjórn  
 Albert Þ. Þorsteinsson

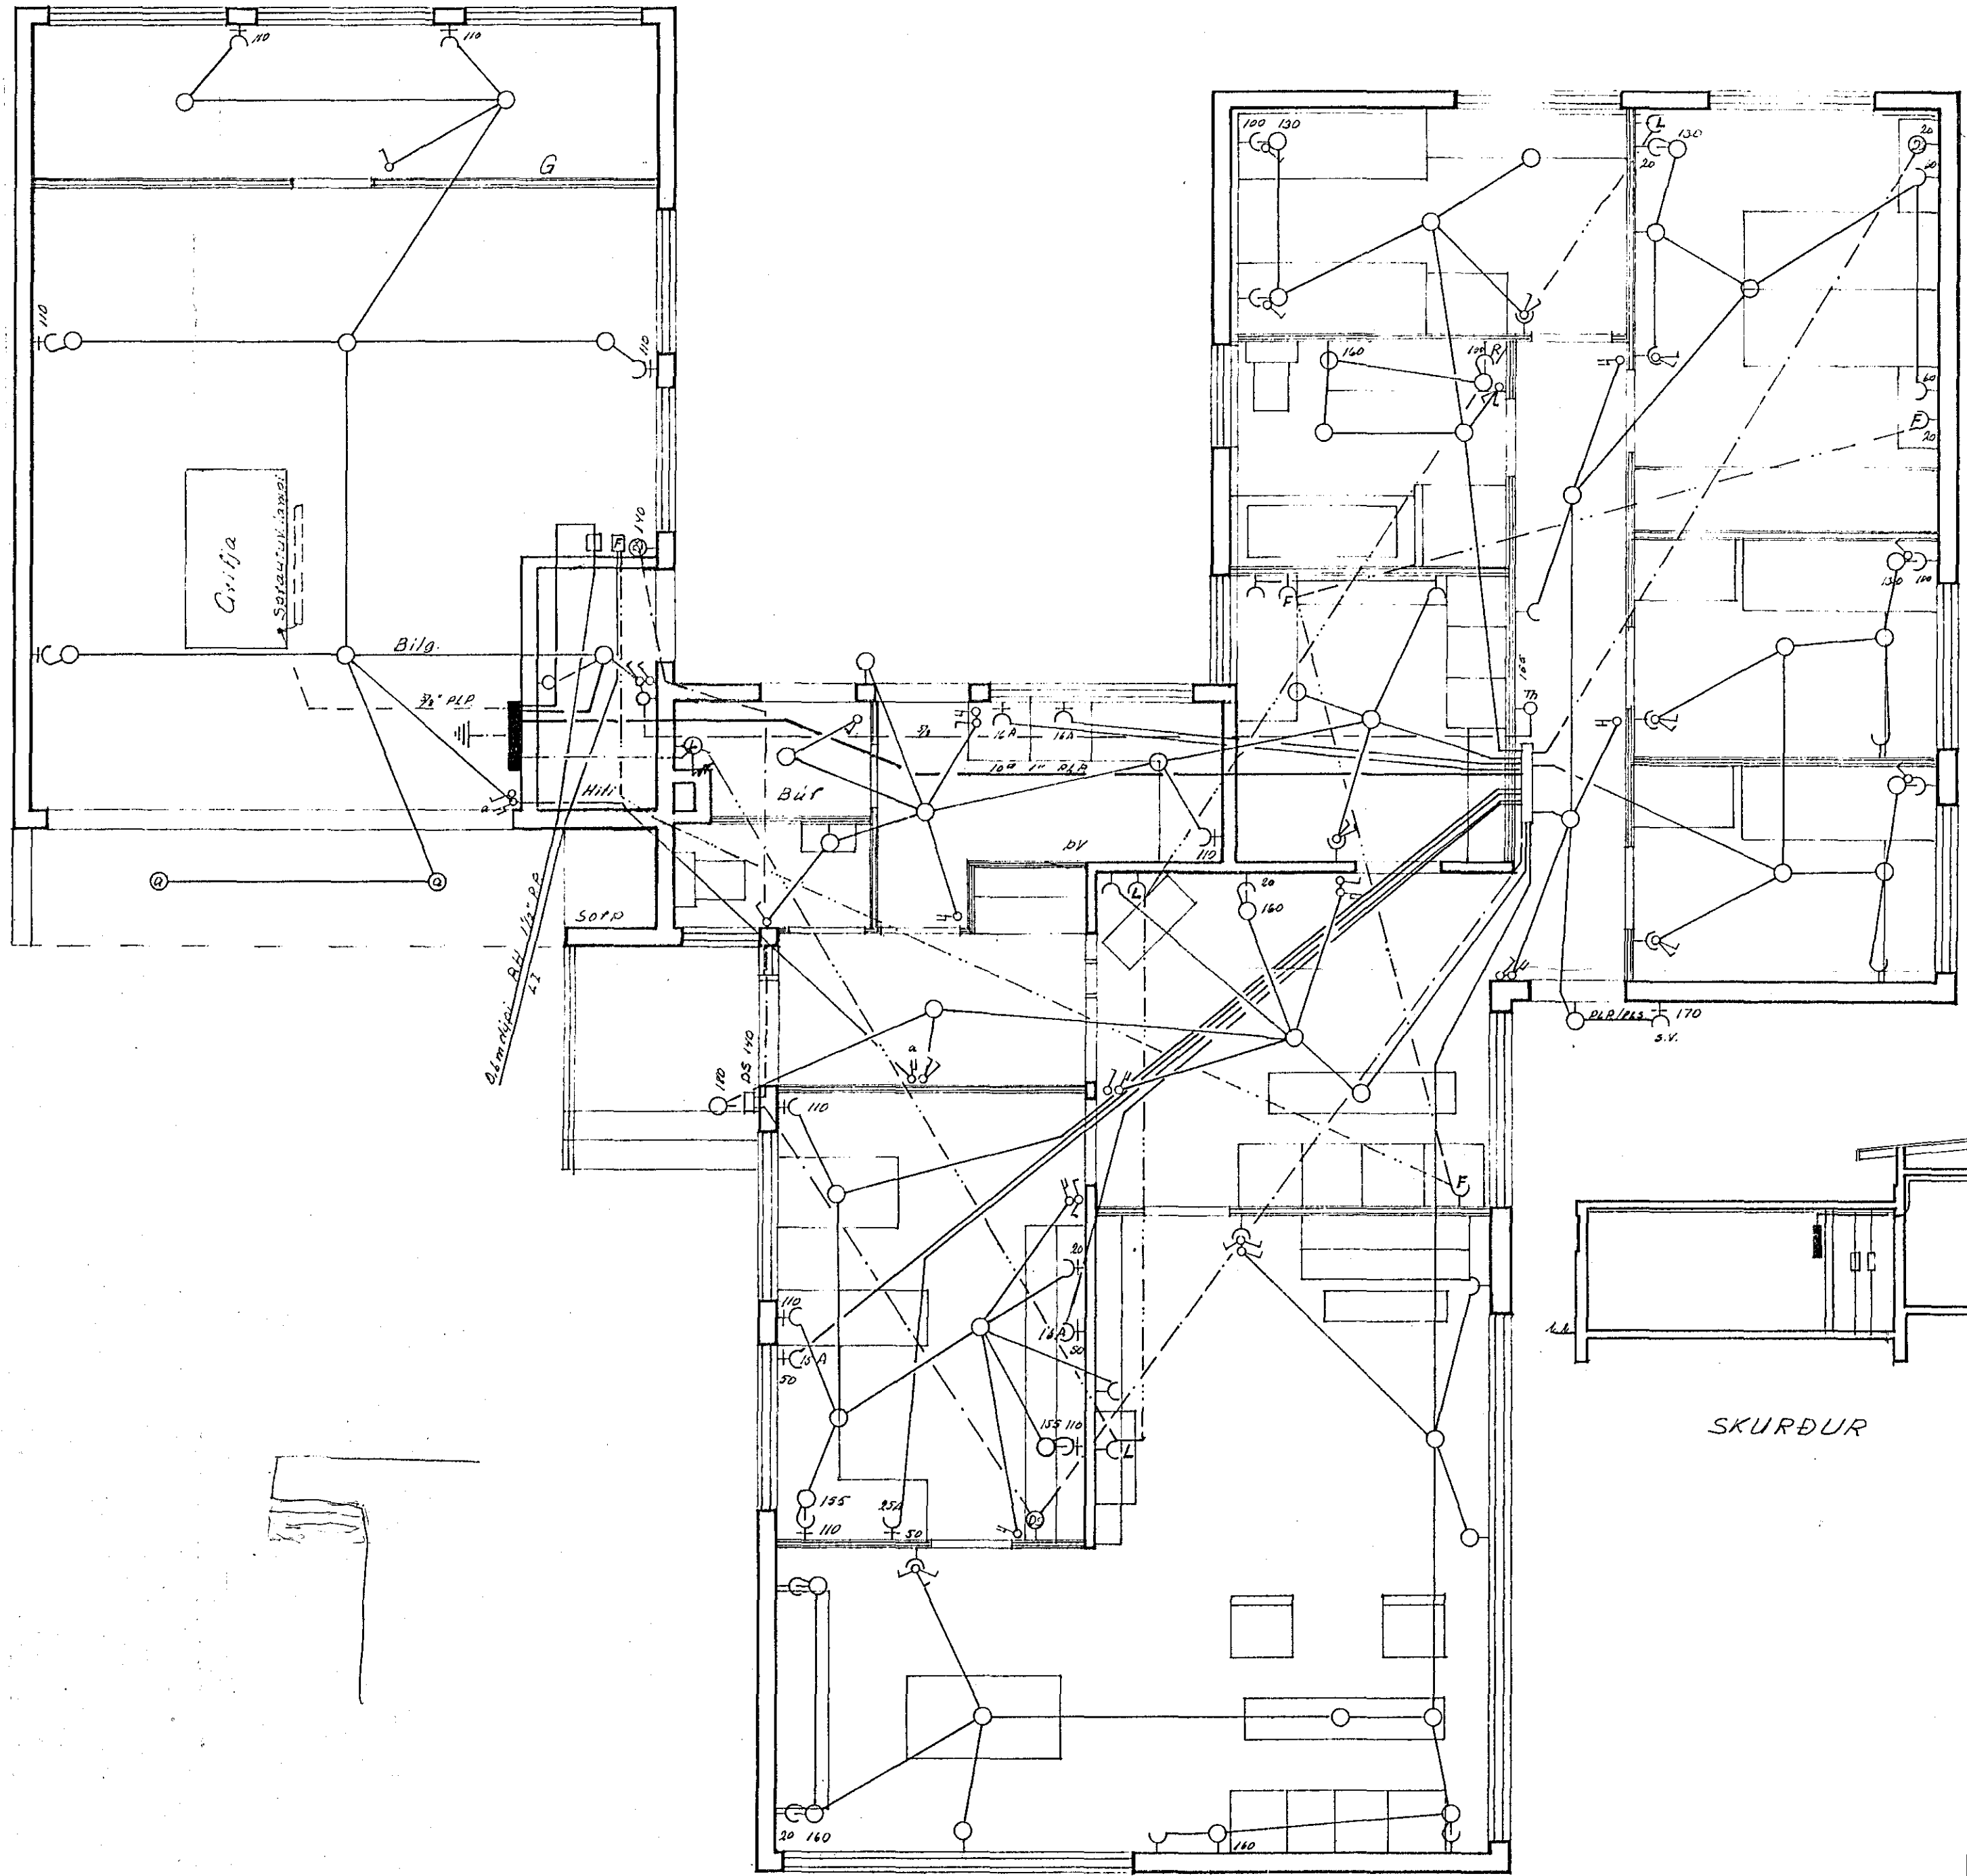

SKURÐUR

	DAGS	NAFN		MK
FRUMD.	sept. 71	STP	MIDVANGUR NR. 9	1:50
TEIKNAD	"	"	RAFLAGNATEIKNING	
			Steinn Þ. Þorsteinsson	simi 52/36

Breytt í nóv. 1971 S.K.