



GRUNNMYND UNDIRSTAÐA

1/50

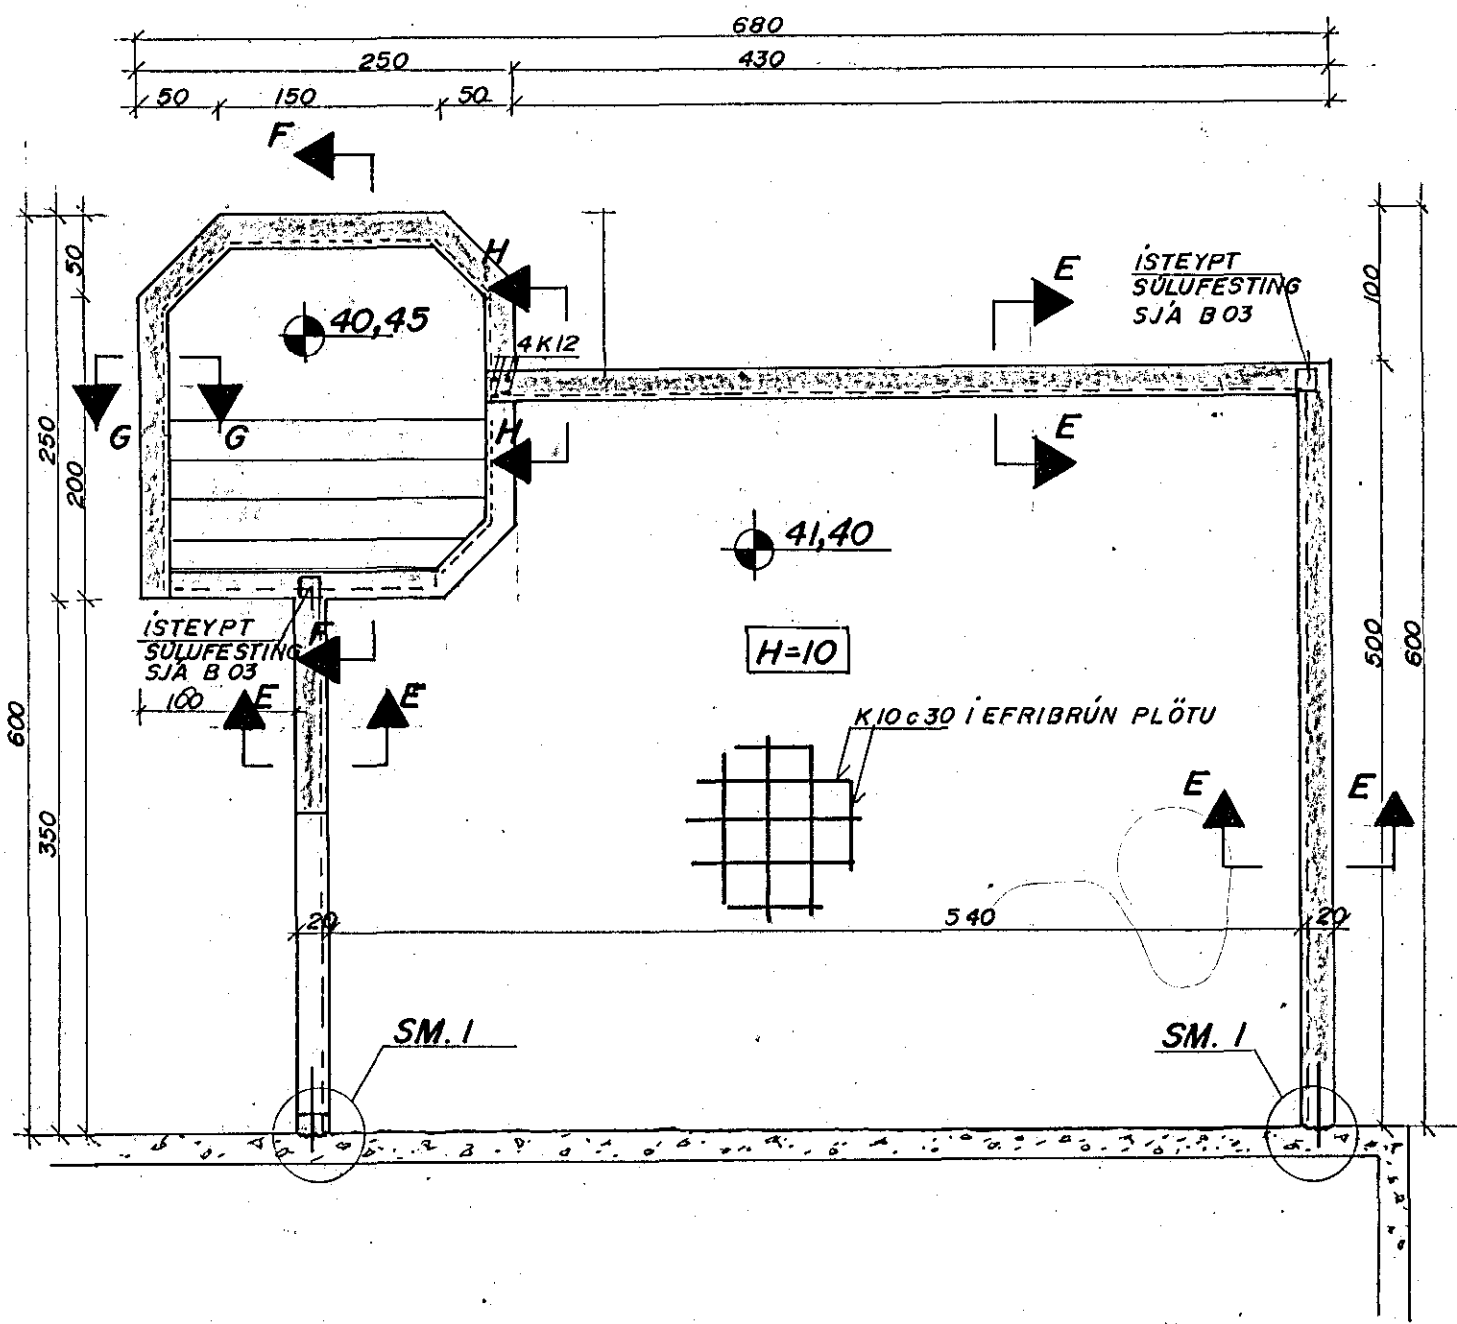


SERMYND I.

1/20

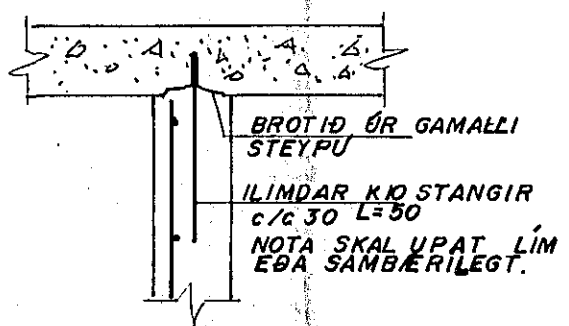

GRUNNMYND ÞAKS

1/50

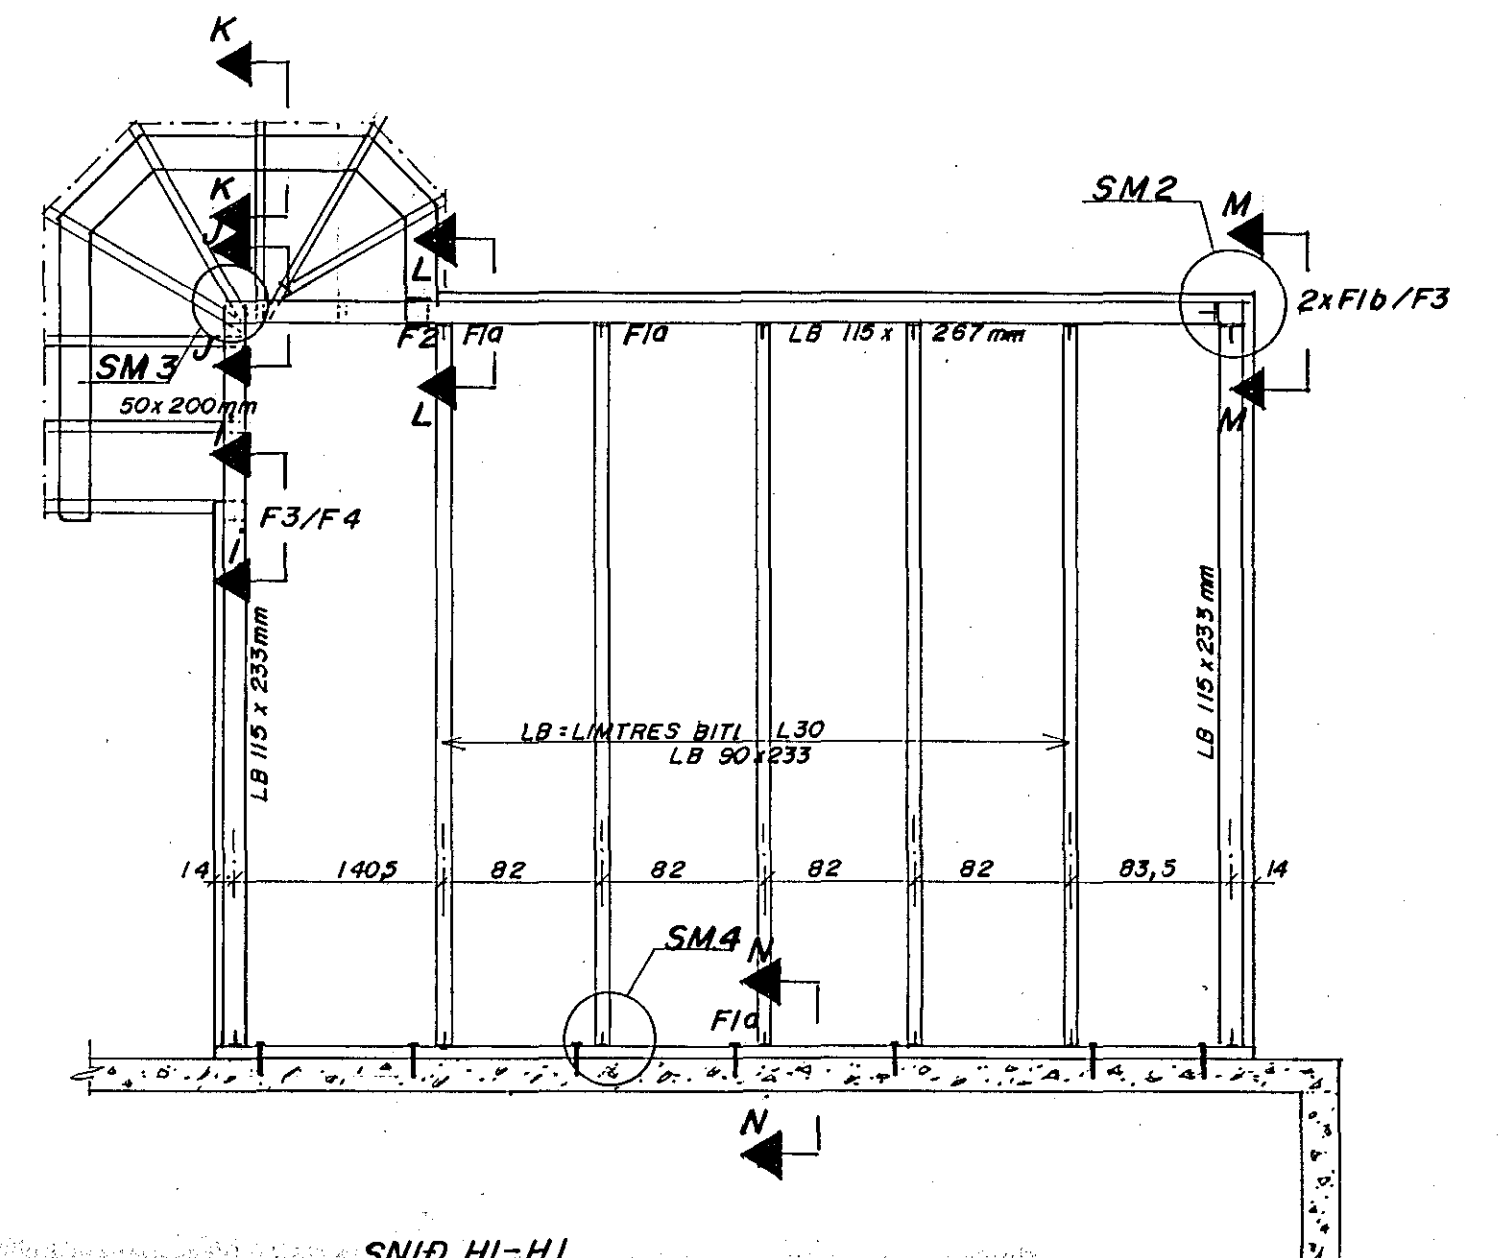


SNÍÐ F-F

1/20


SNÍÐ E-E

1/20

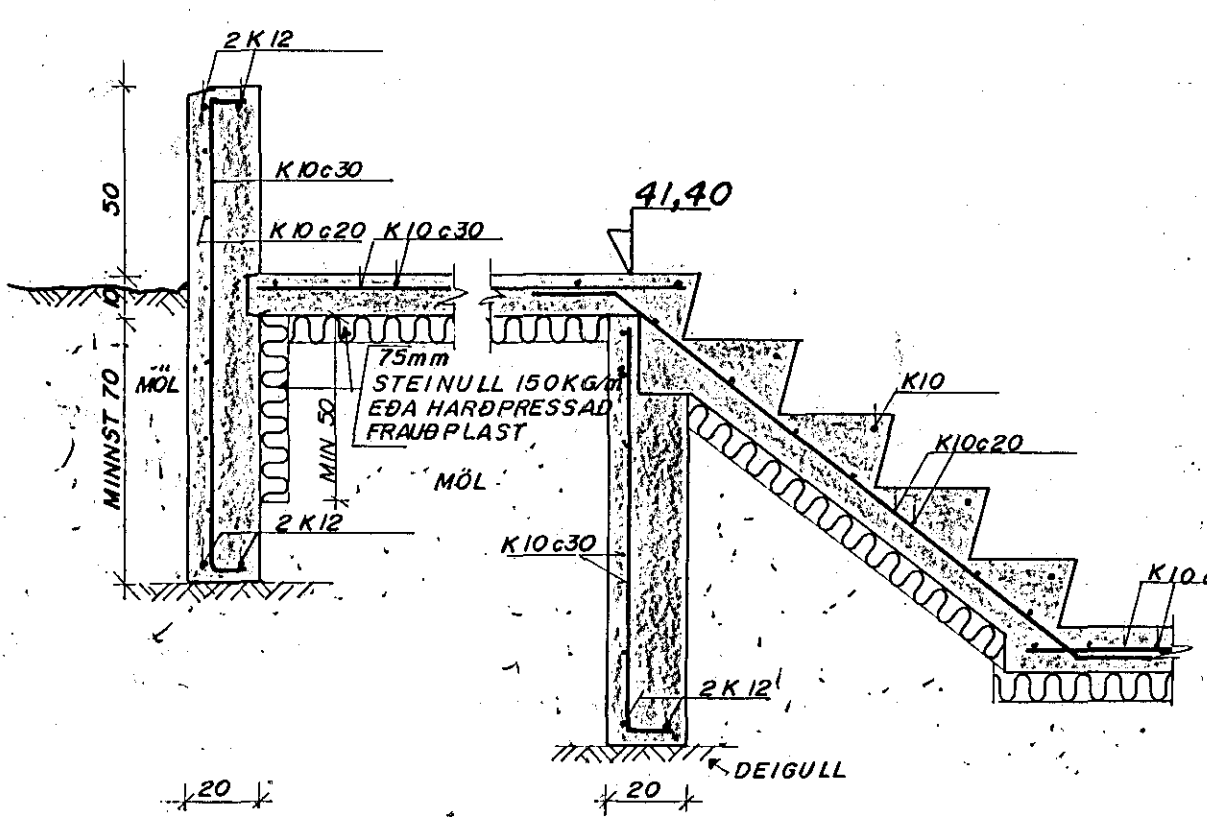


SNÍÐ G-G

1/20

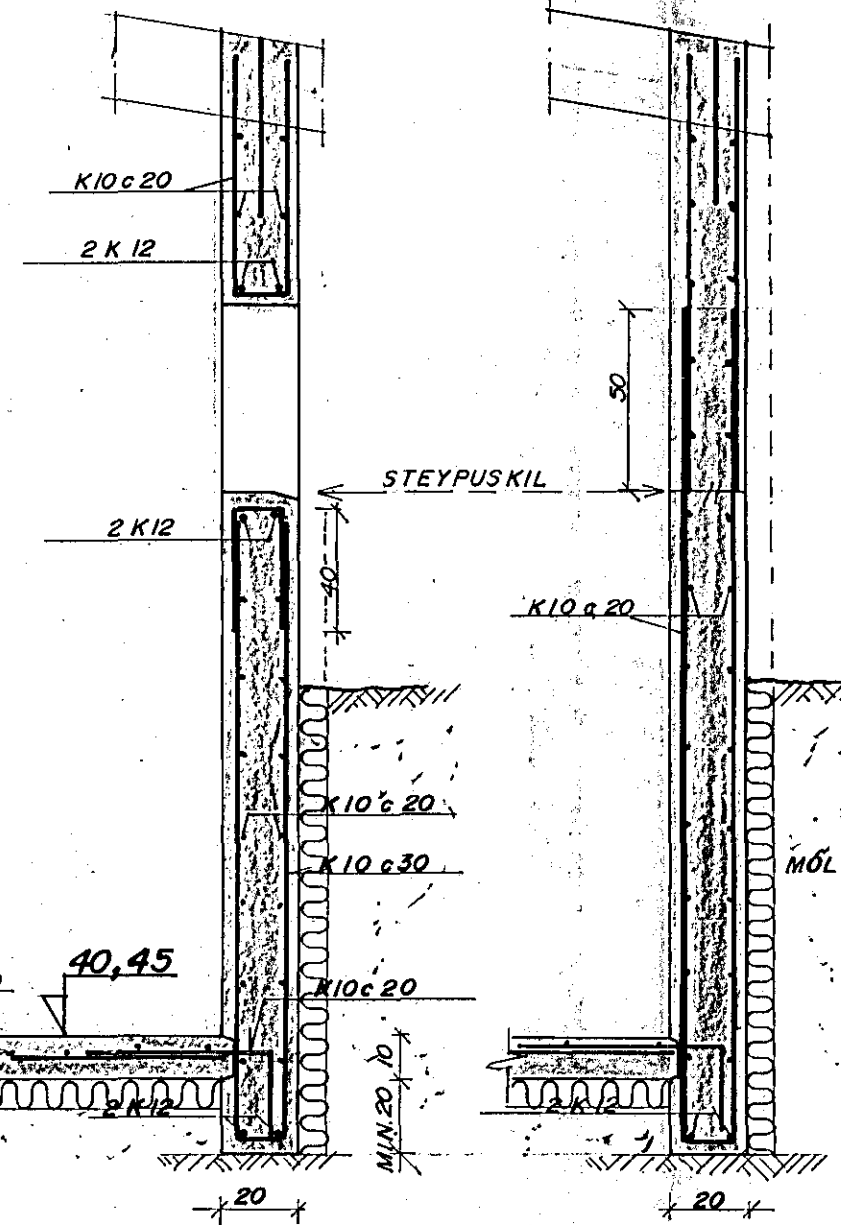



SNÍÐ H-H

1/20

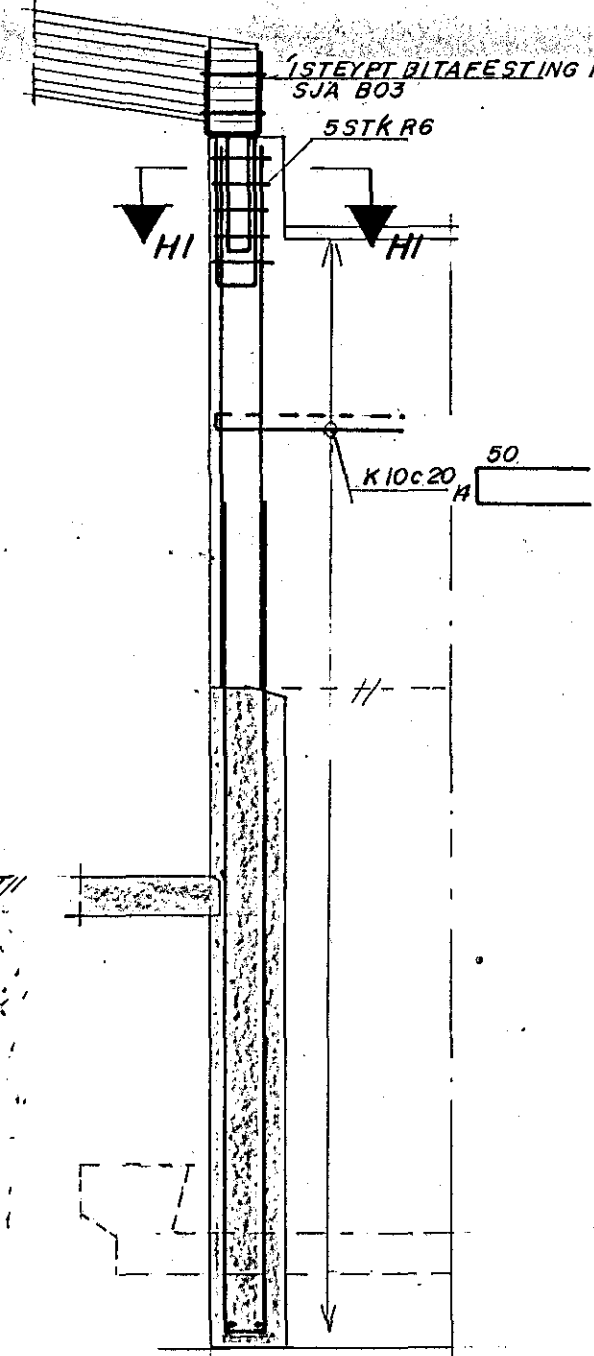

SNÍÐ HI-HI

1/20

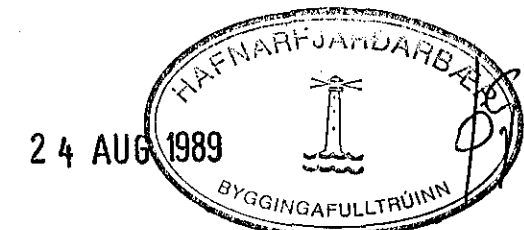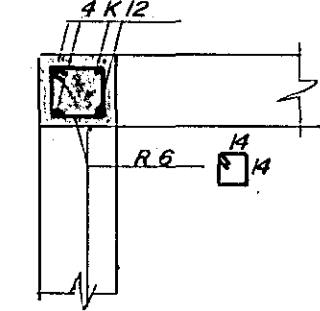

MÓABARÐ 29 HAFNARFIRÐI	DAGS. 21.08.89 MÆLIKV. 1/50.1/20
BURÐARVIRKI: Sólstofa Grunnmynd undirstaða Grunnmynd þaka, Sníð í vegg, Sníð 1	HANNAÐ. Á B TEIKN. Á B Aðm. <i>Agúst B</i>
ÁGÚST BIRGISSON. TEKNIFRÆÐINGUR	BL.NR.
TEIKNISTOFA F.T.F.Í	B 02
KLÁPPARSTÍG 26 REYKJAVÍK SÍMI 22344	