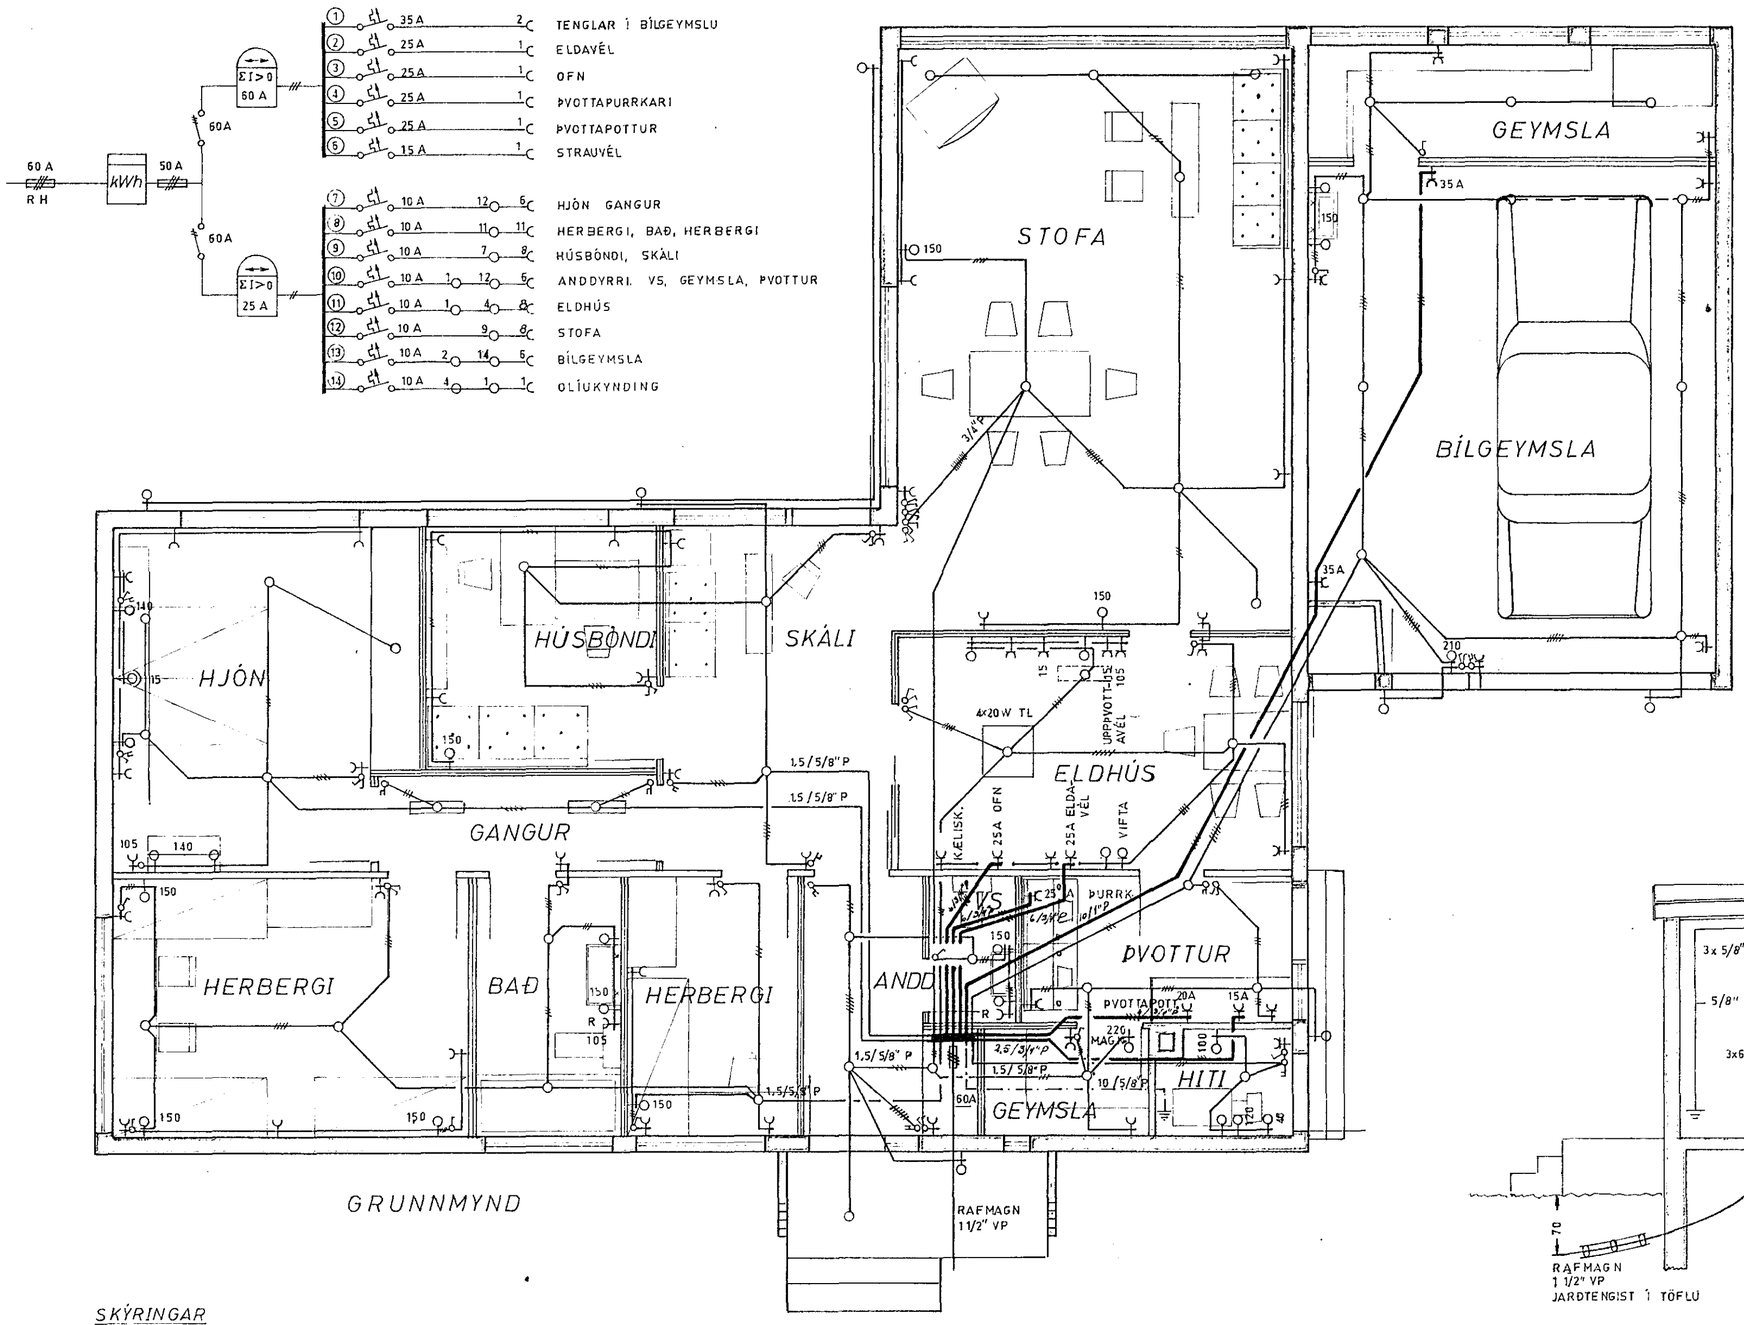

SKÝRINGAR

Öll rör eru 5/8" nema annað sé tekið fram

Rofar séu 105 cm og tenglar 20 cm frá gólfi ef annað er ekki gefið upp

Ónefndar tölur tákna hæð frá gólfi í cm

-CR Rakvélartengill

-⊂ Tengill með jörð

JÓNAS GUÐLAUGSSON MTFÍ	Skipul.	JG	Kvarði
	Reikn.	JG	1:50
	Teikn	JG	
	21.4.64	Jónas Guðlaugsson	
MÓABARÐ 32 STERKSTRAUMSLÖGN	Nr	4001	
	BLAÐ 1		