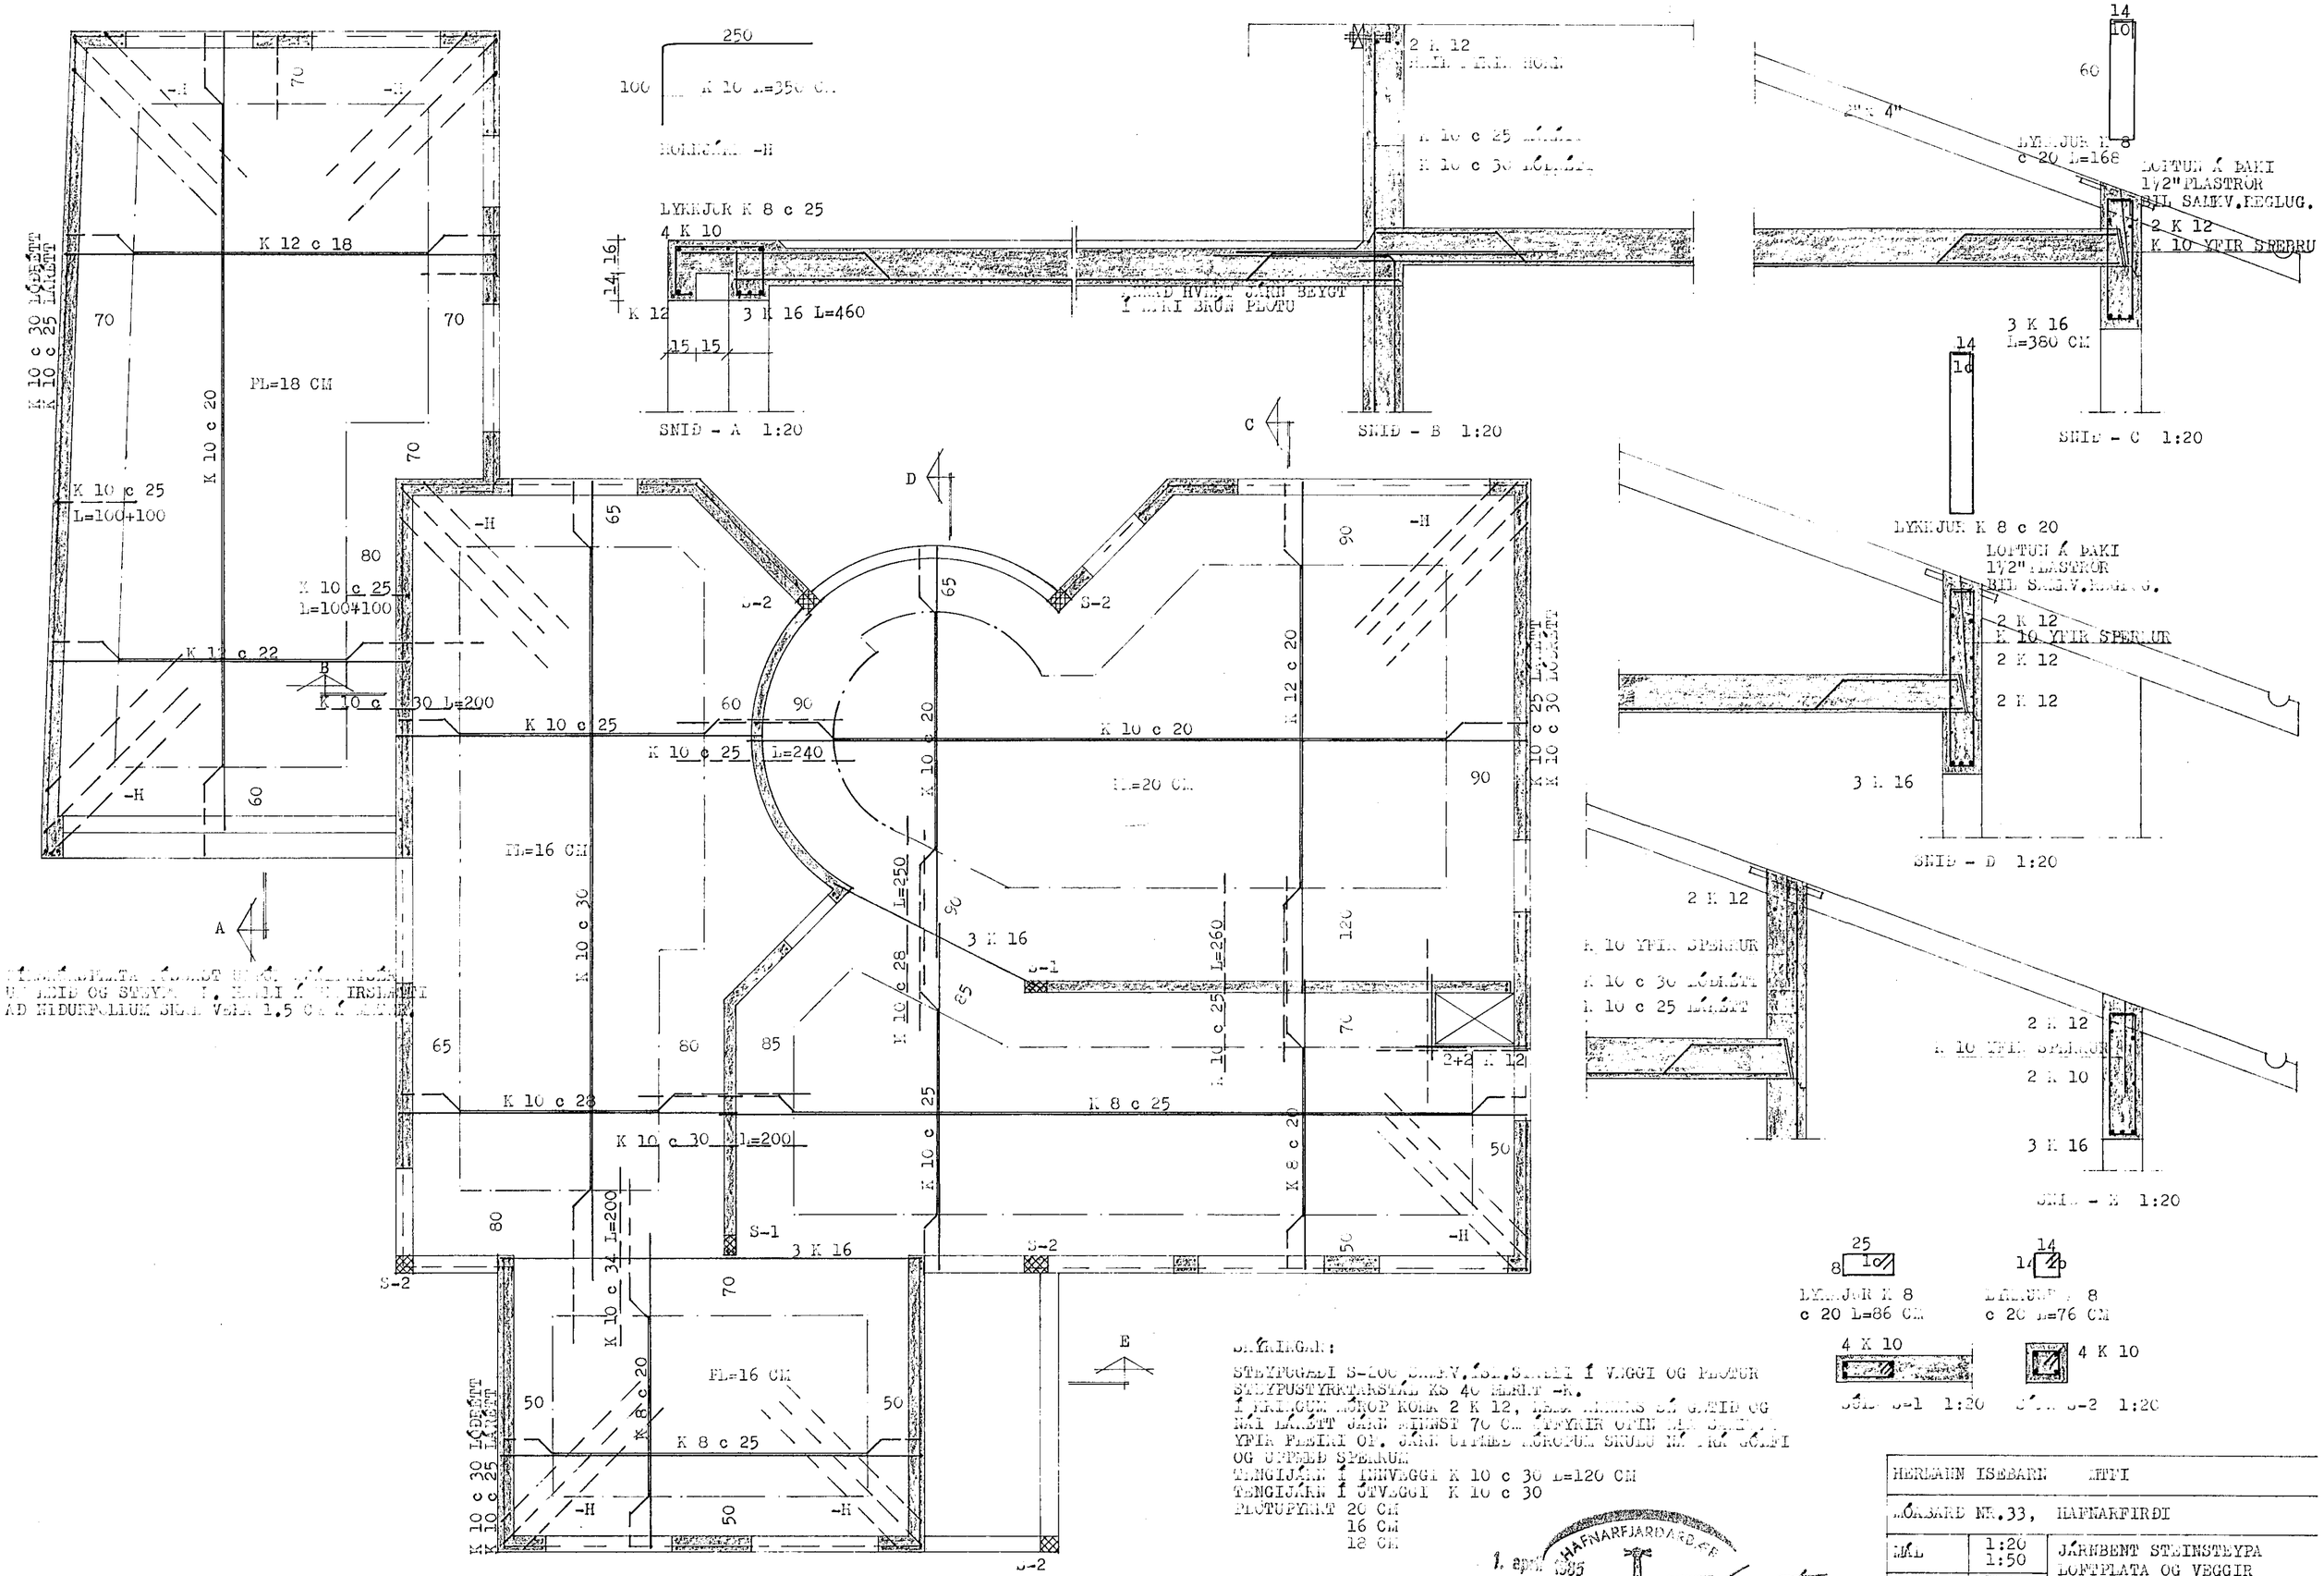

SKÝRINGAR:

STEYPUGÆÐI S-200 SAMKV.ÍSL.STAÐLI Í VEGGI OG PLÖTUR
STEYPUSTYRKTARSTÁL KS 40 MERKT -K.
Í KRINGUM MÚROP KOMA 2 K 12, NEMA ANNARS SÉ GETIÐ OG
NÁI LÁRÉTT JÁRN MINNST 70 CM ÚTFYRIR OPIN ÞAR SAMKV.
YFIR FLEIRI OP. JÁRN UPPMEÐ MÚROPUM SKULU NÁ FRÁ GÓLFI
OG UPPMEÐ SPERRUM
TENGIJÁRN Í INNVEGGI K 10 c 30 L=120 CM
TENGIJÁRN Í ÚTVEGGI K 10 c 30
PLÖTUPYKKT 20 CM
16 CM
18 CM

1. apr. 1985

HAFNARFJARÐARÐ.ÞR. BYGGINGAHÚLUTAÐ

HERMANN ISEBARN MTFI		
MÓABARÐ NR.33, HAFNARFIRÐI		
MÁL	1:20 1:50	JÁRNBENT STEINSTEYPA LOFTPLATA OG VEGGIR GRUNNMYND OG SNIÐ
DAGS.	FEB. 1985	
BLAÐ	4	Hermann Isebarn