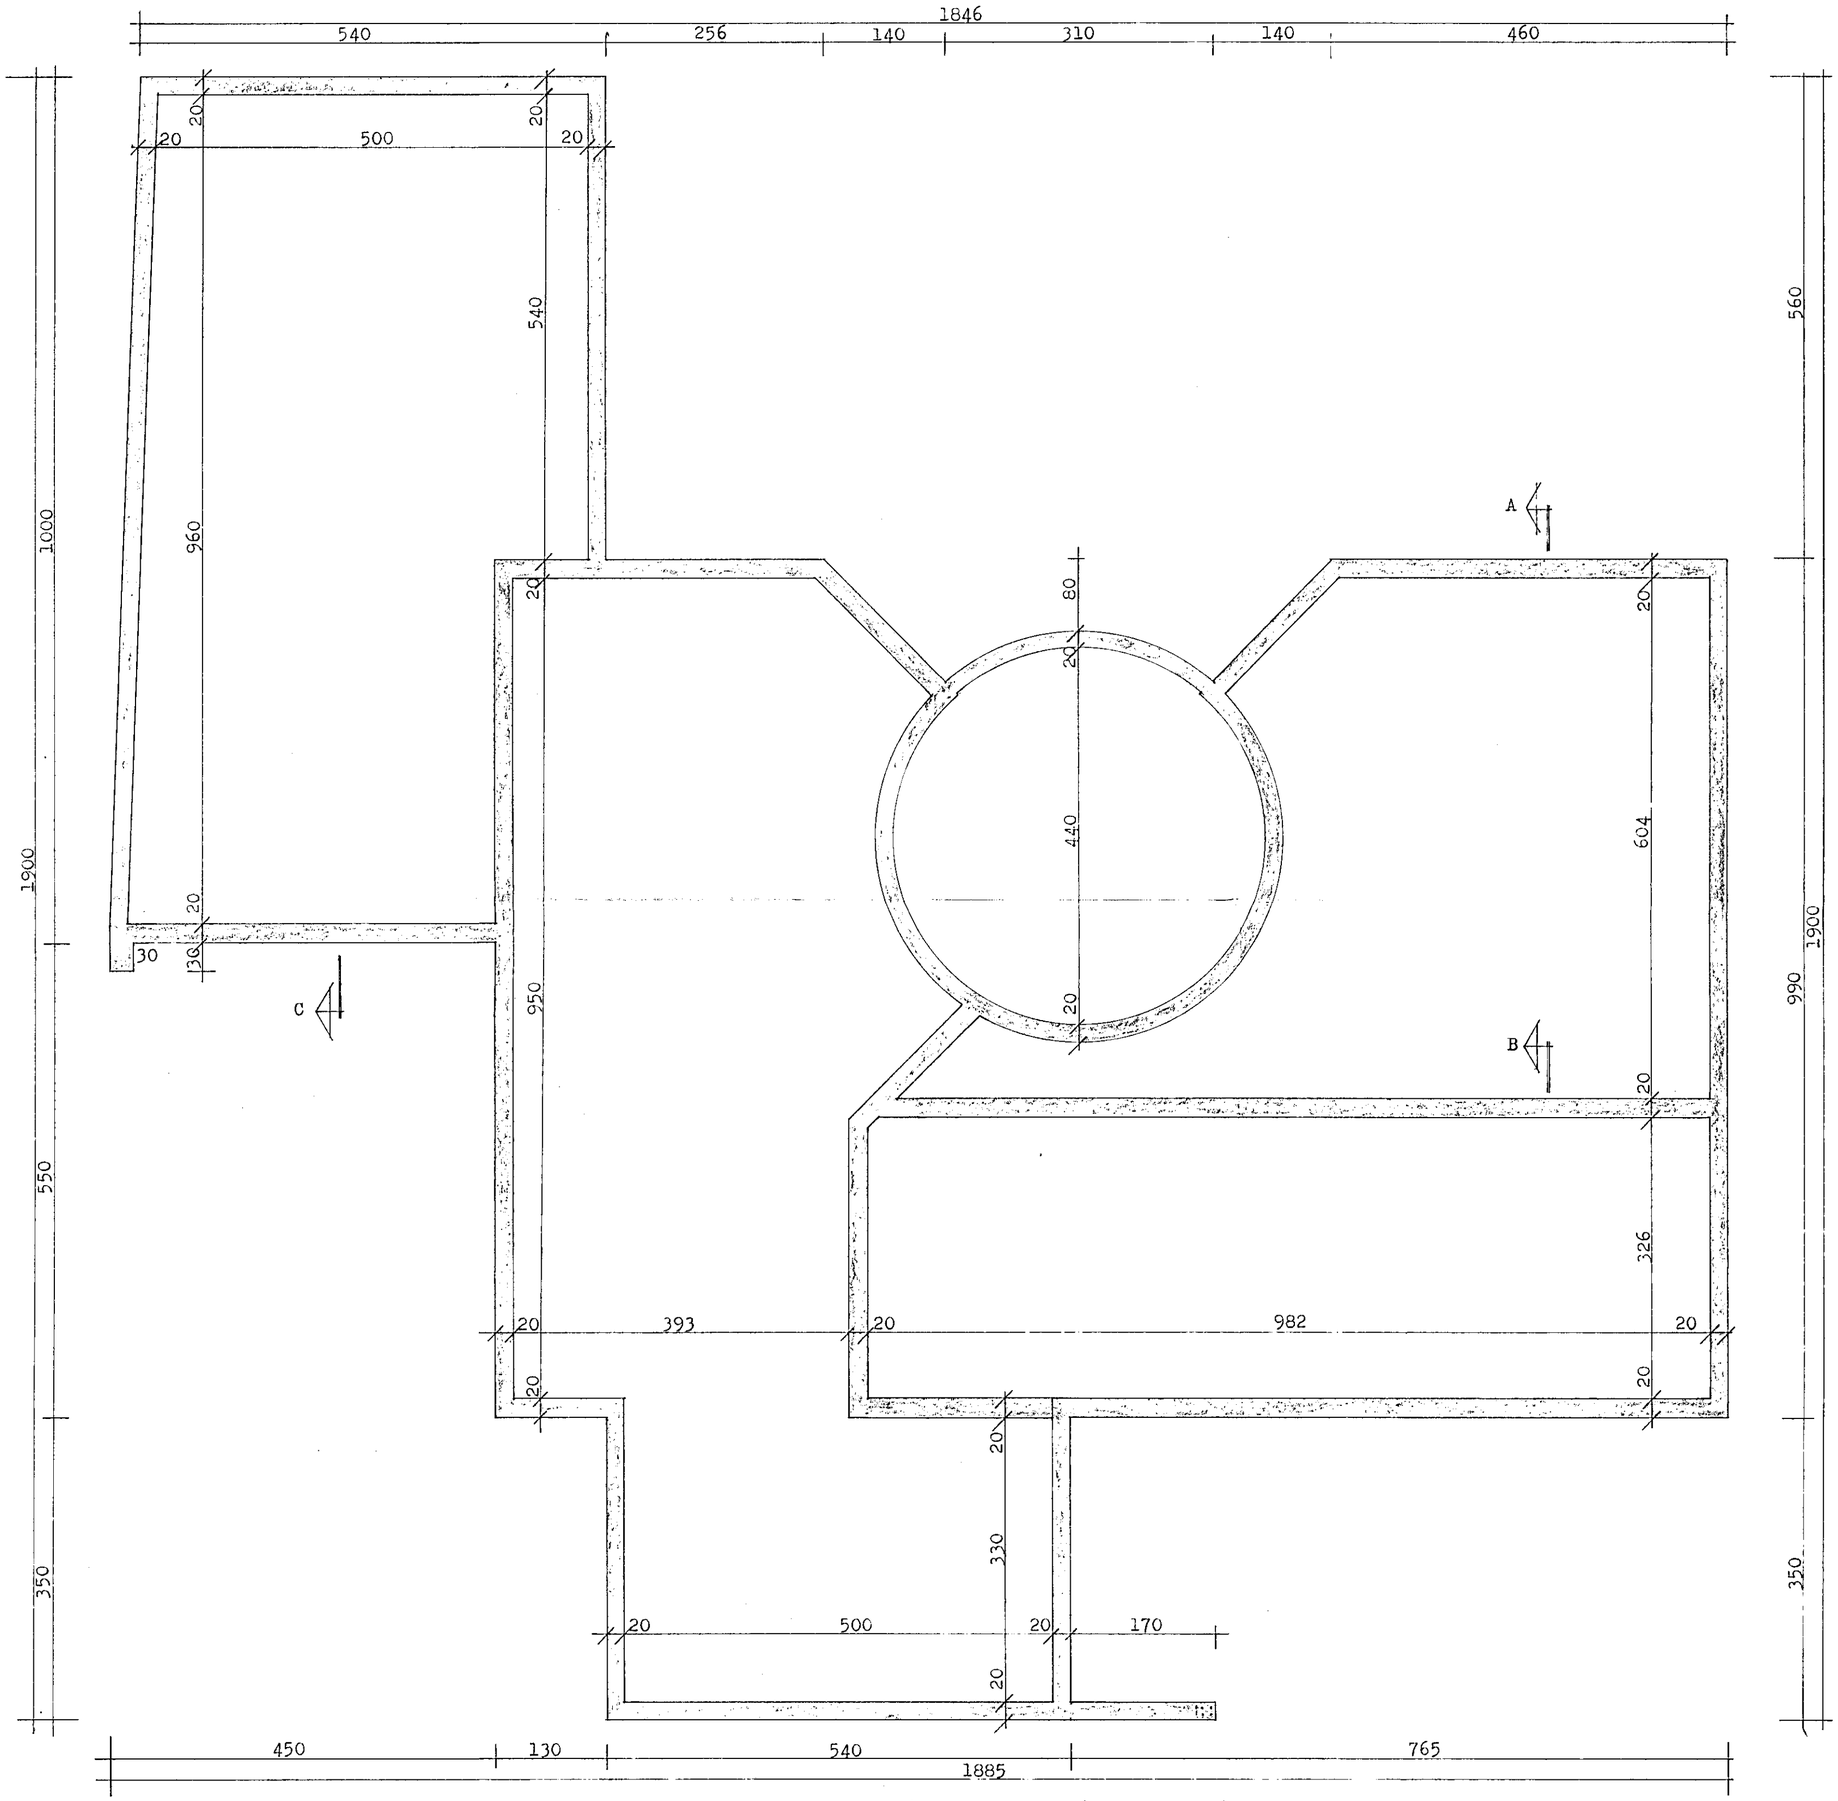

SJÁ SNIÐ OG SKÝRINGAR Á BLAÐI NR.2

HAFNARFJARÐARBÆR
3. júlí 1984
BYGGINGAFULLTRÚINN

HERMANN ISEBARN MTFI		
MÓABARÐ NR.33, HAFNARFIRÐI		
MÁL	1:50	UNDIRSTÖÐUR GRUNNMYND
DAGS.	JÚNÍ 1984	
BLAÐ	1	Hermann Isebarn