




SNID - A 1:20

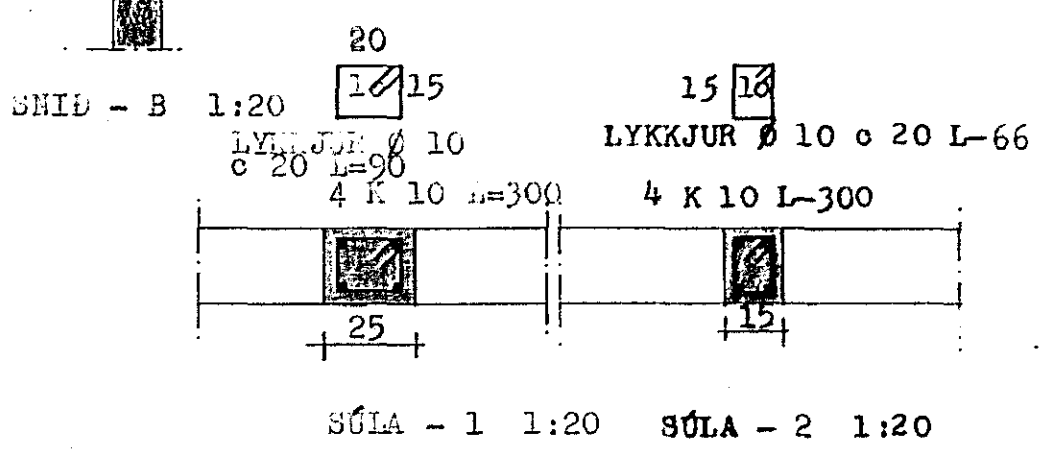

SNID - H 1:20

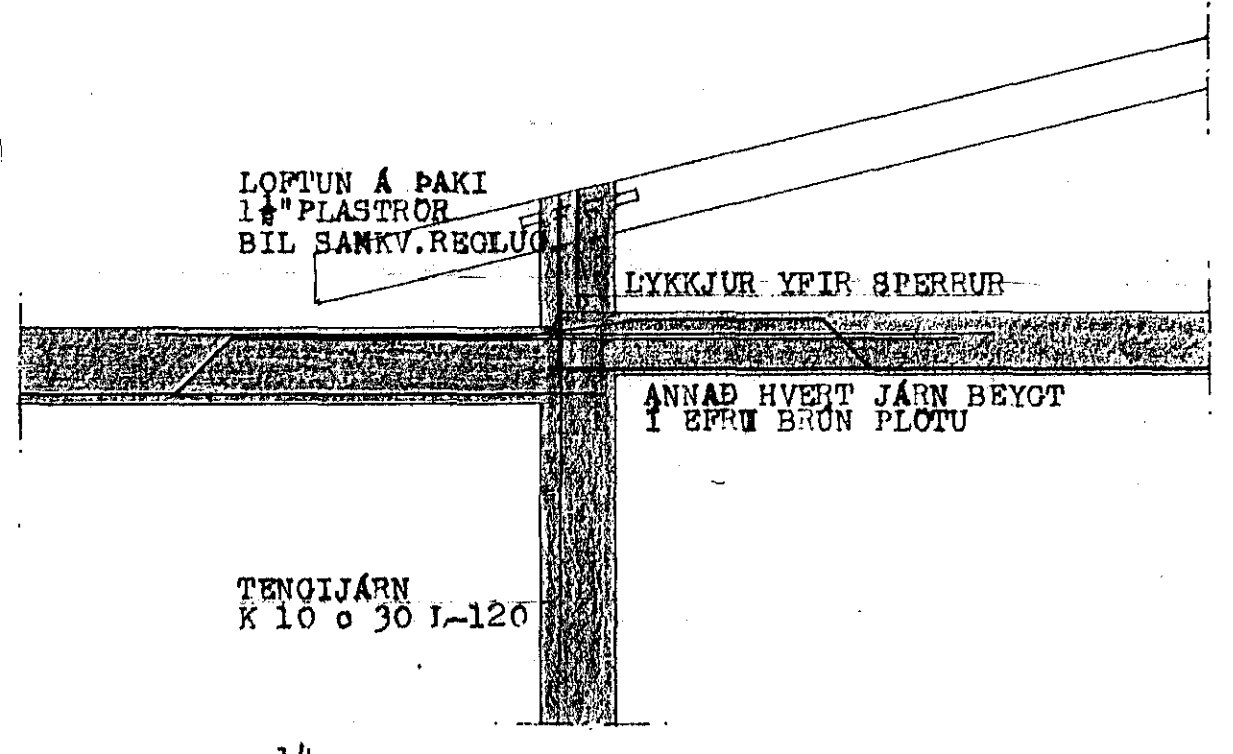


SNID - C 1:20


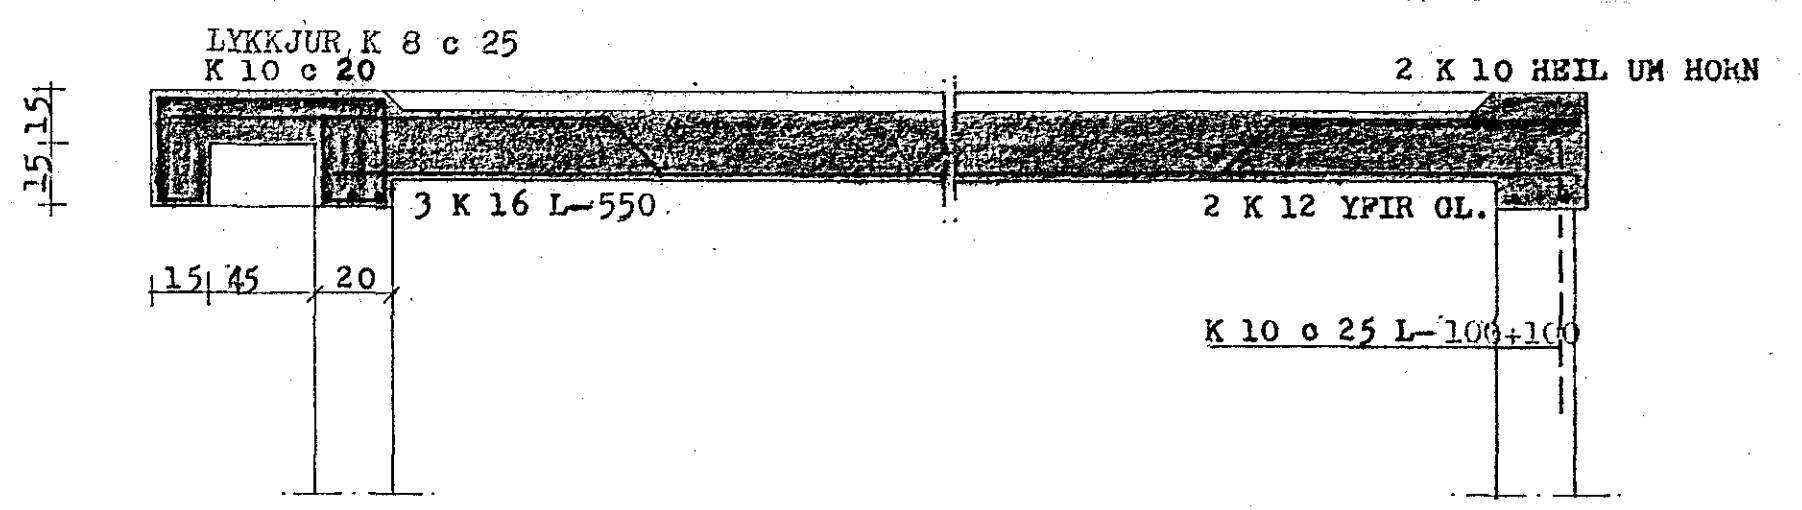


SNID - F 1:20

SNID - G 1:20

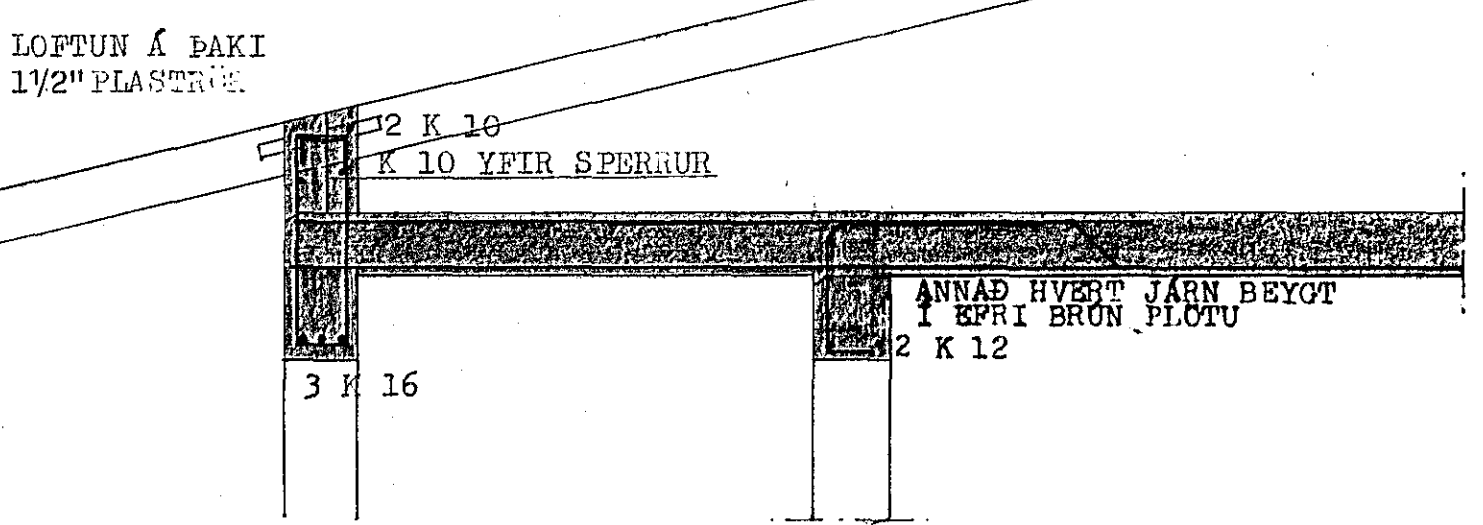

SNID - E 1:20

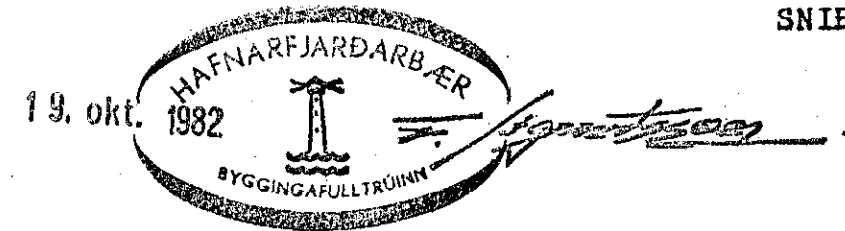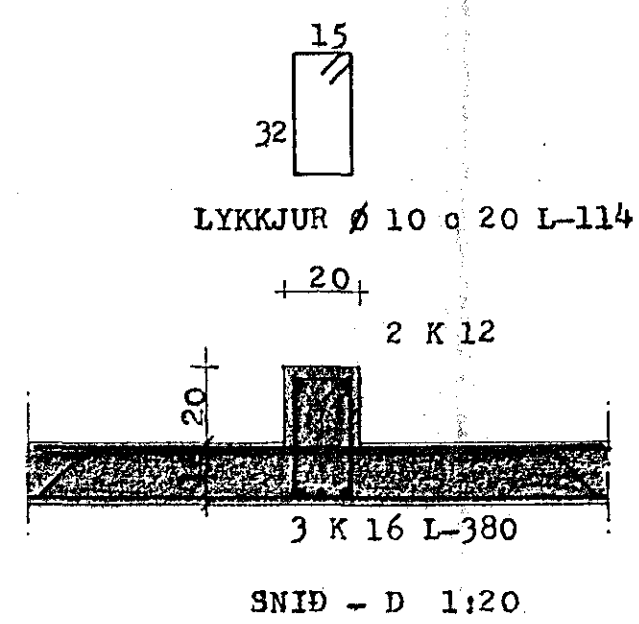

SKÝRINGAR:

STEYPUGÆÐI S-200 SAMKV. ISL. STAÐLI Í VEGGI OG PLOTUR. S-250 Í BÍLSKÖRS PLOTU. STEYPUSTYRKARSTÁL KS 40 MERKT -K ST 37 -Ø  
 UNDIR OG UPPMÆÐ GLUGGUM KOMA 2 K 12, EINS Í VEGGENDA OG UPPMÆÐ DYRUM. YFIR DYR OG GLUGGA KOMA 2 K 12, NEMA ANNARS SÉ GETIÐ OG GANGA JÁRNIN MINNST 70 CM ÚT FYRIR OPIN EÐA SAMFELD YFIR FLEIRI OP. JÁRN UPPMÆÐ DYRUM OG GLUGGUM SKULU VERA 290 CM LONG. TENGIJÁRN Í ÚTVEGGI: K 10 c 30 L-120 TENGIJÁRN Í INNVEGGI: K 10 c 50 L-120 SPERRUR OG STÓLAR SEM LIGGJA Í EÐA AD STEYPU SKAL FÓAVERJA MEÐ FÓA-VARNAREFNI. ALLUR ÞAKSAUMUR OG BOLTAR SKAL VERA GALVANISERAD.

HERMANN ISEBARN MTFI		
MÓABARD NR. 35, HAFNARFIRÐI		
MÁL	1:20	SNID OG SKÝRINGAR FYRIR LOFTPLOTU OG ÞAKBITA
DAGS.	OKT. 1982	
BLAD	6	<i>Hermann Isibarn</i>