



SNID A-A 1:50

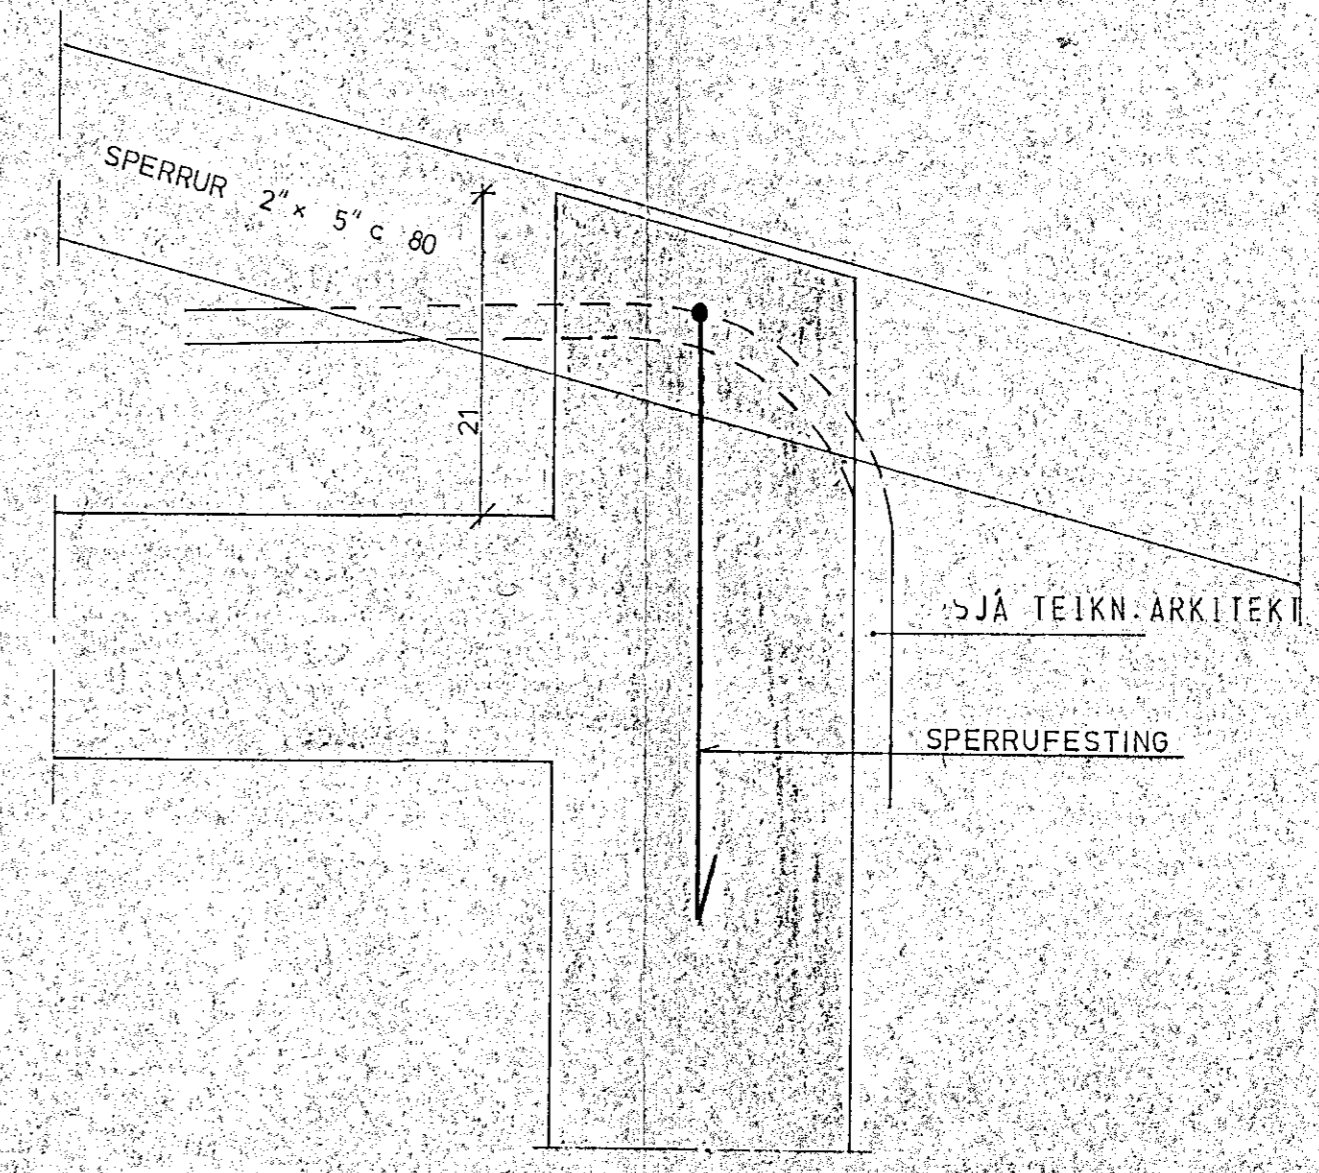


SJÁ SÉRTEIKNINGU
 ARKITEKTS.

SJÁ TEIKN. ARKITEKT

SERMYND I 1:5

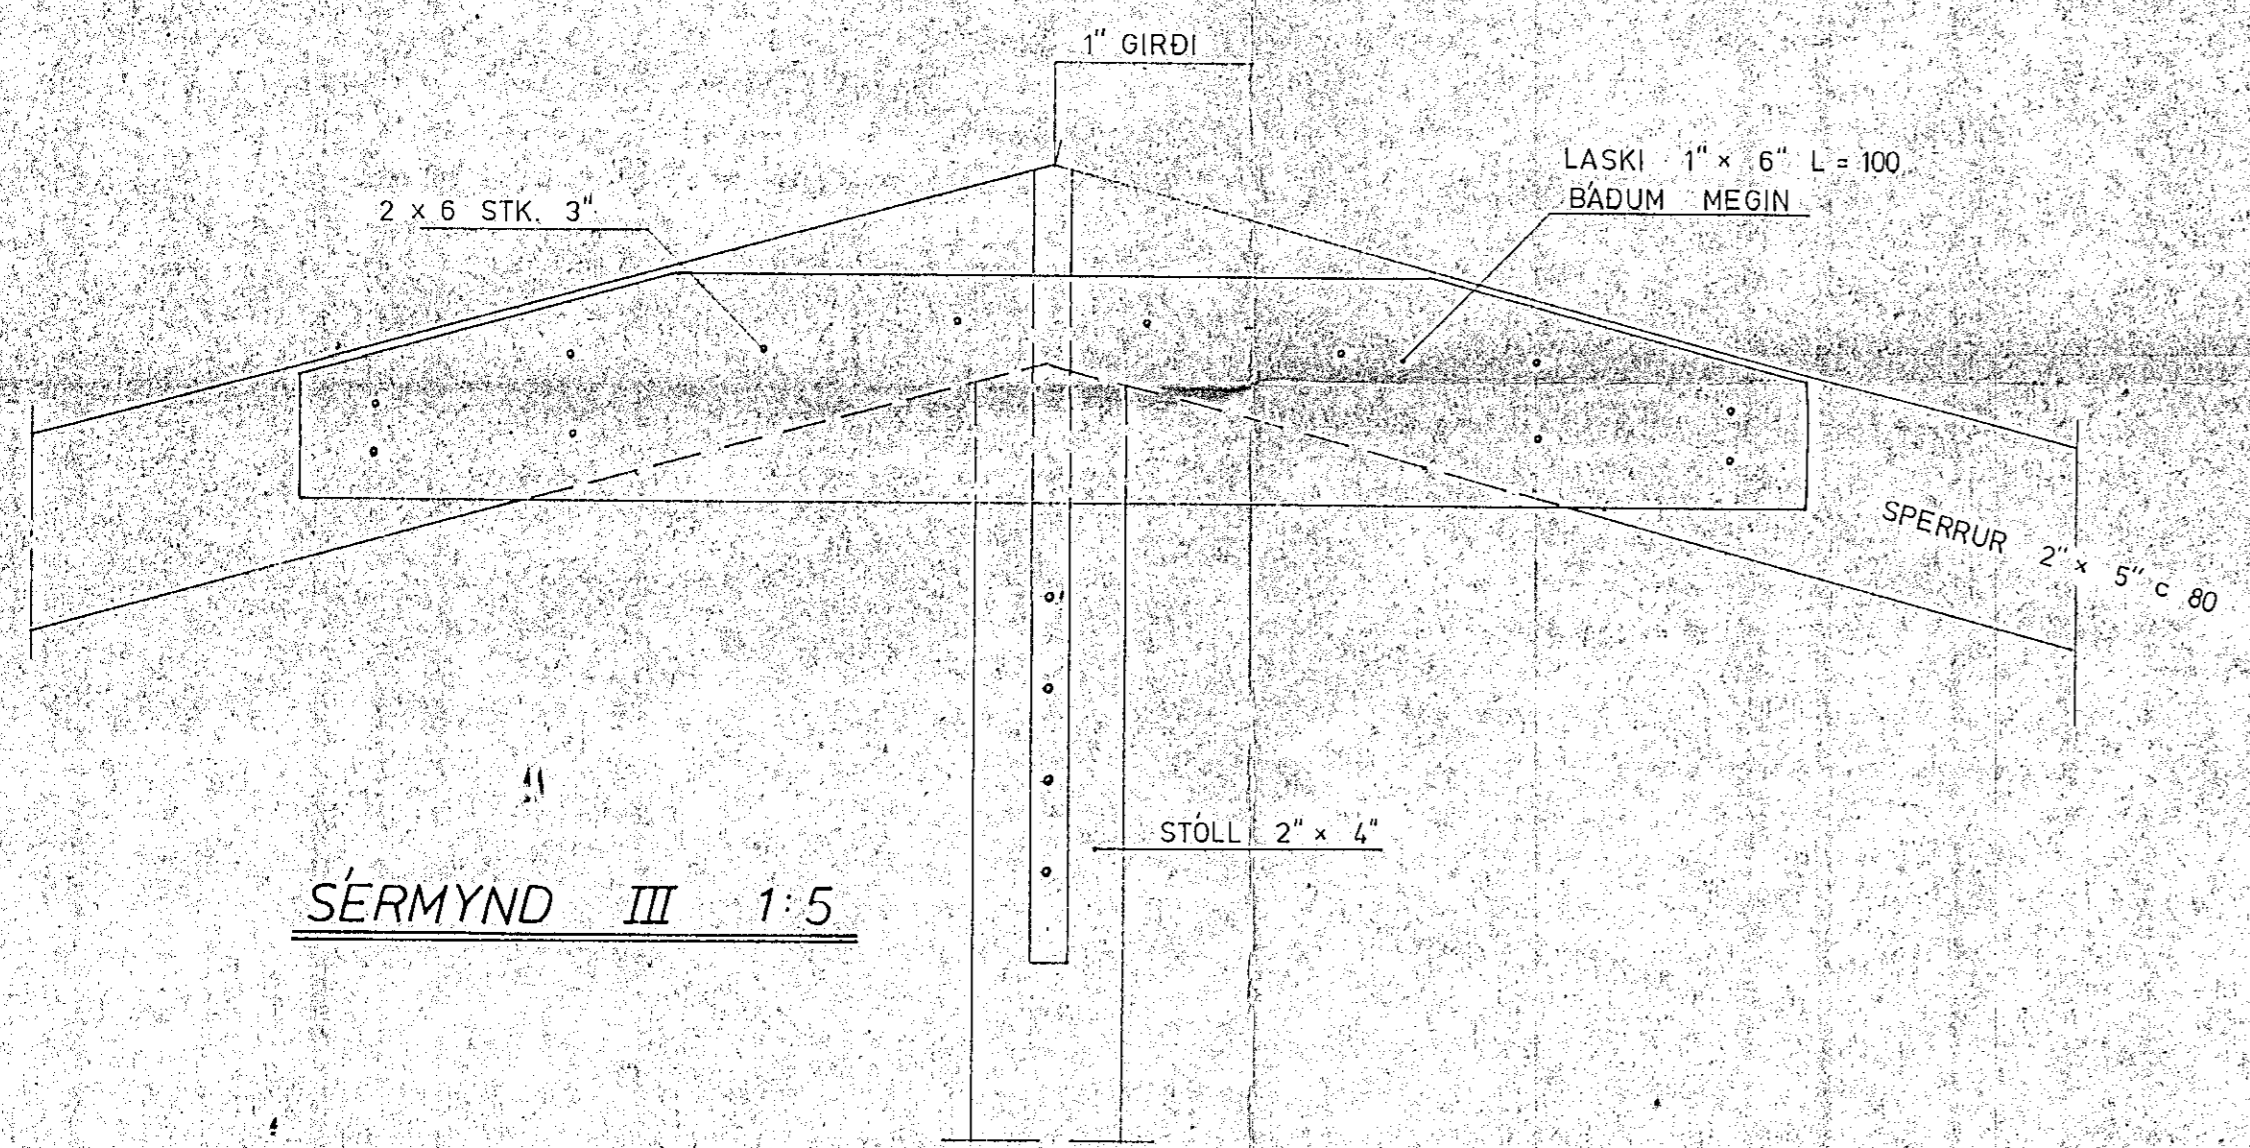


SERMYND III 1:5

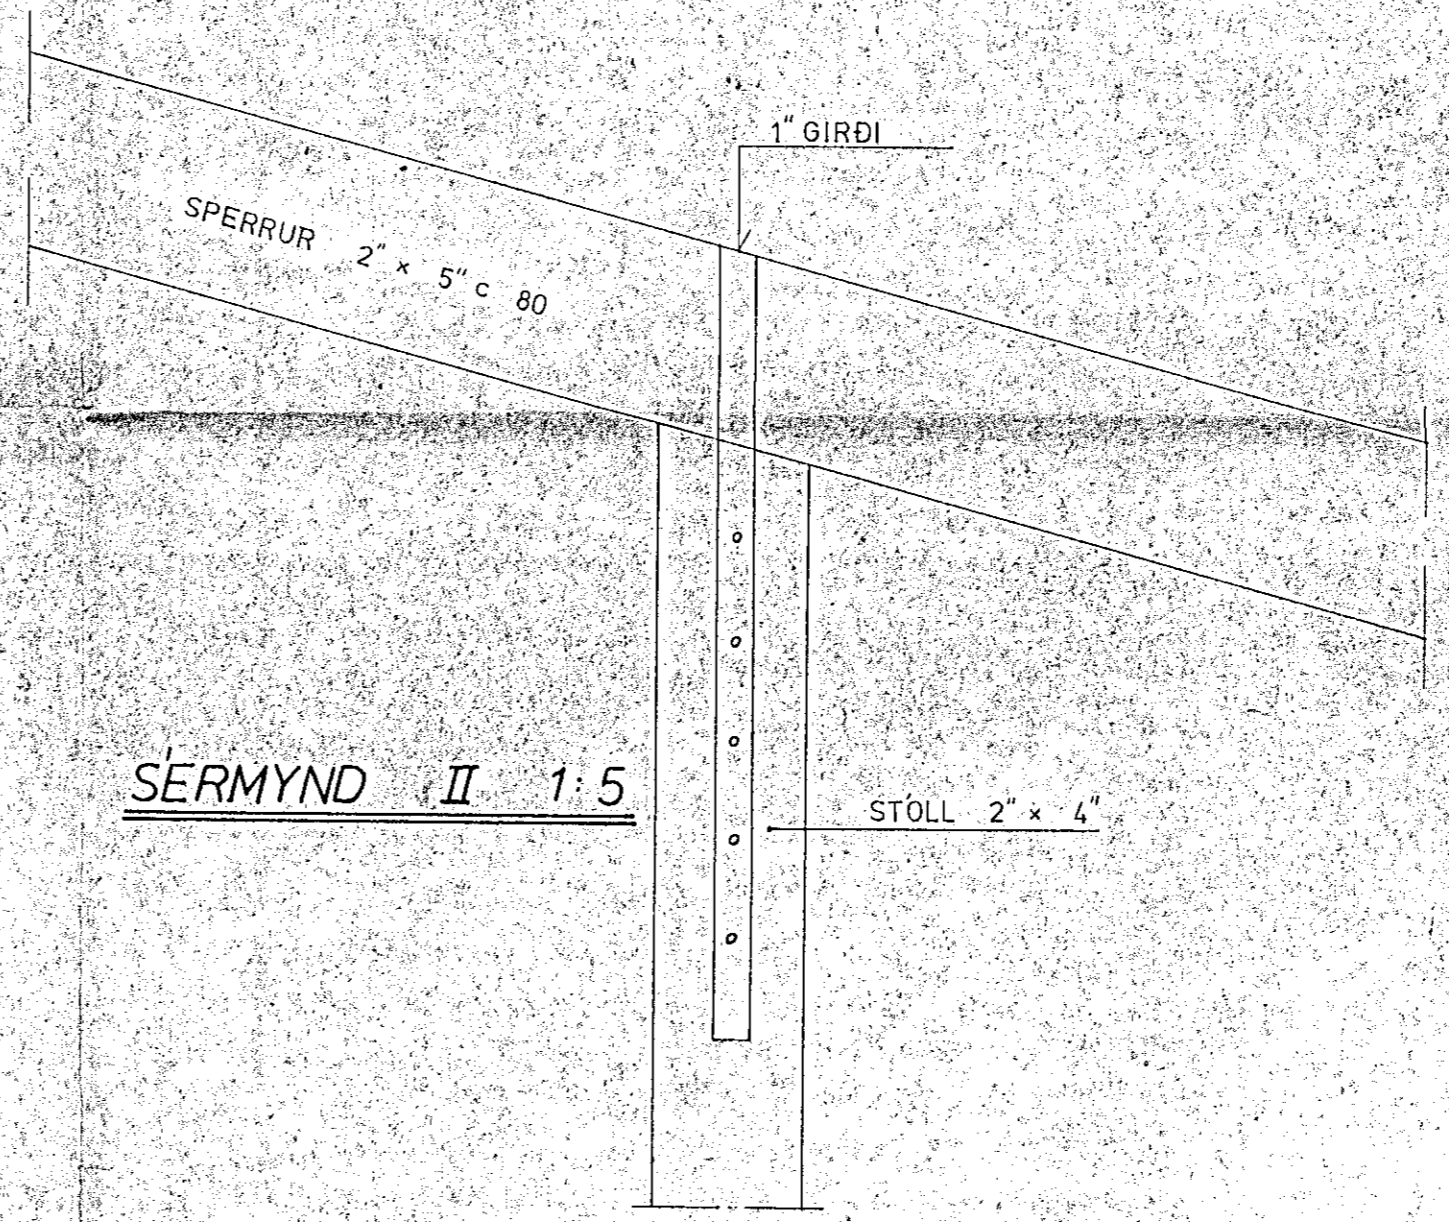


SERMYND II 1:5

ATH.
 SERMYND II' ER SPEGILMYND
 AF II OSFRV.

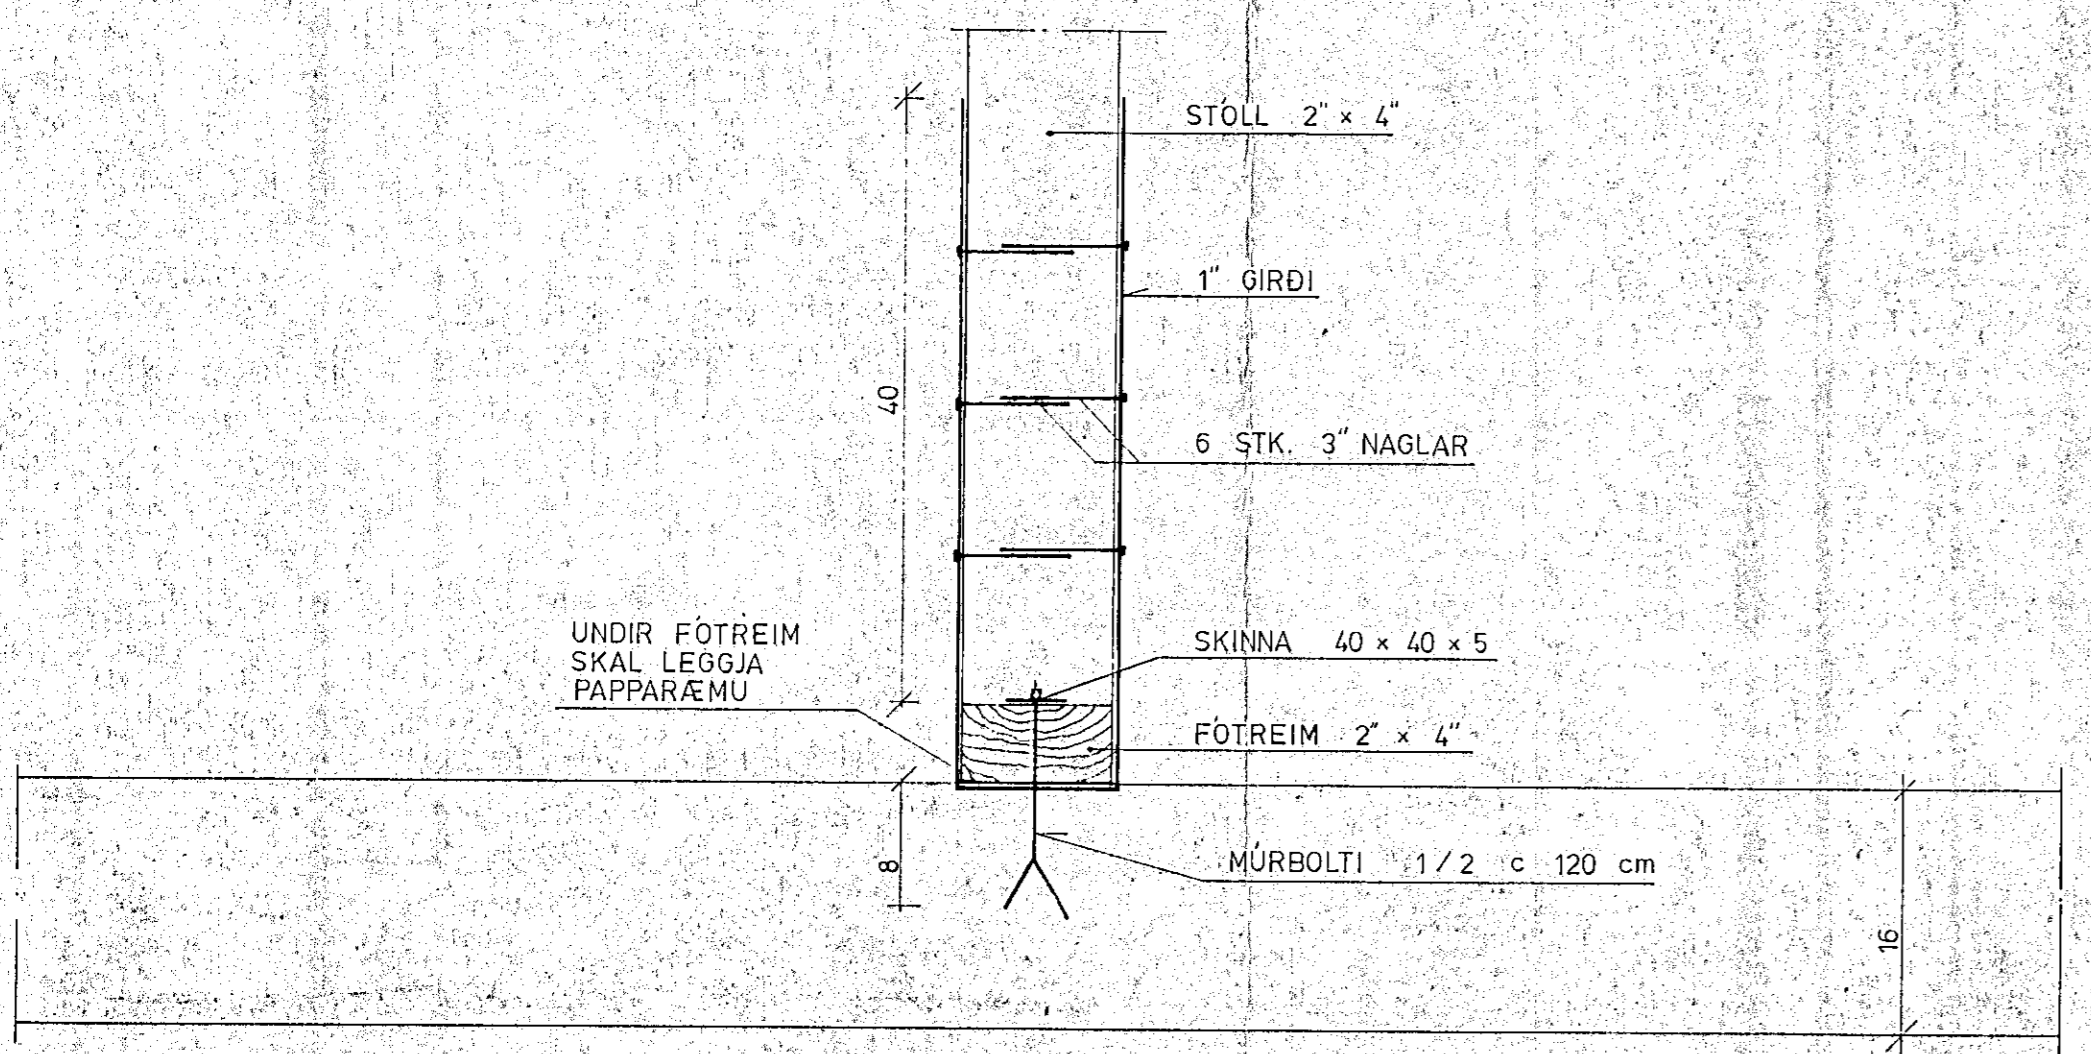

SERMYND IV 1:5

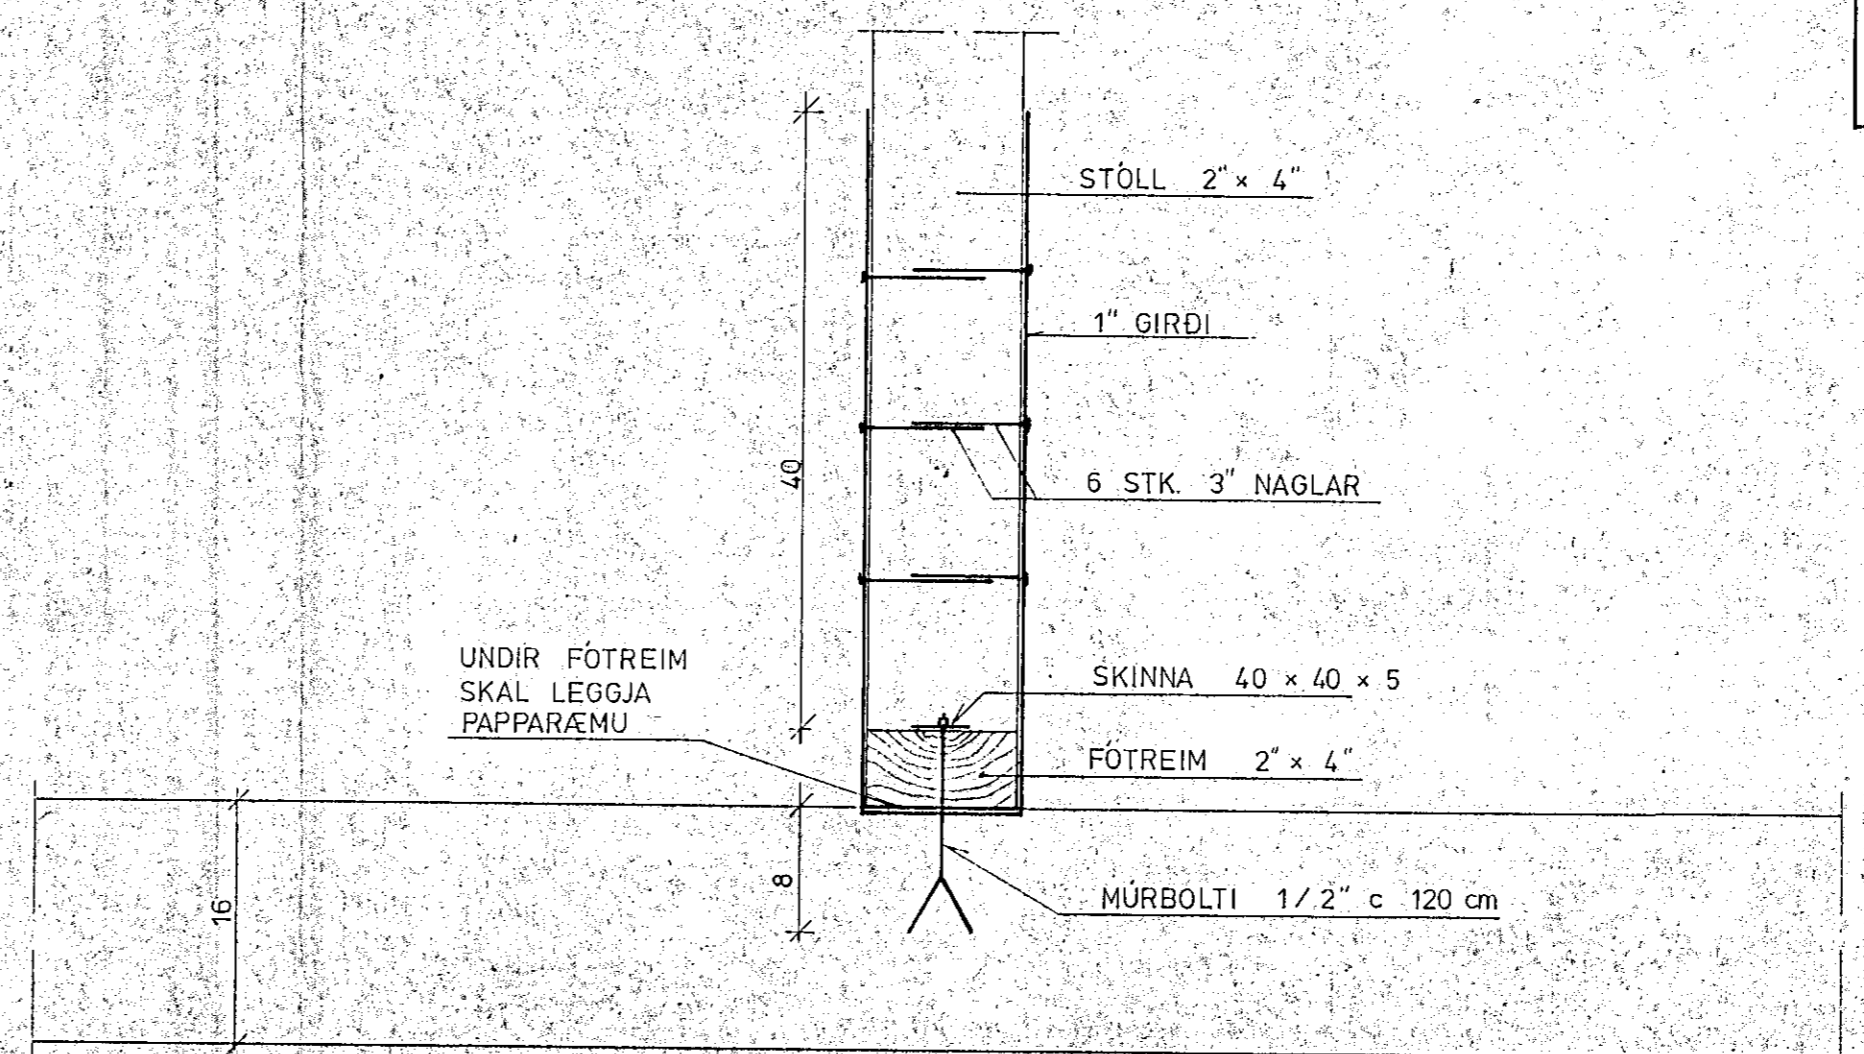

SERMYND IV 1:5



SKÝRINGAR SJÁ TEIKN. NR. 10.

MÓABARÐ 36, HAFNARFIRÐI	MÆLIKVARDI 1:50 1:5	VERK #3012	TEIKN NR 1.10
SNID 'I' ÞAK	Hannað Teiknað Samp	Yfirlit Samp	DAÐS MÁI '83
JÓHANN GUNNAR BERGÞÓRSSON SFRANDGGÖTU 11 - HAFNARFIRÐI - Sími 53318	VERKER MVFI	BREYTT	