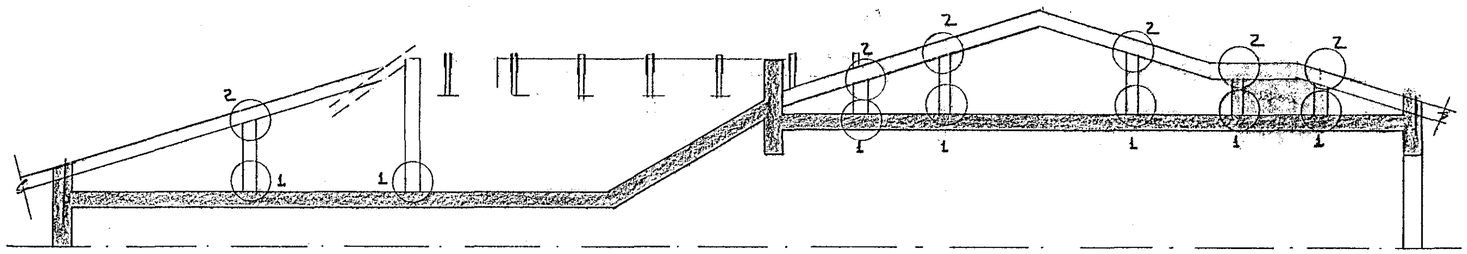

SNIÐ 17 - 17 • 1:50

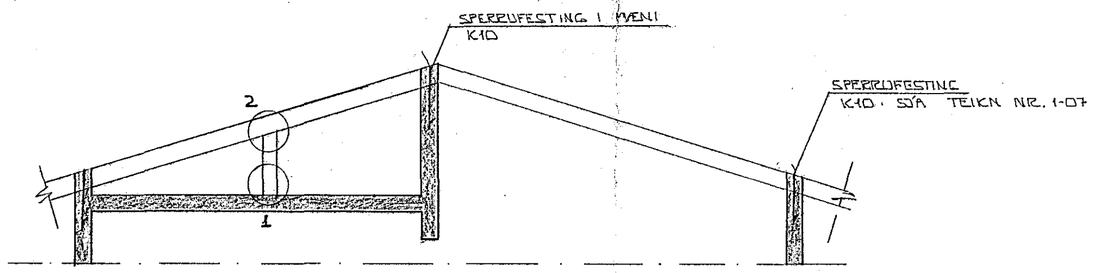

SNIÐ 18 - 18 • 1:50

14. JÚNÍ 1985
HAFNARFJARÐARKAUPSTAÐUR
BYGGINGAFULLTRÚINN

SKÝRINGAR

ALMENNAR SKÝRINGAR SJÁ TEIKN NR. 1-01

BR.NR.	DAGS	EÐLI BREYTINGAR	SIGN.

MÓABARÐ 37 HAFNARFIRÐI

RAFVIRKJA - SNIÐ.

MÆLIKV. • 1:50

DAGS. FEBR. '85
HANNAÐ
TEIKNAÐ
VERK NR. 8408
BLAÐ NR. 1-09

SIGURÐUR ÞORLEIFSSON TÆKNIFRÆÐINGUR F.T.F.I.
STRANDGÖTU 11 HAFNARFIRÐI SÍMI 54751