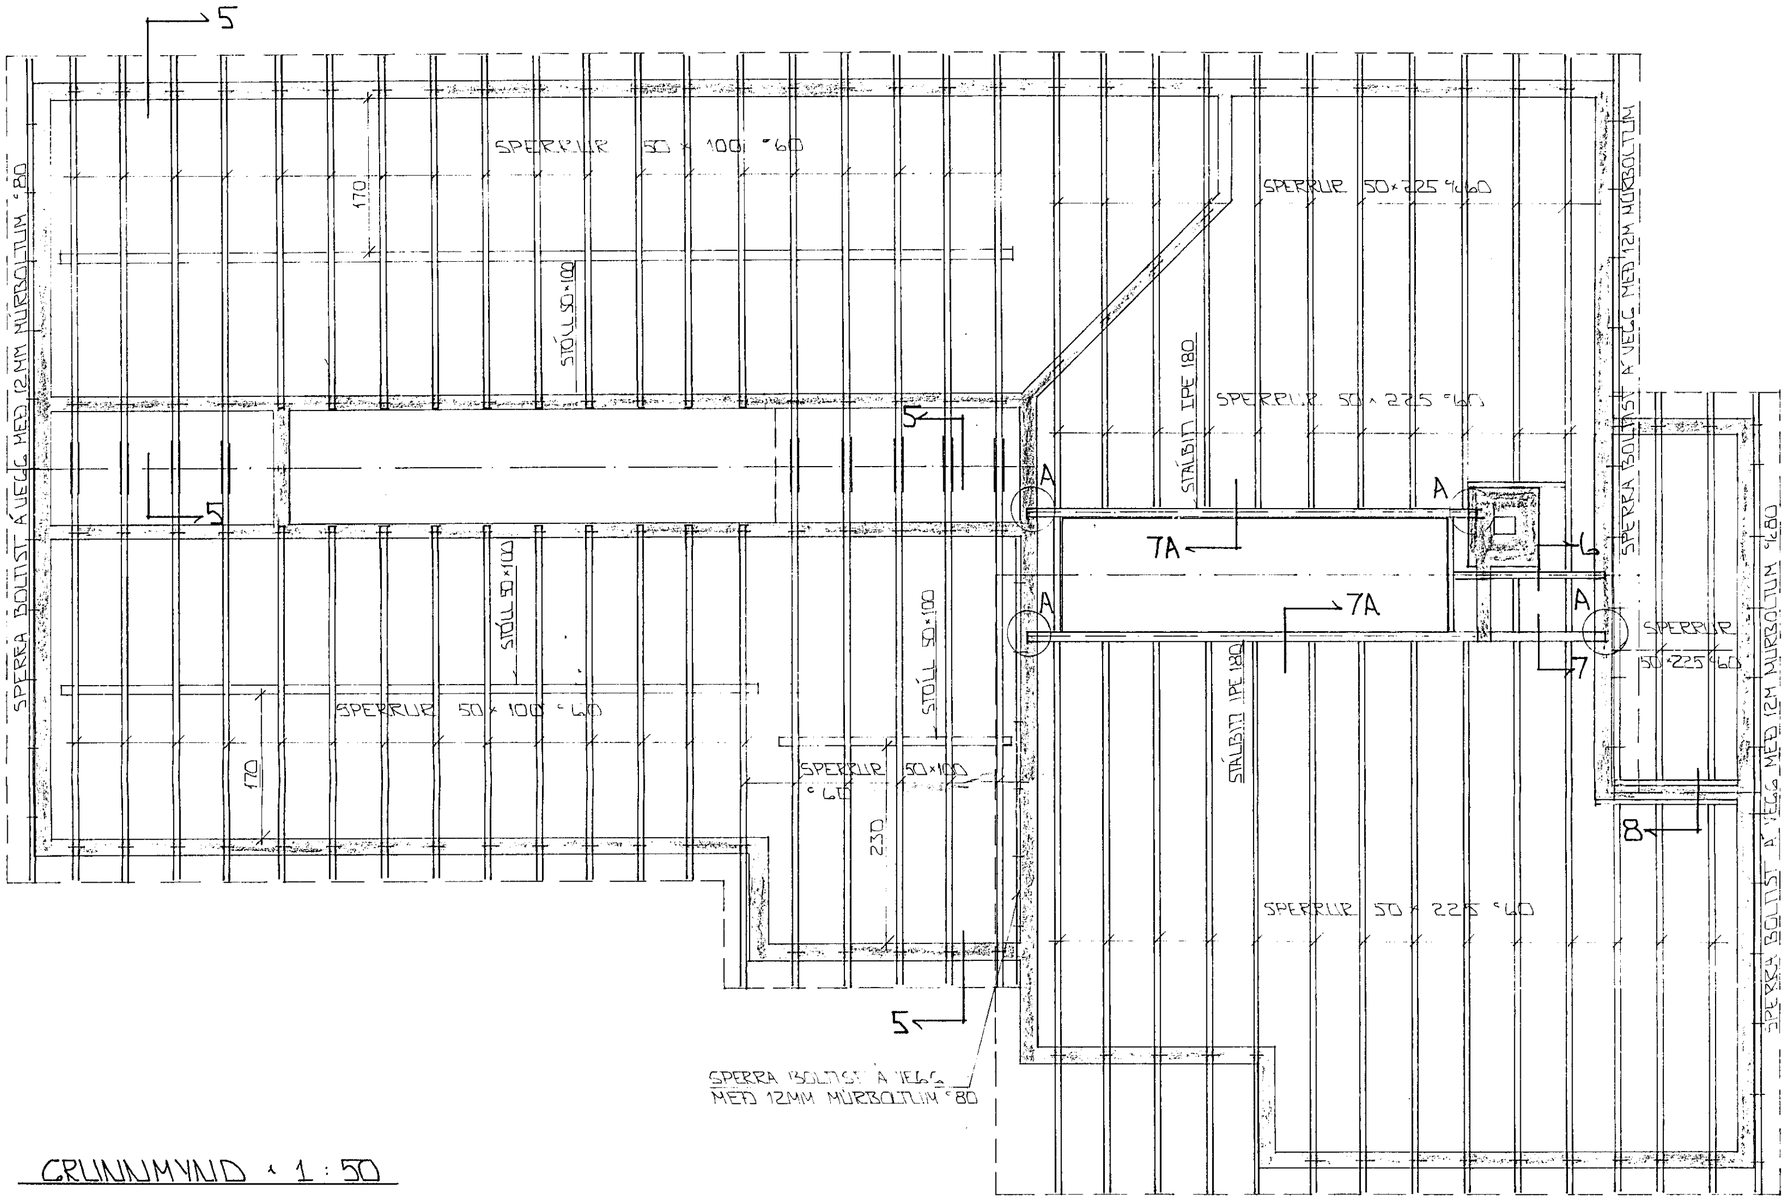

GRUNNMYND - 1 : 50

HAFNARFJARÐARBÆR
17 OCT 1991
BYGGINGAFULLTRÚINN

SKÝRINGAR

ALMENNAR SKÝRINGAR SJÁ BL. NR. 1-01.
SNIÐ SJÁ BL. NR. 1-07.

BR NR.	DAGS	EÐLI BREYTINGAR	SIGN.

MÓBERG 10 HAFNARFIRÐI

GRUNNMYND - ÞAKVIRKIS

MÆLIKV. 1 : 50

DAGS	SEPT '91
HANNAÐ	
TEIKNAÐ	GH
VERK NR.	9107
BLAÐ NR.	1-06

SIGURÐUR ÞORLEIFSSON TÆKNIFRÆÐINGUR F.T.F.I.
STRANDGÖTU 11 HAFNARFIRÐI SÍMI: 54751/54255