



SNID A-A
MKV. 1:100

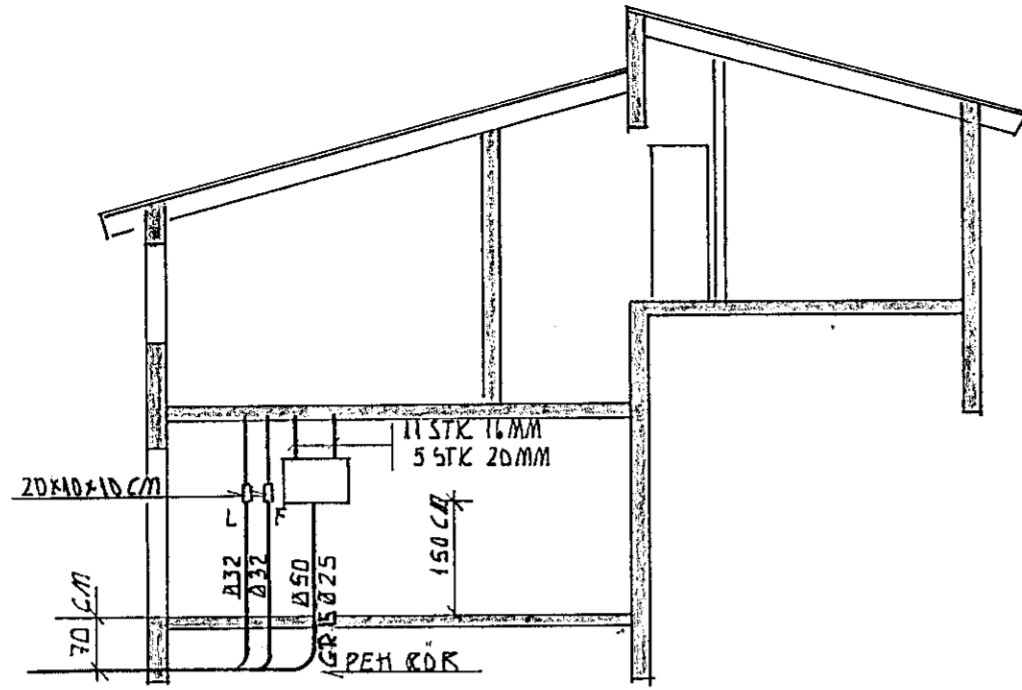


EINLIÐUMYND

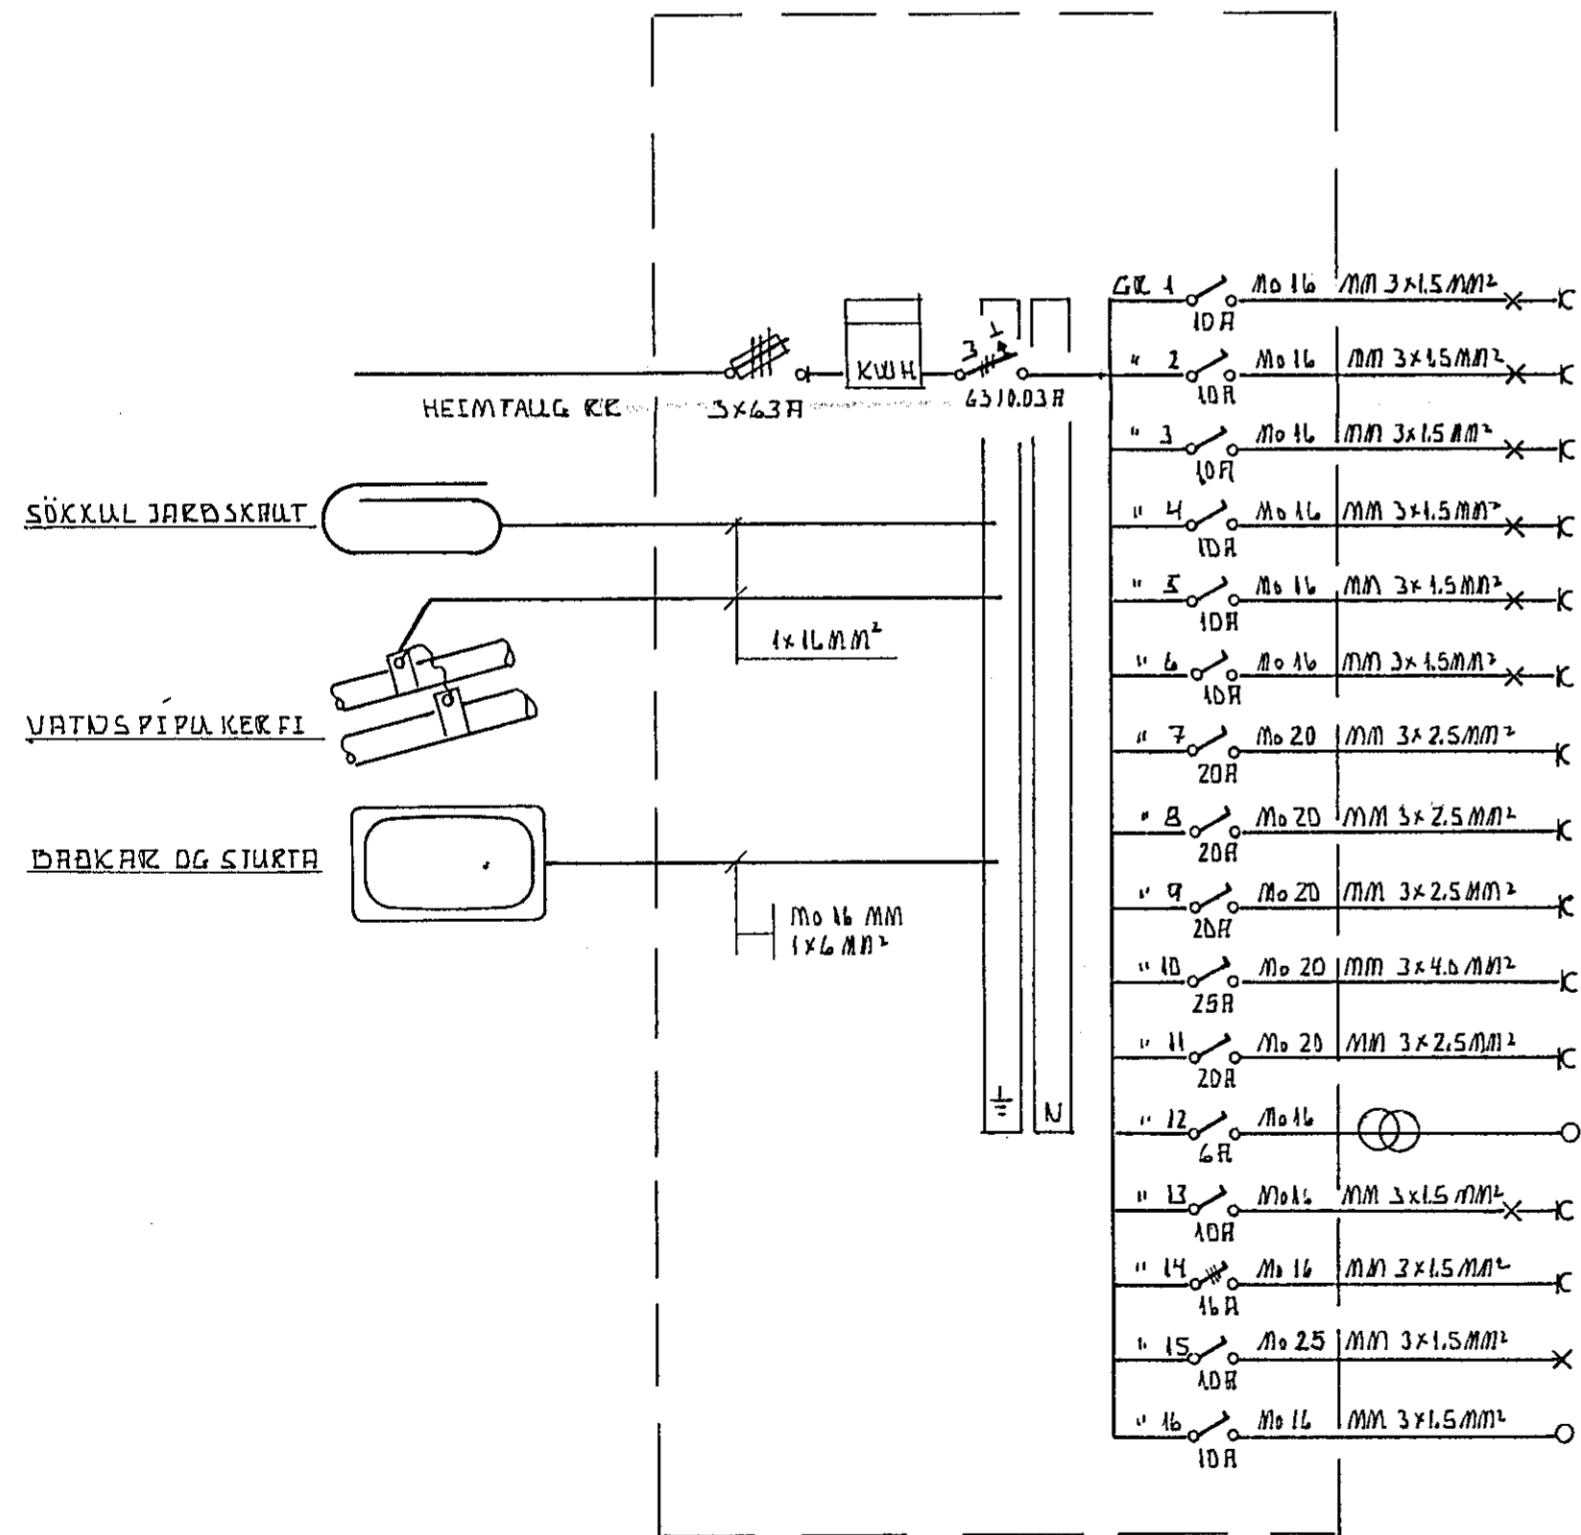

- STOFA OG VINNUHECÞ
- HERB. 1, 2 OG 3
- LEIXHECÞ OG GEYMSLA 1
- GEYMSLA US OG ANÐVÆLI
- ELDHÚS
- HJÓÐARHECÞ BAÐ OG ÞVOTTUÐ
- ÞVÆKKÆLI
- ÞVOTTUÆL
- OFAN
- ELDUÆL
- UÐPÞVOTTUÆL
- DYRASÍMI
- BÍLSKÚR
- ÞFASA TENGILL Í BÍLSKÚR
- ÚTISUÆÐI
- HUKÐRÖÐVÆCÞI

HFSTÖÐUMYND
MKV. 1:500

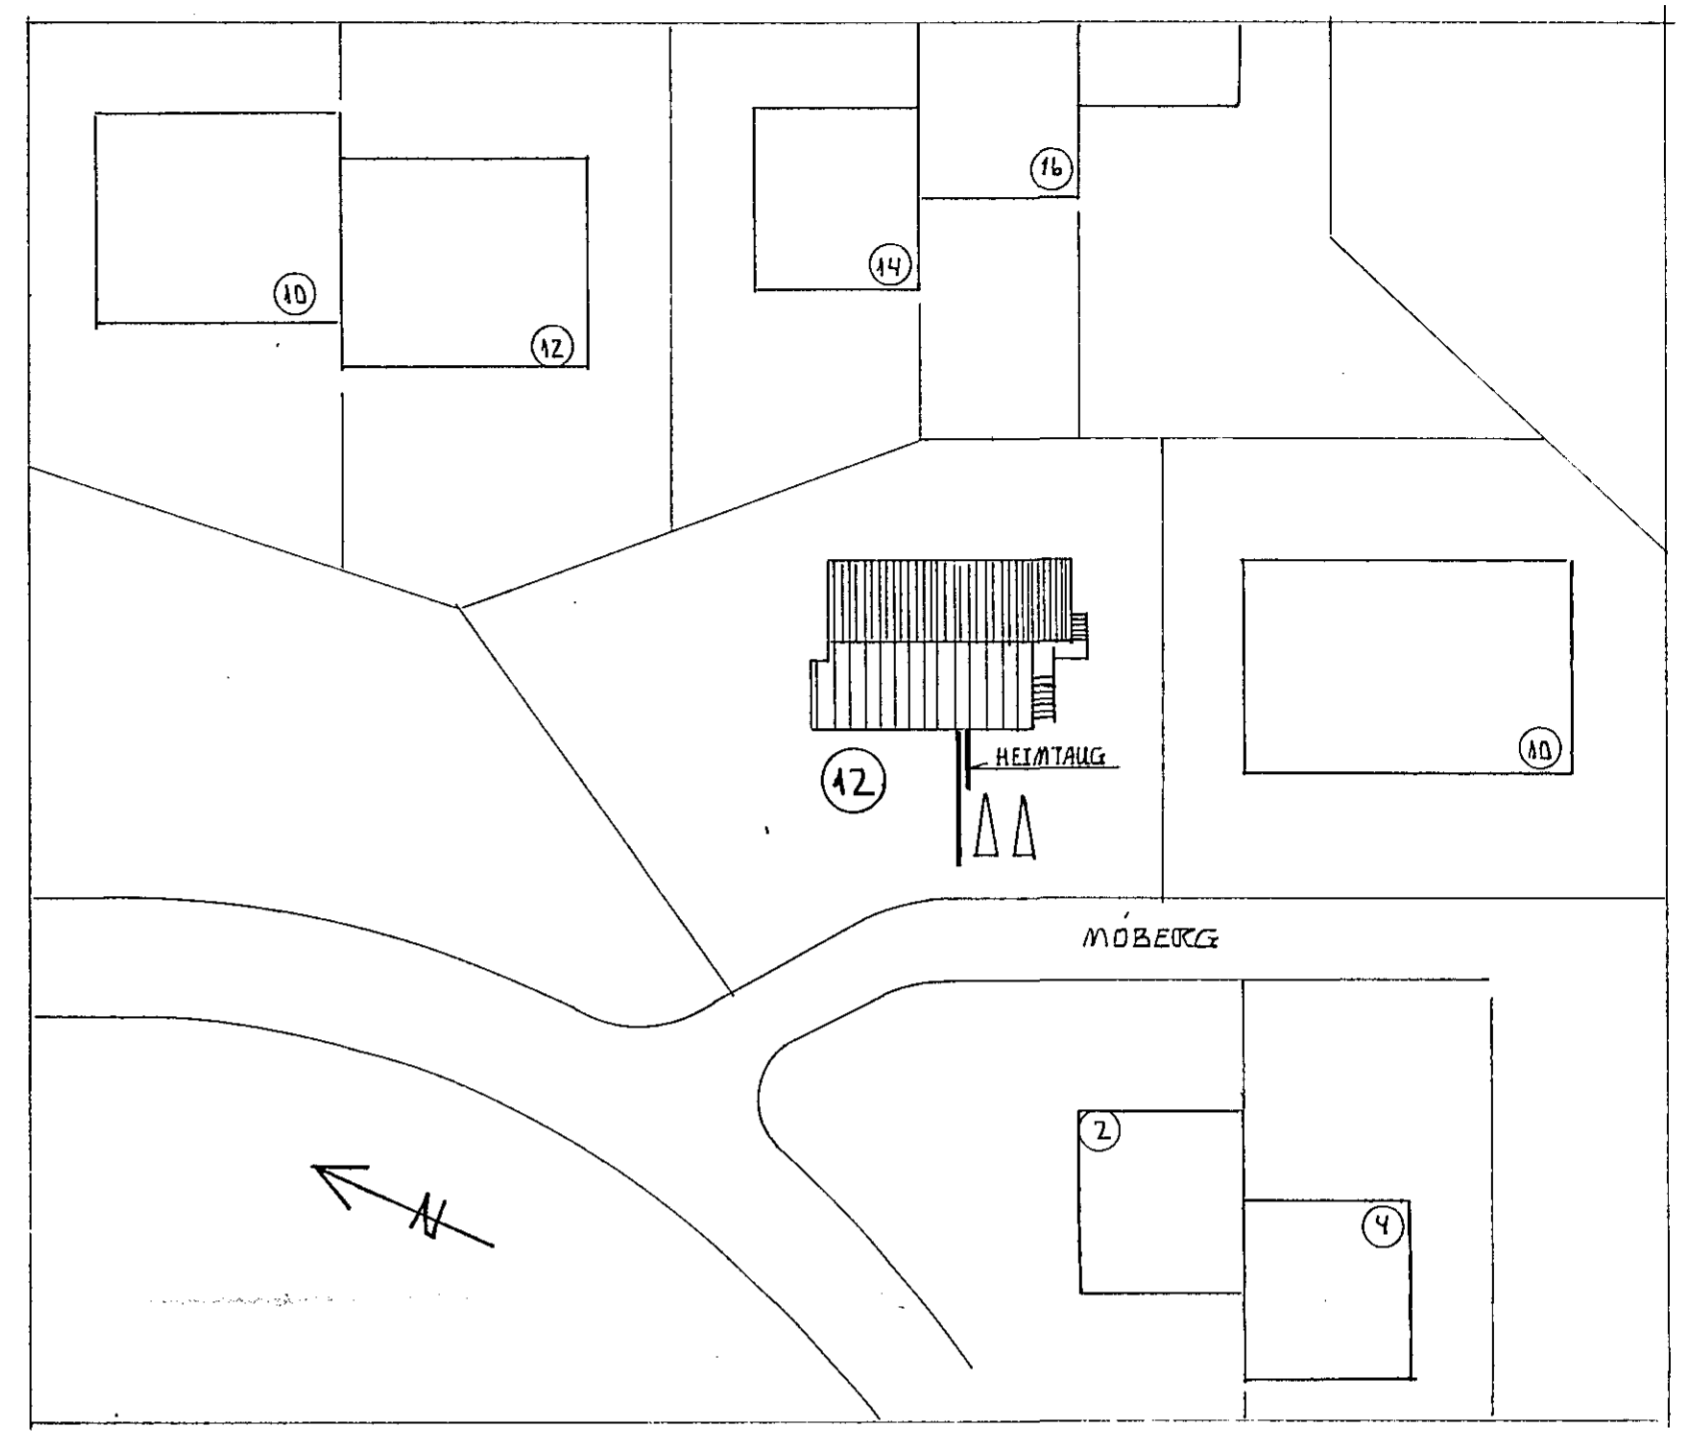

MÓBERG 12 HAFNAÐFIRÐI VÆFLAGNIOÐ EINLIÐUMYND SNID OG HFSTÖÐUMYND	PRÁNUM ÚRAGNARSSDALI MUFI LEIÐTUNGA 27 MÓSFELLSBÆ	Mælikvarði 1:100 1:500 Dags AGÚST 1990 Samþ. <i>fráimur Ragnarson</i> Teikning nr. 19
--	--	---