



1. HÆÐ

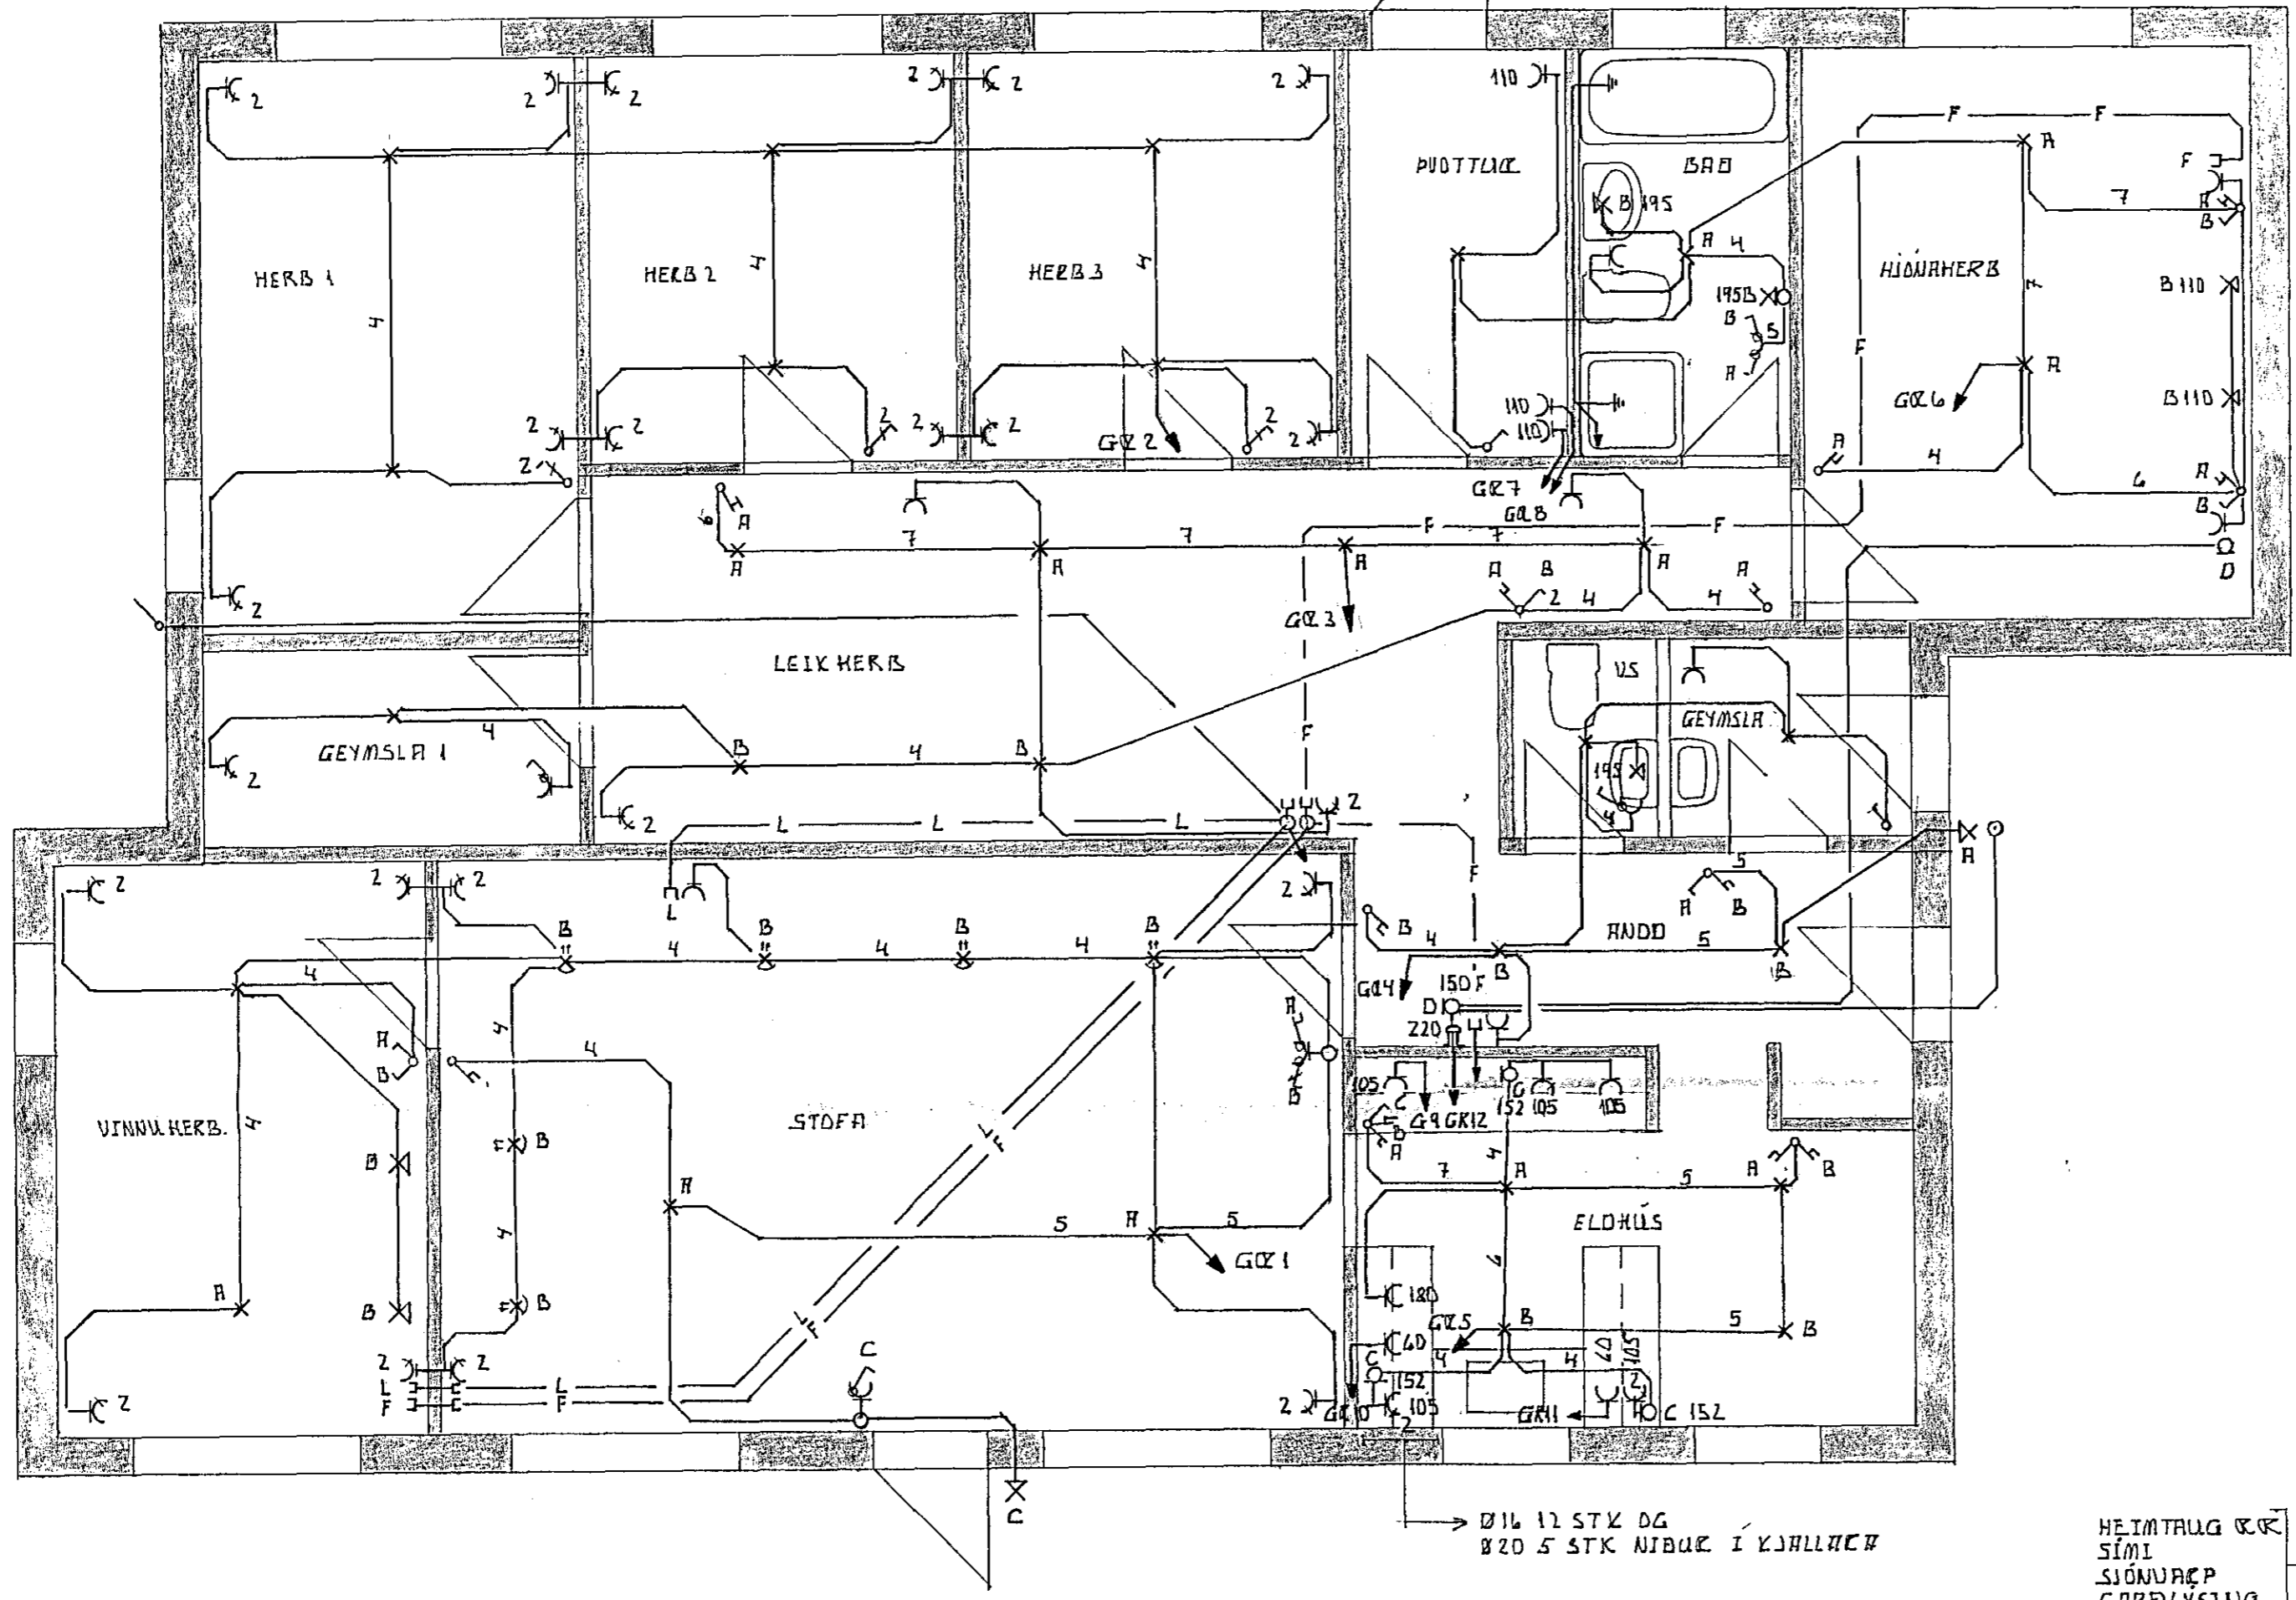

KJALLARI

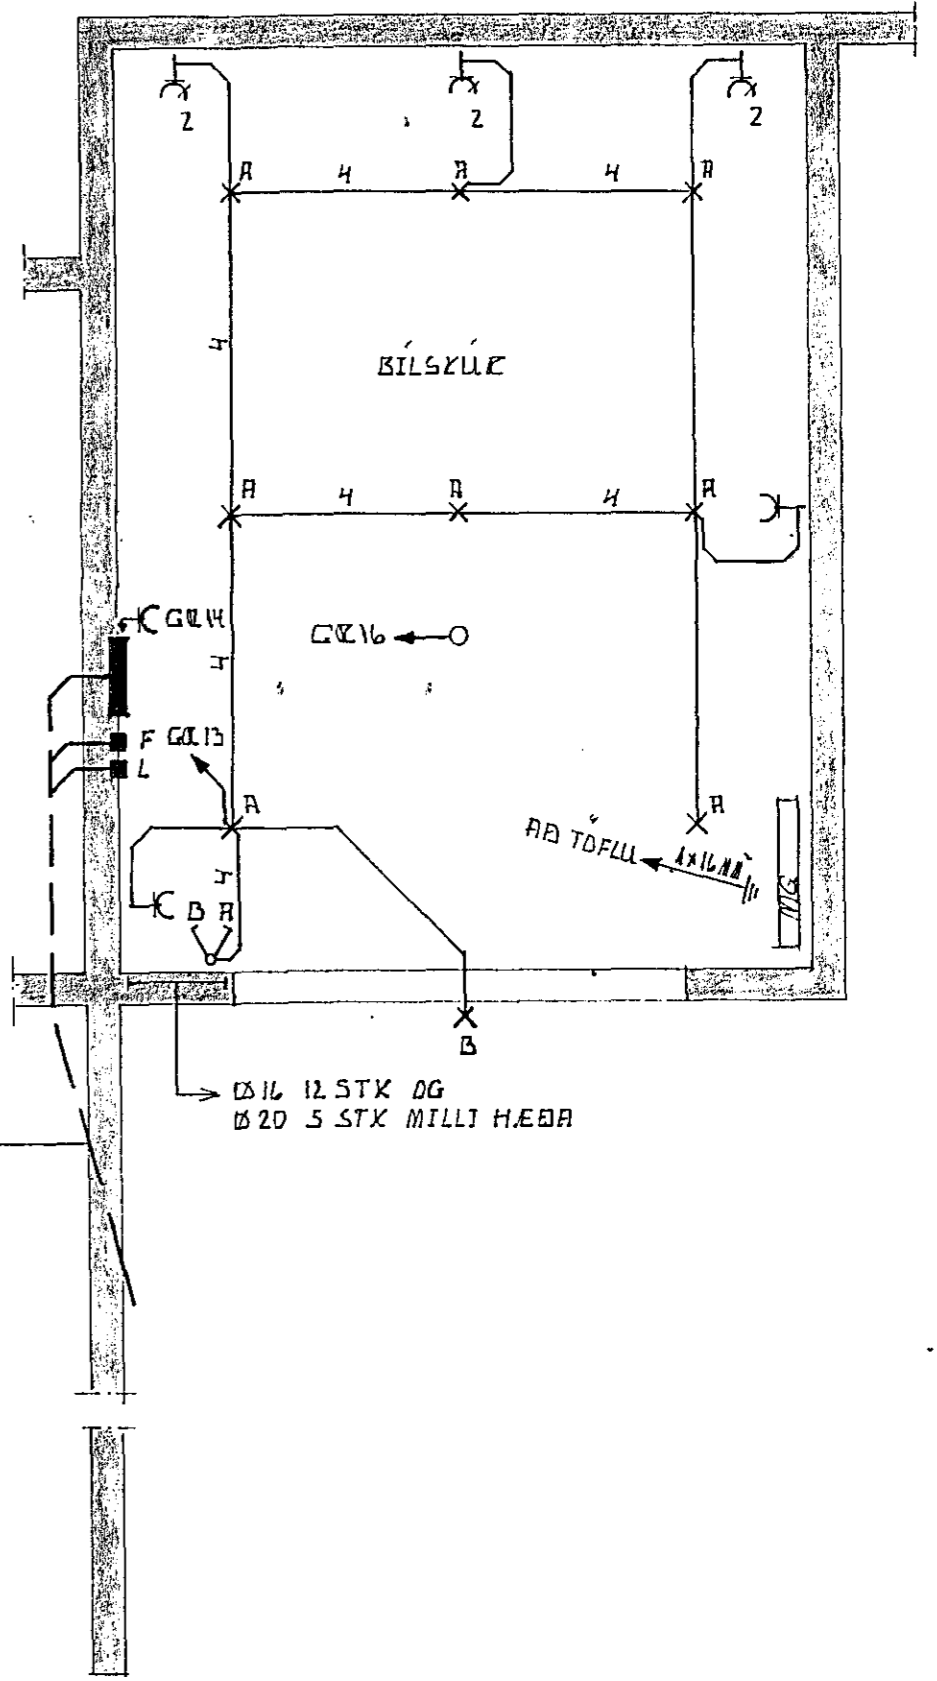

HEIMTRUG OG
SÍMI
SÍMURÆP
GÆBLYSING

SKYRINGAR:

- GEFIN HÆÐRKMÁL SKULU VEHA FÖR FULLFÁRGENGDU GÓLFÍ Í MIÐJA DÓSI
- HÆÐ RÓFA OG TENGLA MEB RÓFA SKULU VEHA 110CM NEMR ANNAÐ SÉ GETIÐ
- HÆÐ TENGLA SKULU VEHA 20CM NEMR Í ELDHÚSI 115CM OG Í BÍLSKÚK 120CM NEMR ANNAÐ SÉ GETIÐ
- ALLAR PÍPULÆ SKULU VEHA 8IL NEMR ANNAÐ SÉ GETIÐ
- ALLAR TAUGRÆ SKULU VEHA 3x1.5 MM² NEMR ANNAÐ SÉ GETIÐ
- ÖLL MÁL EÐLU Í CM

| | | |
|---|--|-----------------|
| MÓBEGG 12 HAFNARFJÓRÐI RÁFLAGNIR GÖLUNMYND 1. HÆÐ OG KJALLARI | PRÁNU RAGVARSSON MUFFI LEIULTRUGA 27 MOSFELLSBÆ | Mælikvarði 1:50 |
| | | Dags AGÚST 1990 |
| | Samb þáinn Ragnarinn | Teikning nr 18 |