




SNID D-D

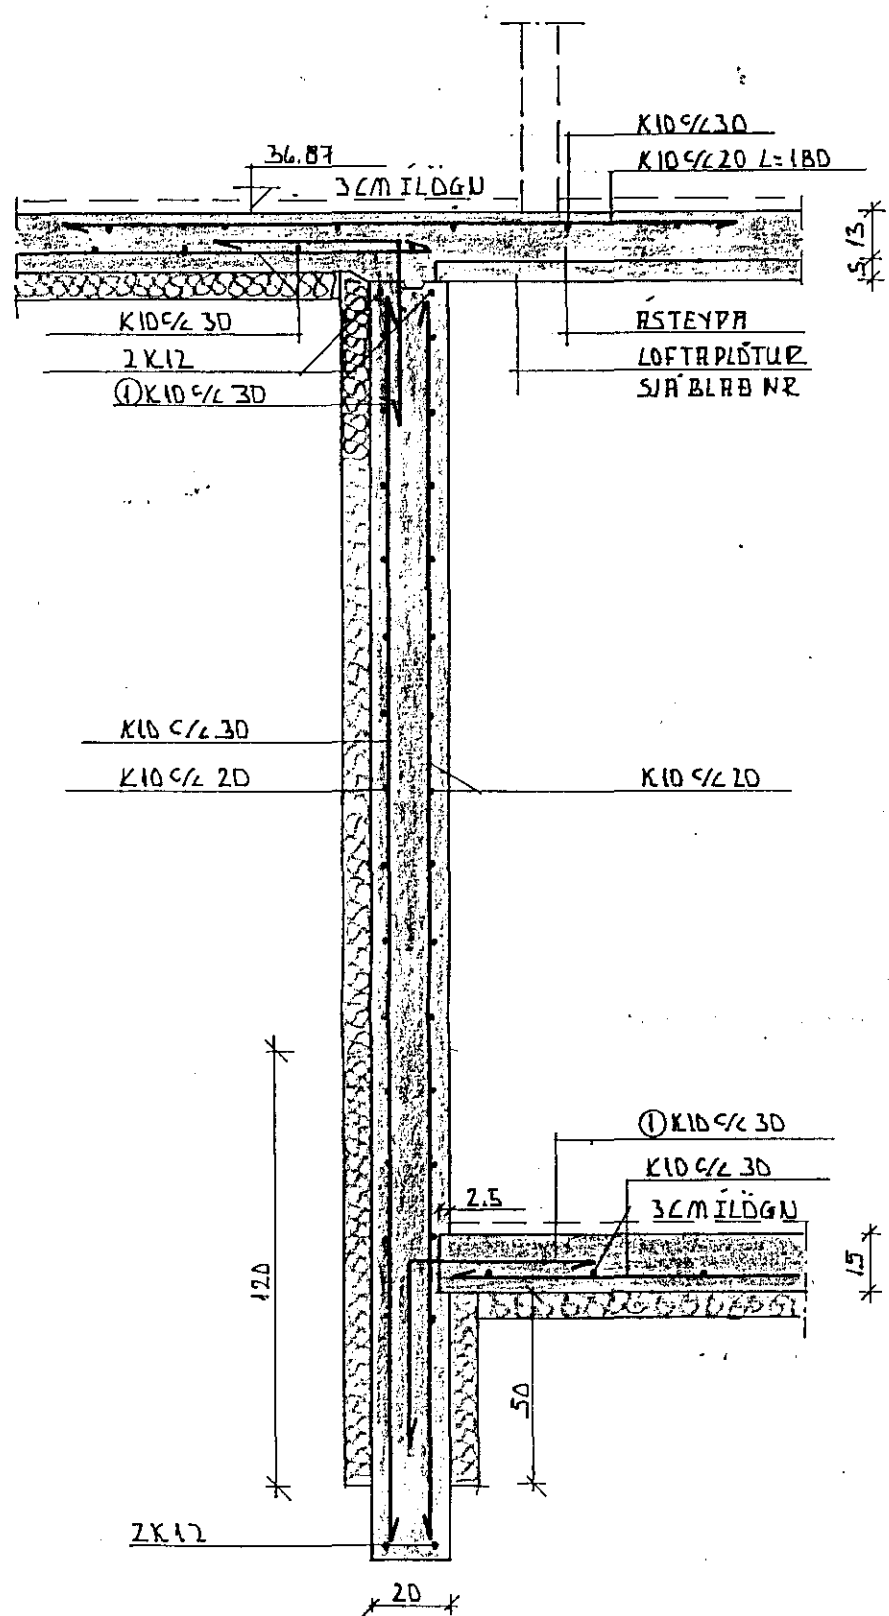


SNID E-E

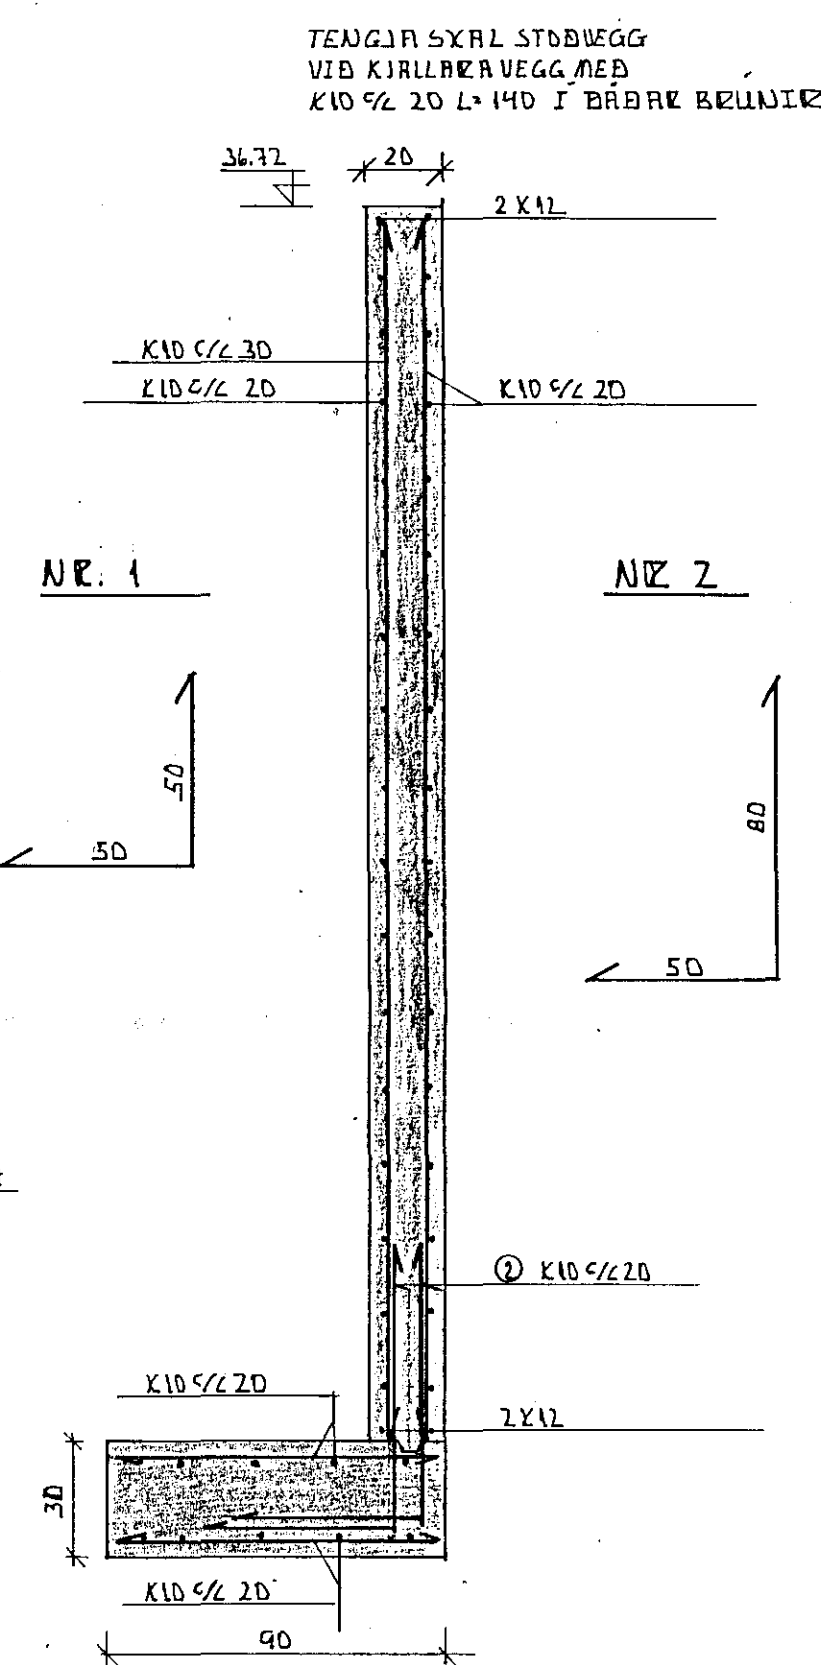


SNID F-F

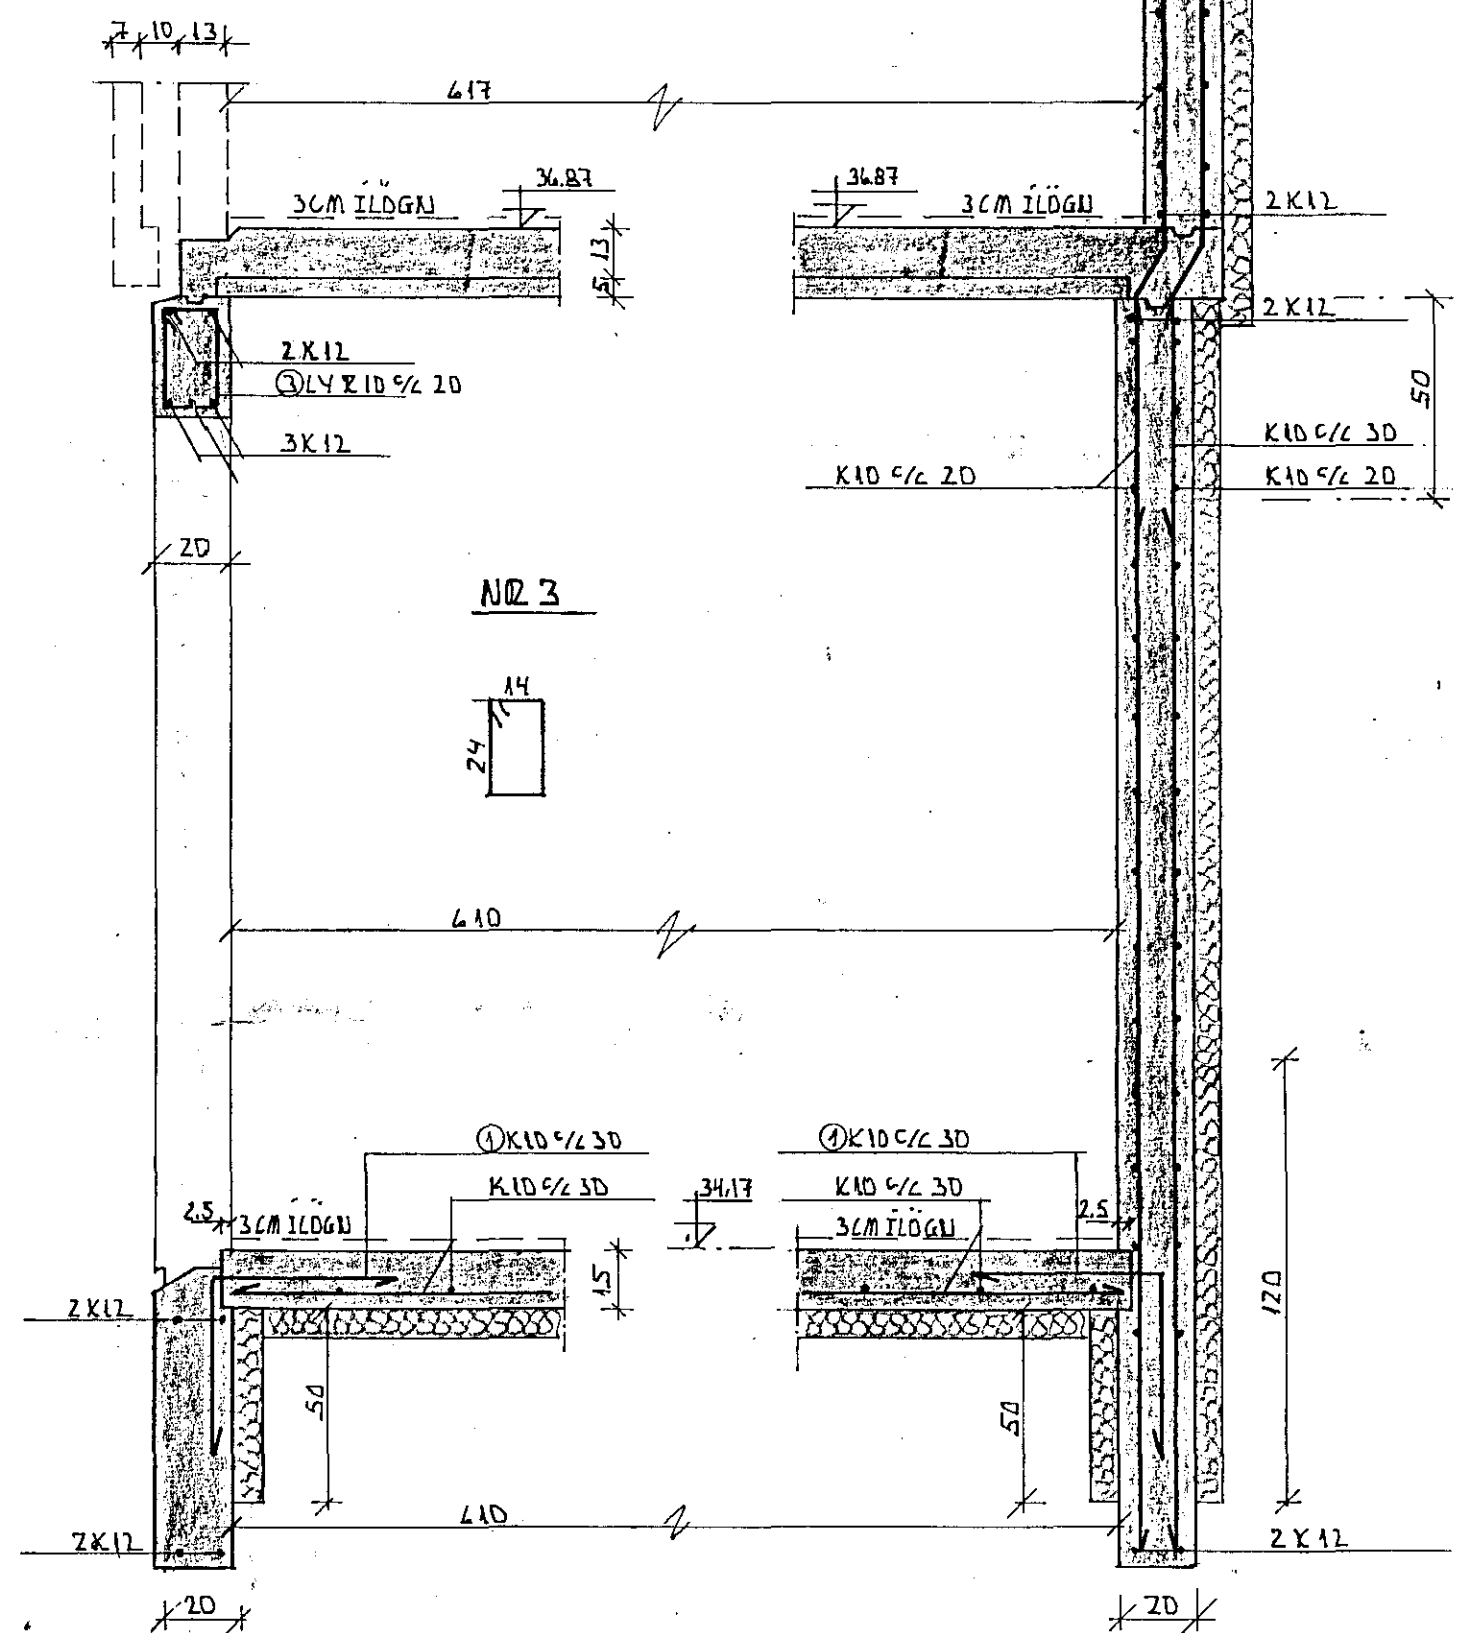


SNID G-G

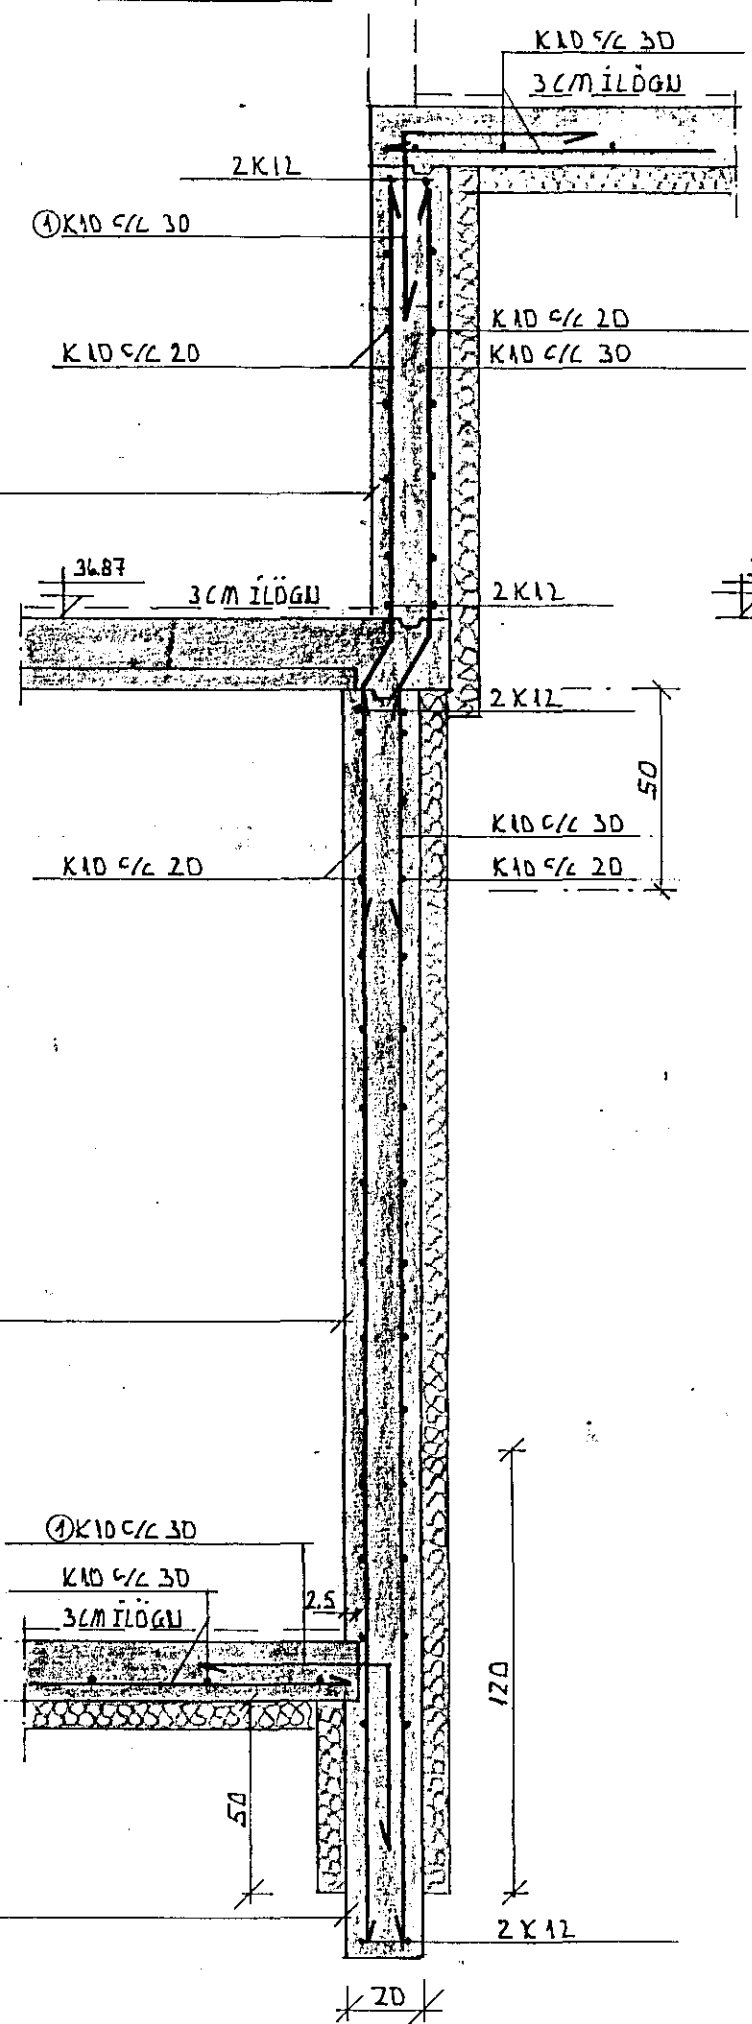


SNID H-H

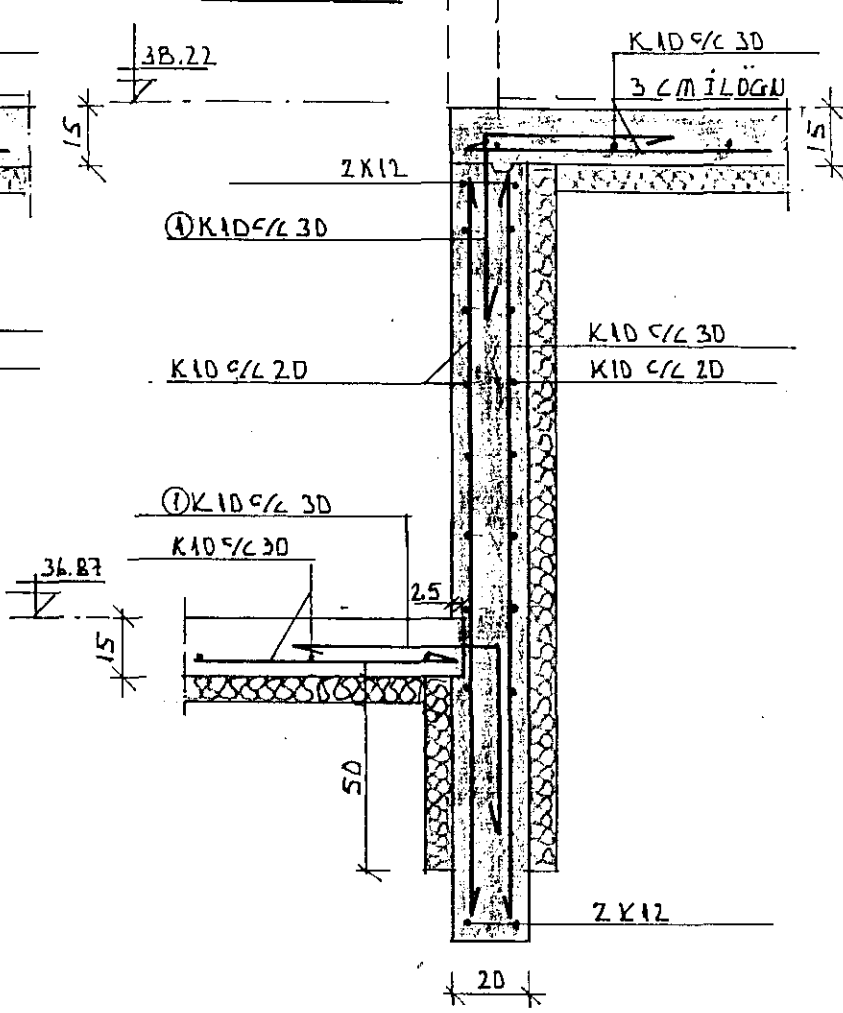

SÚLUUNDIRSTAÐA

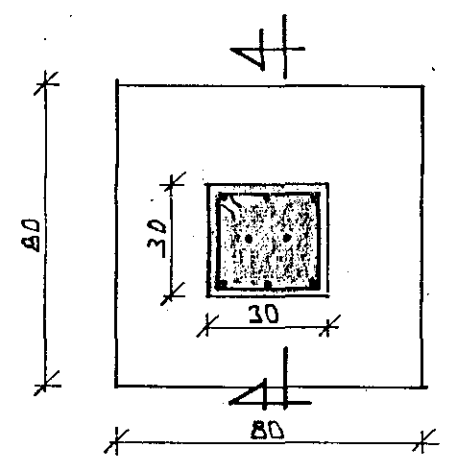


SNID K-K


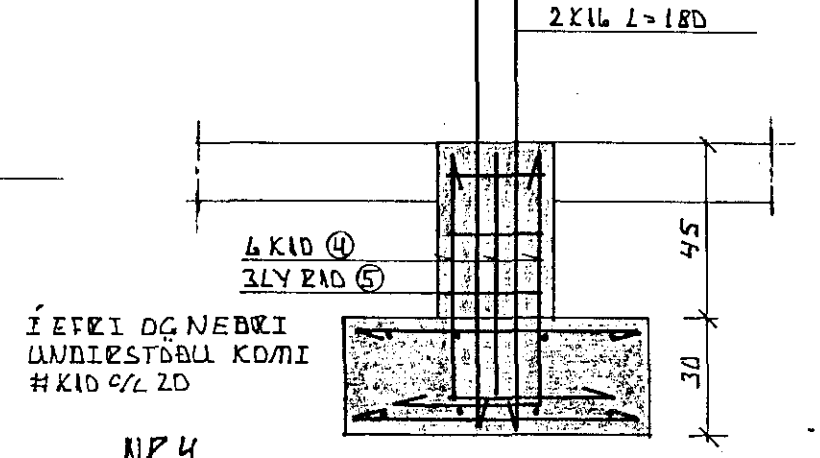


Í EFRI OG NEÐRI  
UNDIRSTAÐA KOMI  
# K10 1/2 20

NØ 4

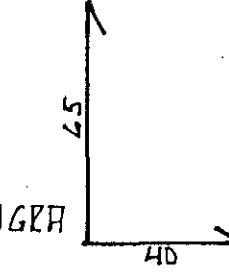

NØ 5

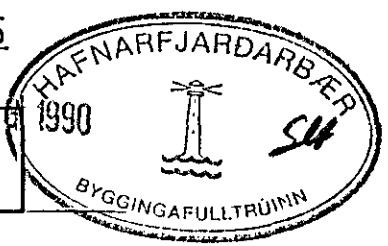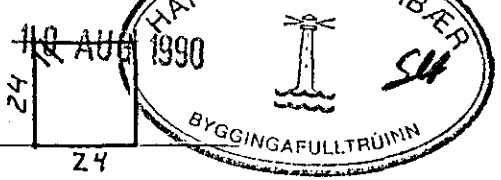

SÖKKULPLÖTU OG NIDUR  
MEÐ SÖKKLUM SYAL EINHÆRA  
MEÐ 3<sup>o</sup> FRÆÐPLASTI

MÖBEÐG 12 HAFNARFJARDARVERF UNDIRSTAÐUR OG VEGGIÐ SNEIÐINGAR	MÉRINN ERGNAÐESSNA MUFÍ LEIÐTANGA 27 MOSFELLSBÆ	Mælikvæði 1:20
		Dags. JÚLÍ 1990
		Sampl.
		Teikning nr. 02