




**INN TAK VATNSVEITU**

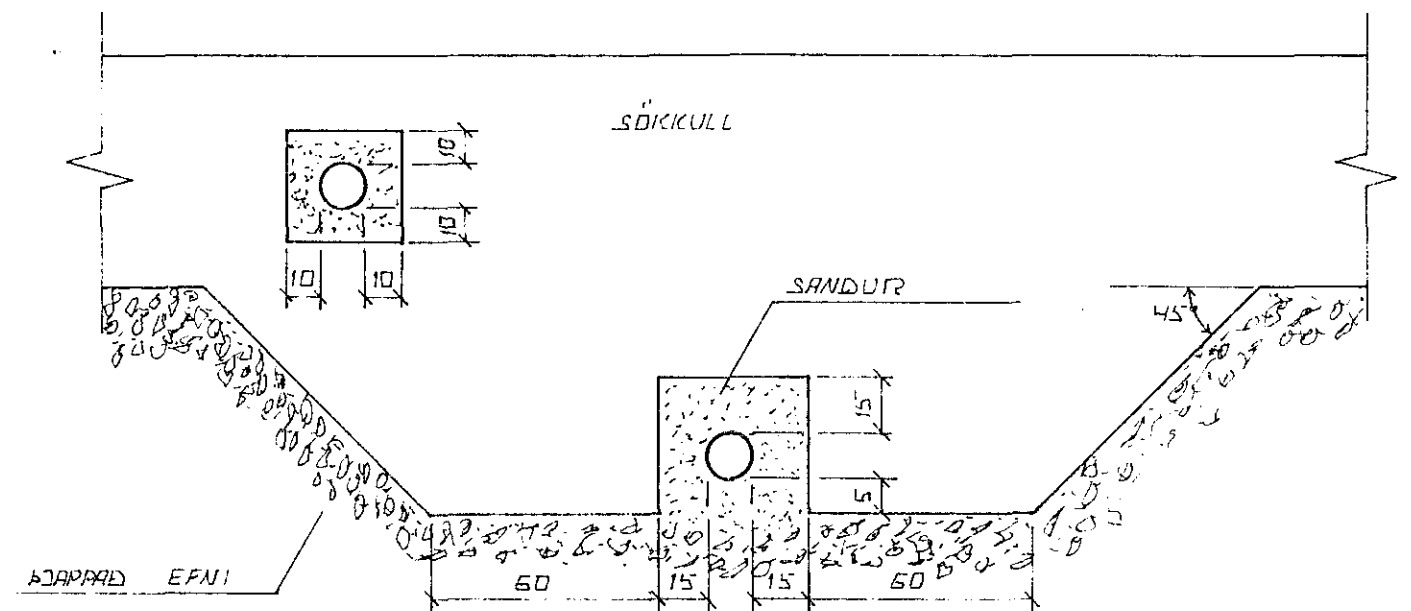

FRÁGANÐUR LAGNA UNDIR OG Í SÖKIKULVEGG.  
GRAFID SKAL FYRIR LÖGNUM UNDIR SÖKIKLUM. ÁÐUR  
EN ÞEIR ERU STEYPTIR.

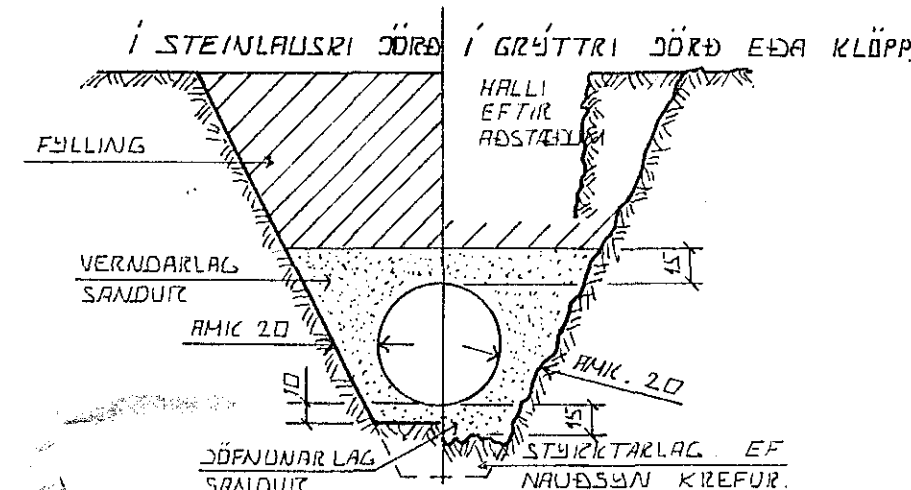

**LEIÐSLUSKURÐIR PLASTRÖRA**  
BURÐARGETA PLASTRÖRA TIL AÐ STANDAST  
NOTALAG AUK HUNGANS AF JARÐLAGINU SEM  
YFIR LEIÐSLUNNI LIGGUR RÍÐST EINGÖNGU  
AF HVÁÐ VEL SANDUR ER KJAPPADUR KUNNUM  
RÖRIN ÞESS VEGNA SKAL VANDA MÖG  
KJÖPUN HAN SEM HÆTTA ER Á  
UMFERÐAR ÁLAGI.


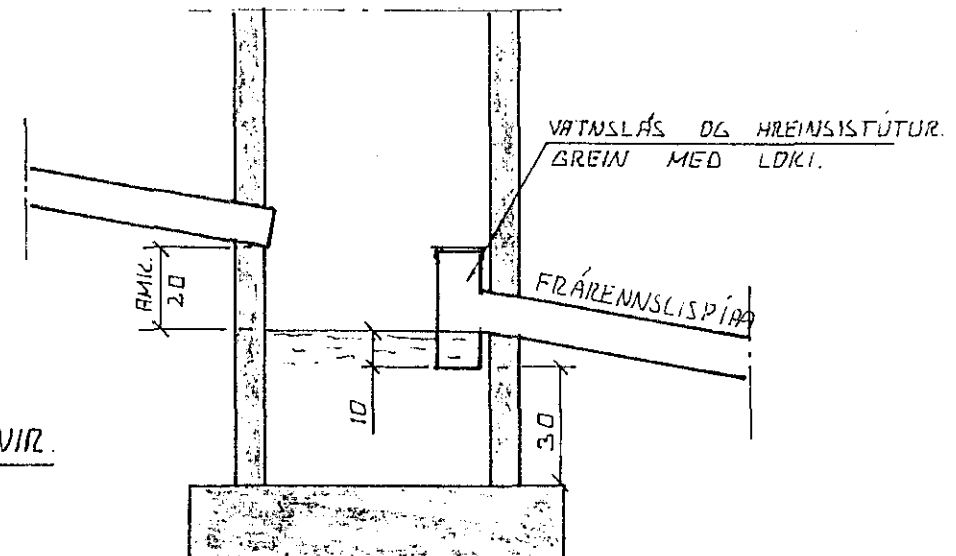


**TÁKN FYRIR GRUNNLAGNIR.**

- SKOLPLÖGN
- REGNVATNSLÖGN
- REGNVATNSLÖGN + JARÐVATNSLÖGN
- JARÐVATNSLÖGN

**SAFNBUNNUR**  
BRUNNUR FYRIR JARÐVATN OG REGNVATN.  
FRÆNNISLÍPIA SKAL VERA AMK 150 CM.  
FRÁ YFIRBORÐI JARÐVEGS.


05 JUL 1991

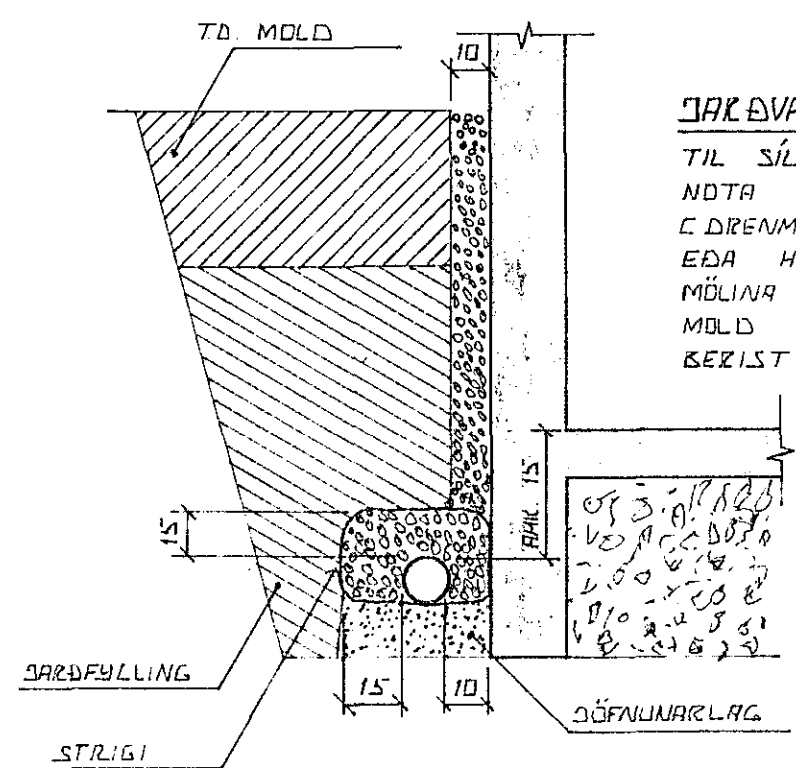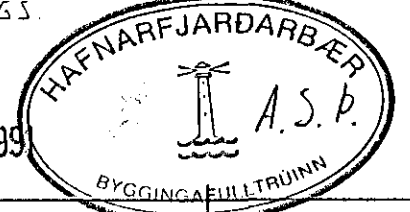

**JARÐVATNSLAGNIR.**  
TIL SÍUNAR Á JARÐVATNI SKAL  
NOTA MÖL. STÆRÐ 07-3CM  
EÐR MÖLD SETJA SKAL STRÍGI  
EÐA HLIÐSTÆÐ EFAI YFIR  
MÖLINA TIL VARNAR HVI AÐ  
MÖLD EÐA FINN SANDUR  
BEZIST Í LÖGNINA.

**ÚTGROFTUR.**

ÚTGROFTUR FYRIR LEIÐSLUM SKAL  
EKKI VERA DÝPRI EN BOTN  
UNDIRSTADA. EF NAÐSSANLEGT ER AÐ  
LEGGJA LEIÐSLUR DÝPRA EN UNDIR-  
STÓÐUR VEIÐUR AÐ LEGGJA LEIÐSLUNA  
MÖ LANGT FRÁ UNDIRSTÖÐUM. AÐ  
ÁSETA ÞEIRRA SÉ ÖRUÐG. HLUTFALL  
MILLI DÝPTAR OG FJARKLÆÐAR  
SKAL EKKI VERA MEIRA EN 1:2.

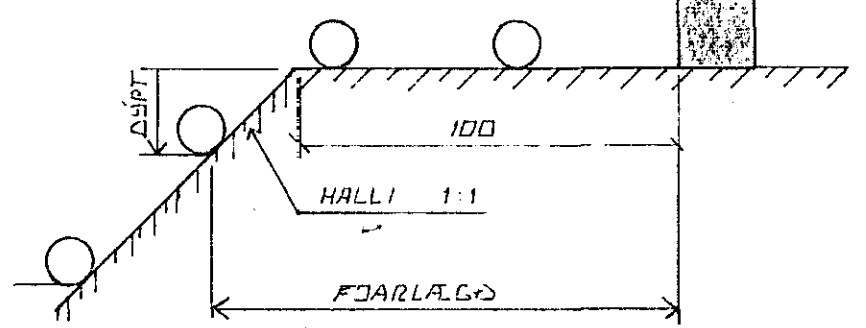

BR. NR.	DAGS	EÐLI BREVTINGAR	SIGN.
MÓBERG 2 HAFNARFIRÐI ALMENNAR SKÝRINGAR, FRÆNNISLISLAGNIR OG INNTAK VATNSVEITU.			DAGS JÚNÍ '91 HANNA TEIKNAD VERK NR. 9129
SIGURÐUR ÞORLEIFSSON TEKNIFRÆÐINGUR F.T.F.I. STRANDGÖTU 11 HAFNARFIRÐI SÍMI 54751			BLAD NR. 2-01