




SNID 4-4 x 1:20

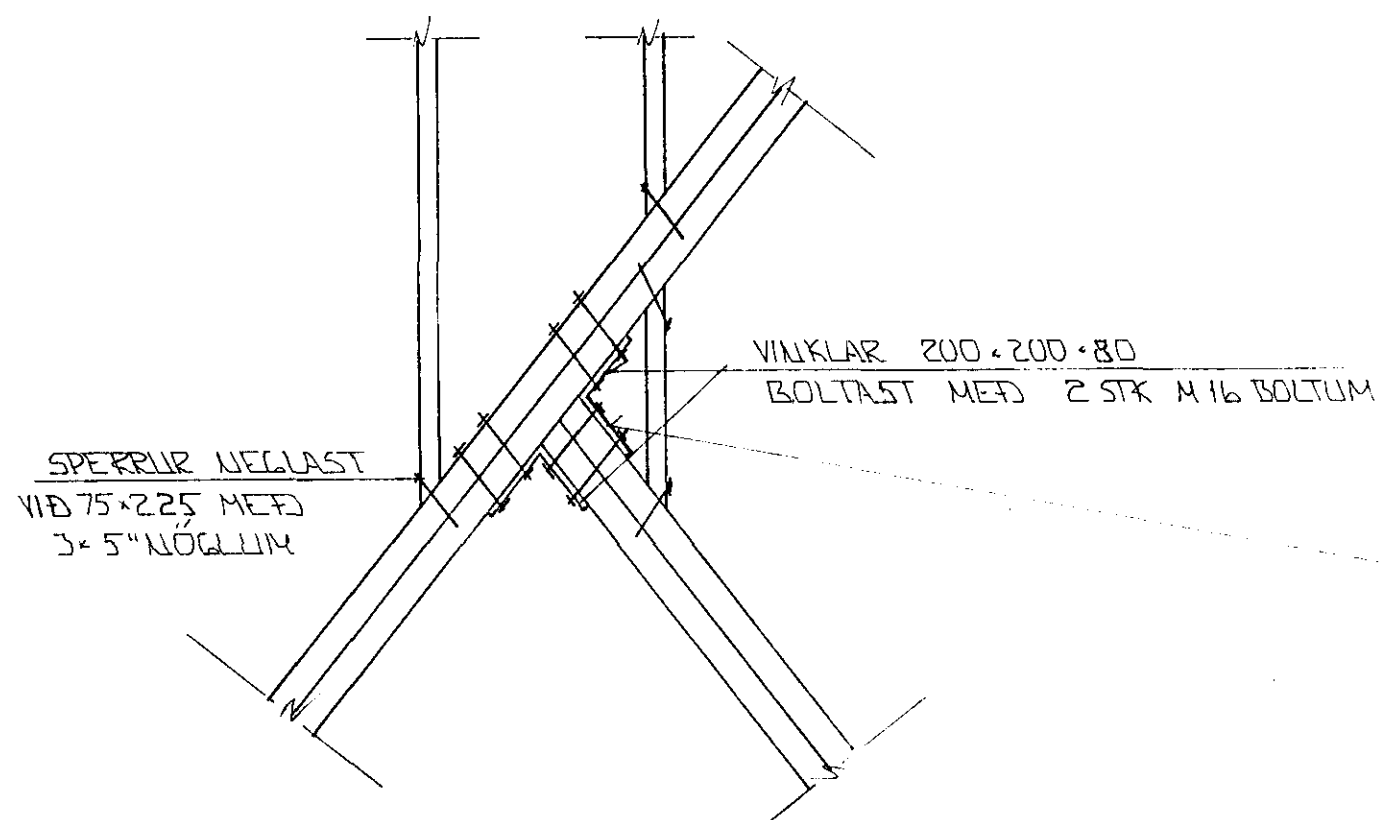


SÉRMYND B x 1:20

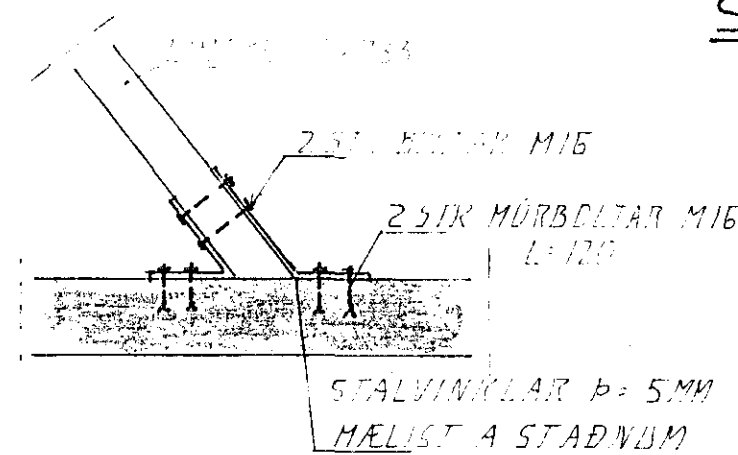


SÉRMYND D. 1:20

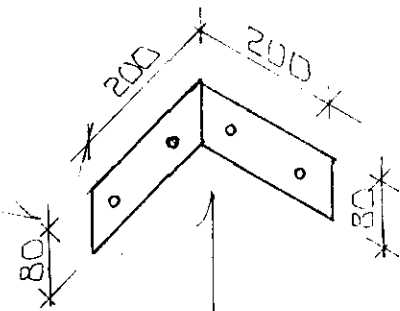

VINKLAR MÆLIST OG ATH. Á STAÐNUM FYRIR SMÍÐI

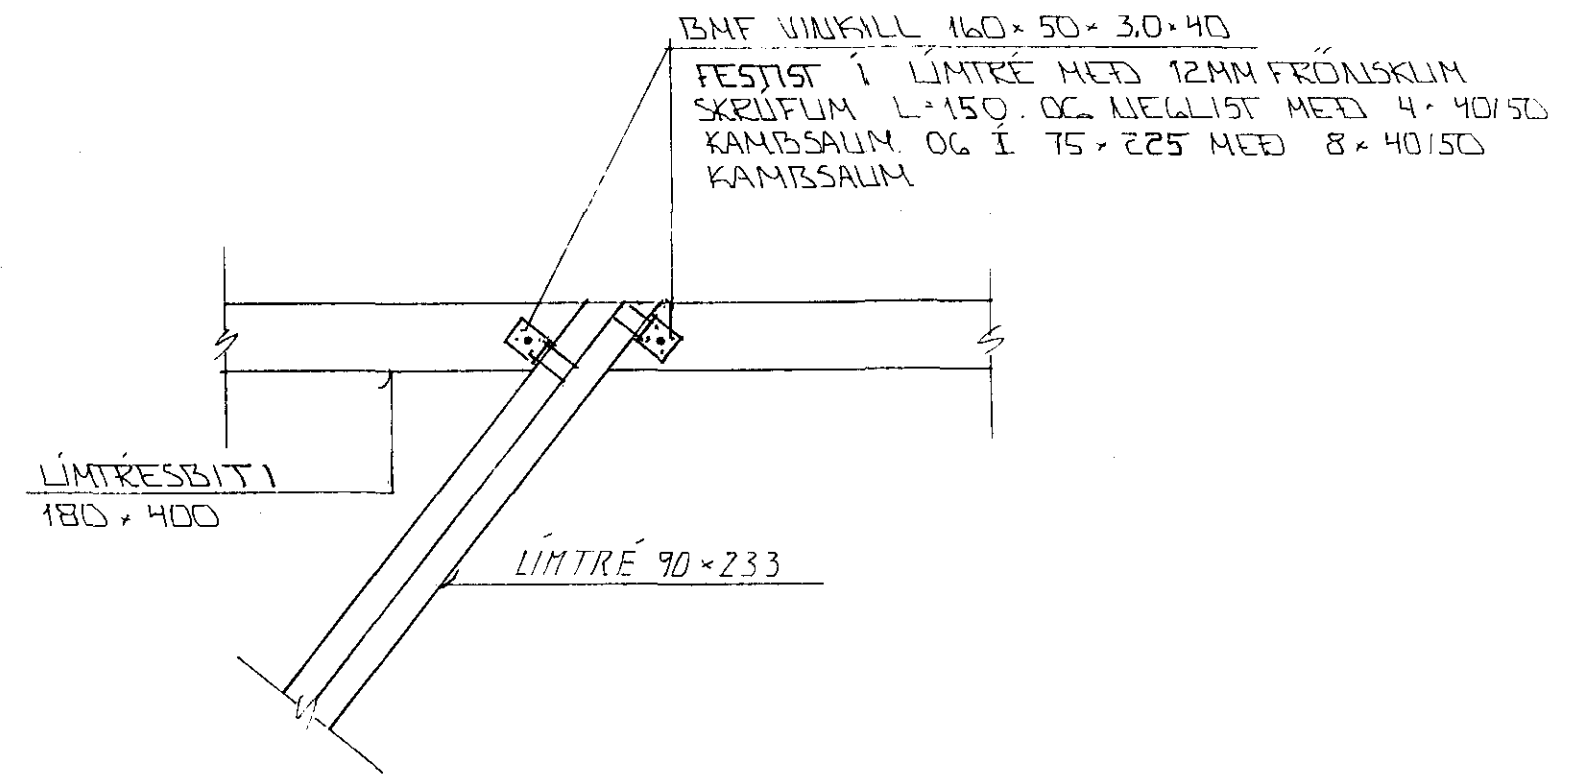

SÉRMYND C x 1:20

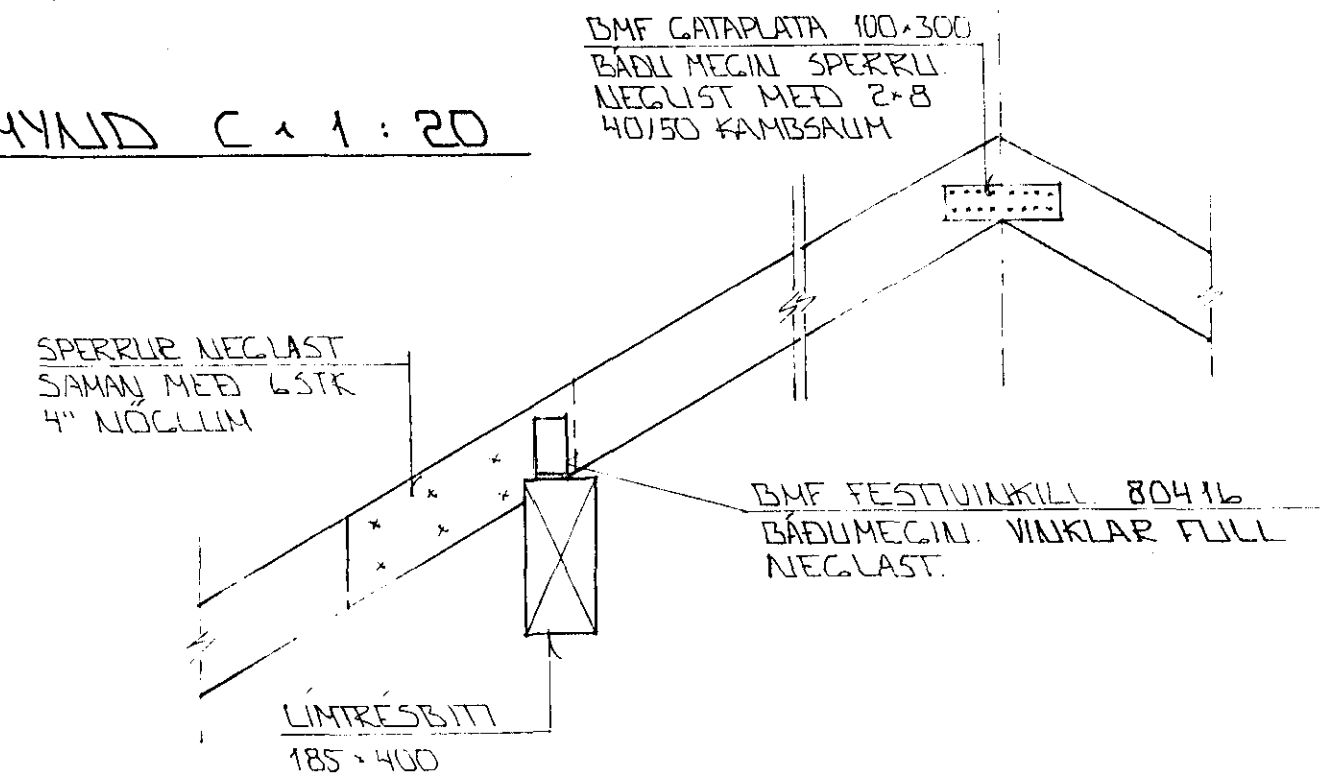

SNID 5-5 x 1:20

16 NOV 1992

<p><i>Höfundur eða teiknari</i></p> <p>DI 13.11.92 SÉRMYND D, LÍMTRÉ Í KVIST</p>		<p>16</p>	
BR.NR.	DAGS	EDLI BREVTINGAR	SIGN.
<p>MÓBERG &amp; HAFNARFIRÐI</p> <p>ÞAKVRKI - SNID OG SÉRMYNDIR</p> <p>MÆLIKV. 1:20</p> <p>SIGURÐUR ÞORLEIFSSON TEKNIFRÆÐINGUR F.T.F.I.</p> <p>STRANDGÖTU 11 HAFNARFIRÐI SÍMI 54751/54255</p>		<p>DAGS ÁGÚST 92</p> <p>HANNAÐ</p> <p>TEIKNAD</p> <p>VERK NR</p> <p>9214</p> <p>BLAD NR</p> <p>1-02</p>	