


GRUNNMYND 1:50

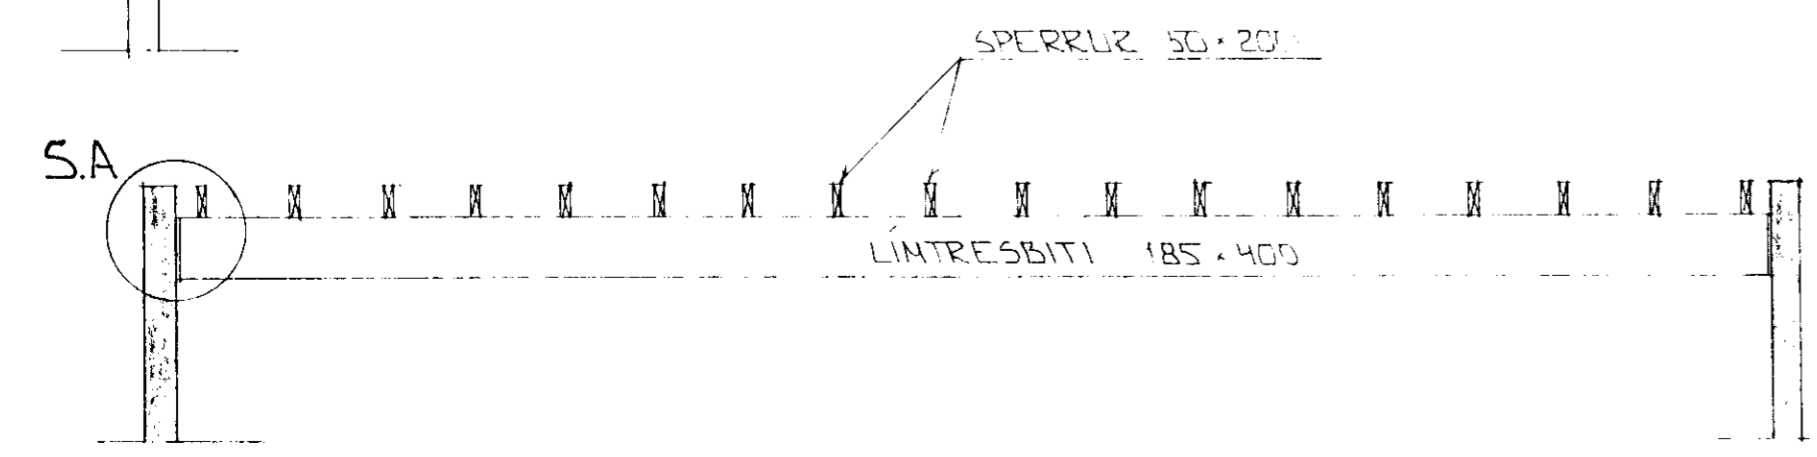

SNID 1-1 1:50

SPERRUR 50 x 200
LINTRESSBITI 185 x 400

SPERRUR 50 x 200
LINTRESSBITI 185 x 400


SPERRUR 50 x 200
LINTRESSBITI 185 x 400

SNID 2-2 1:20


SKYRINGAR

LEIÐRÉTTAR LAGFERÐAR OG
STAÐFERÐAR TEIKNINGAR
LJÓÐJÓNS Þ RAGNARSSONAR E.F.


SNID 4-4 OG SÉRMYNDIR SB OG SC
SJA BL. NR. 1-02.

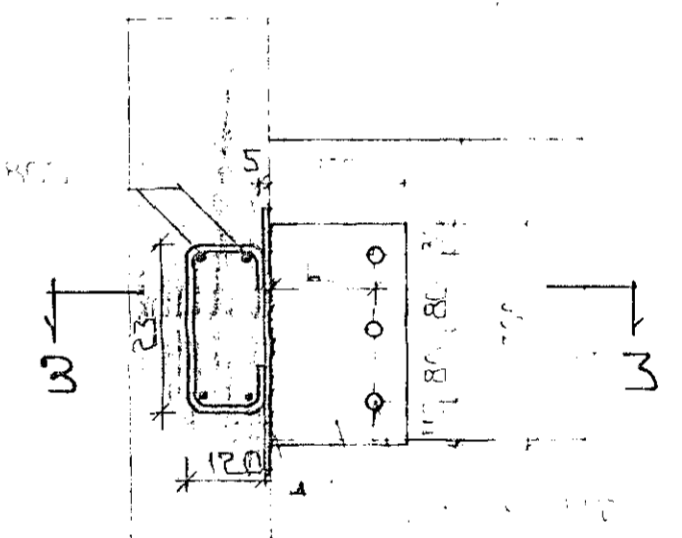

SÉRMYND A. FRÁGANGLUR BITA I
VEGG 1:10

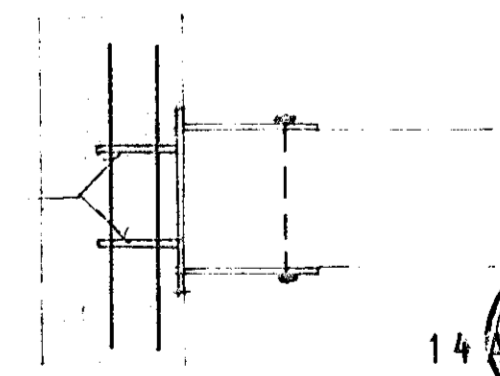

SNID 3-3 1:10

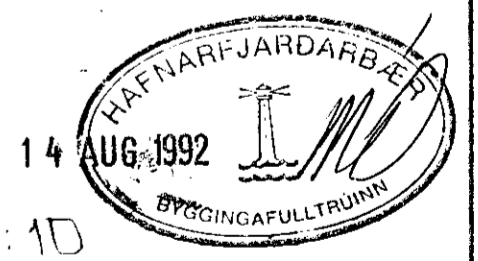

D. AGUST 92 SETTUR KUSTUR	
BYGGINGAFULLTRÚINN	BYGGINGAFULLTRÚINN
MÓBERG & HAFNARFJÖRÐI GRUNNMYND - ÞAKVIKIS	9214
MELKV. 1:50 + 1:20 + 1:10	1-01
SIGURÐUR ÞORLEIFSSON	
STRANDGÖT 31 HAFNARFJÖRÐUR SM 5415144055	