




GRUNNMYND 1:50

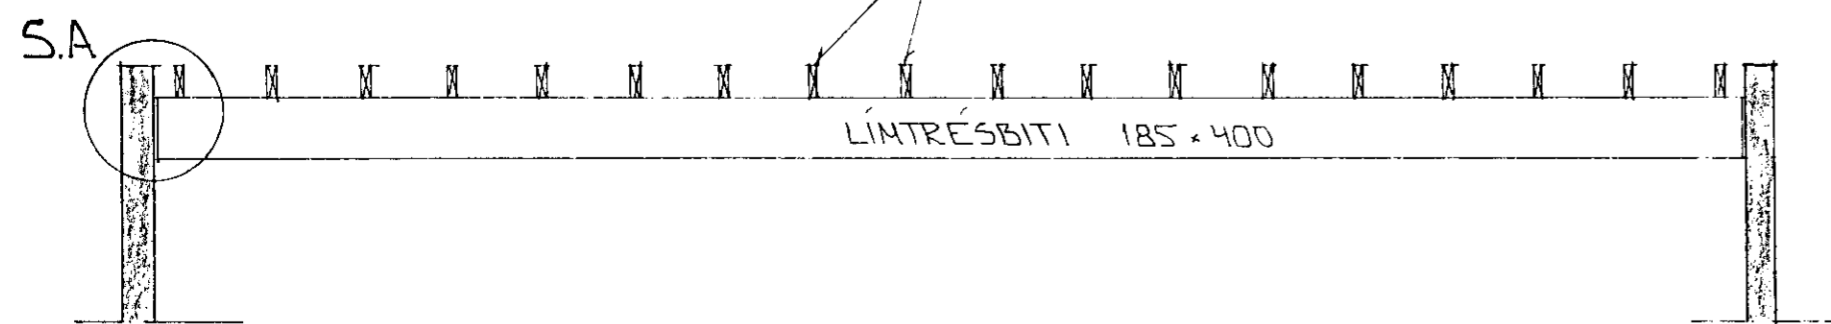

SNID 1-1 1:50

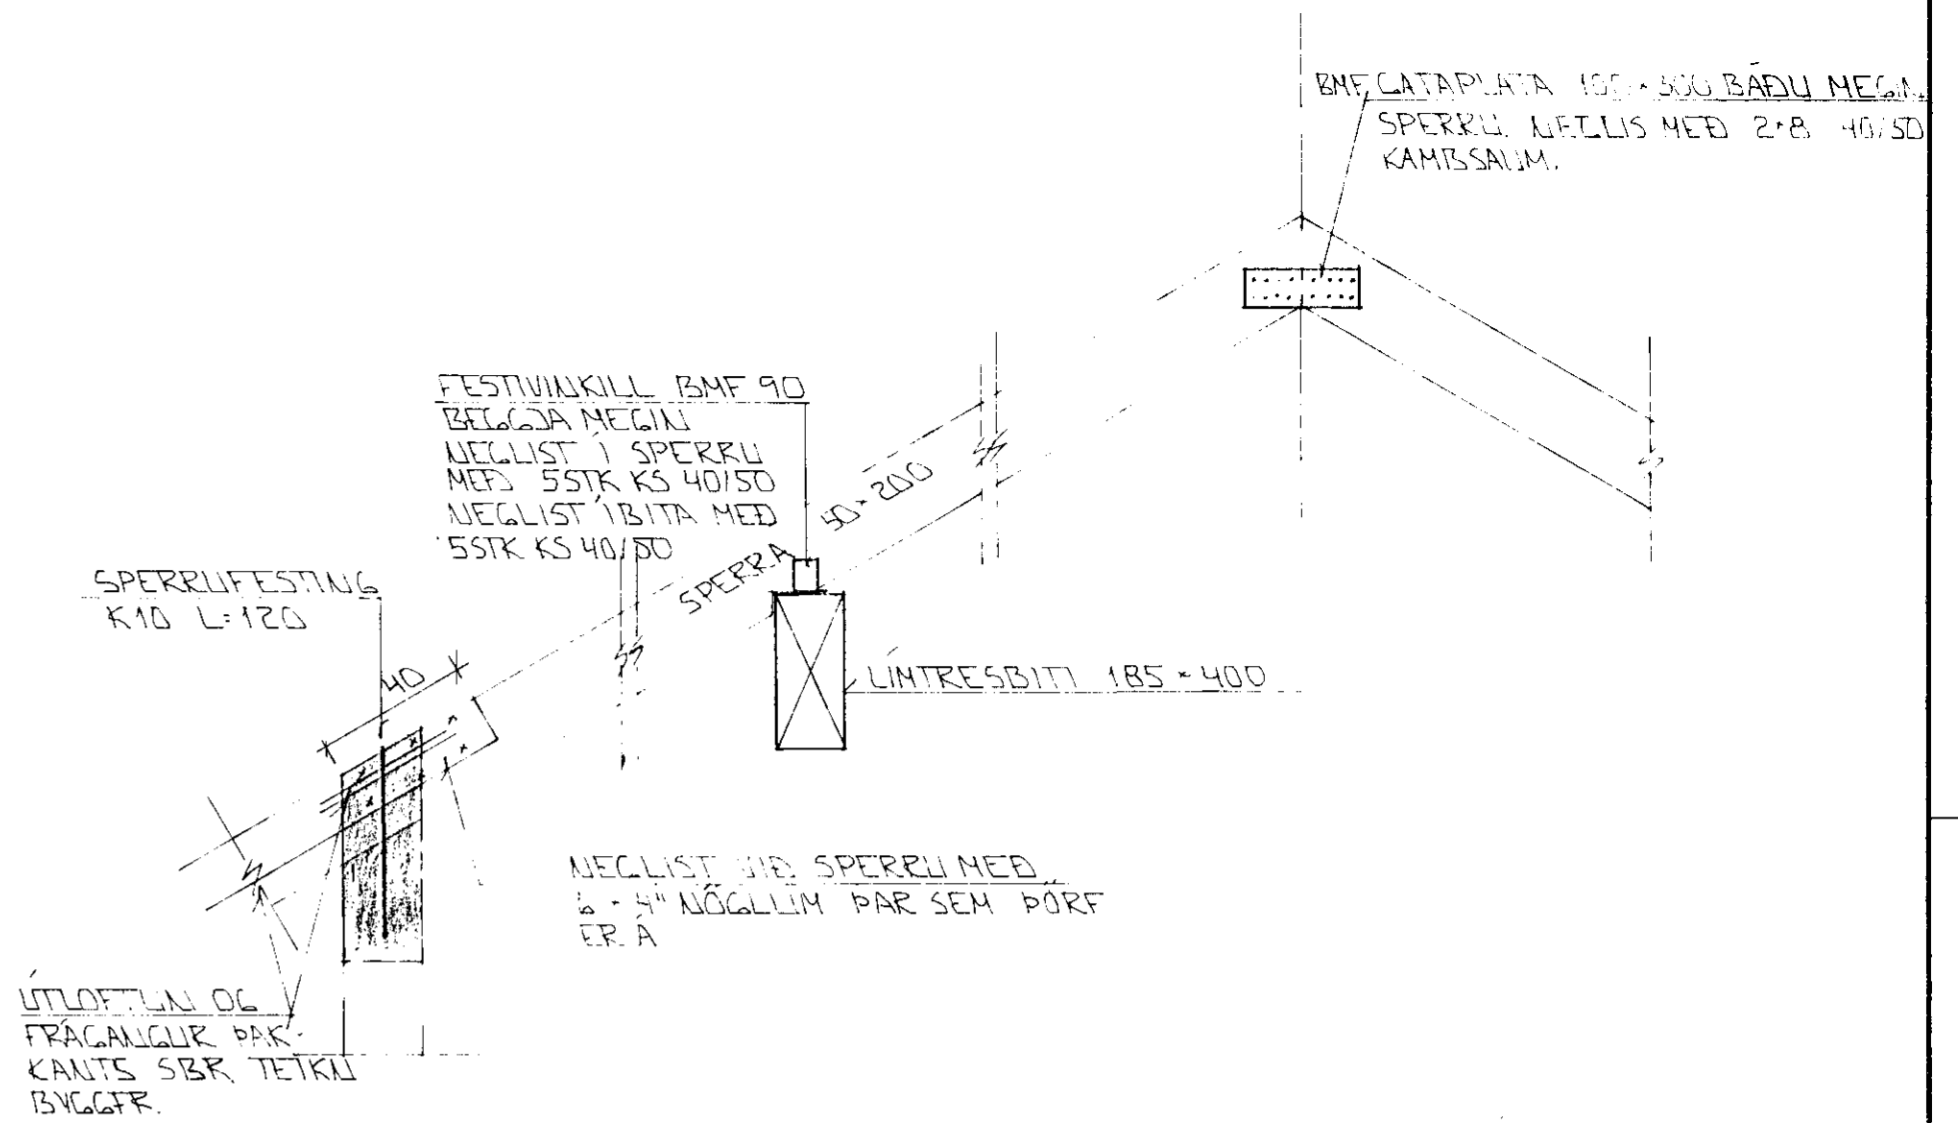


SNID 2-2 1:20

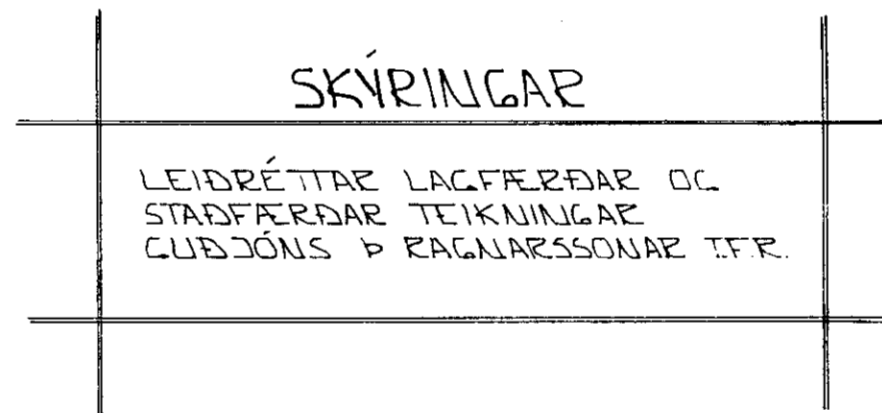


SKYRINGAR

LEIÐRÉTTAR LAGFERÐAR OG
STAÐFERÐAR TEIKNINGAR
GUDJÓNS Þ RAGNARSSONAR T.F.R.

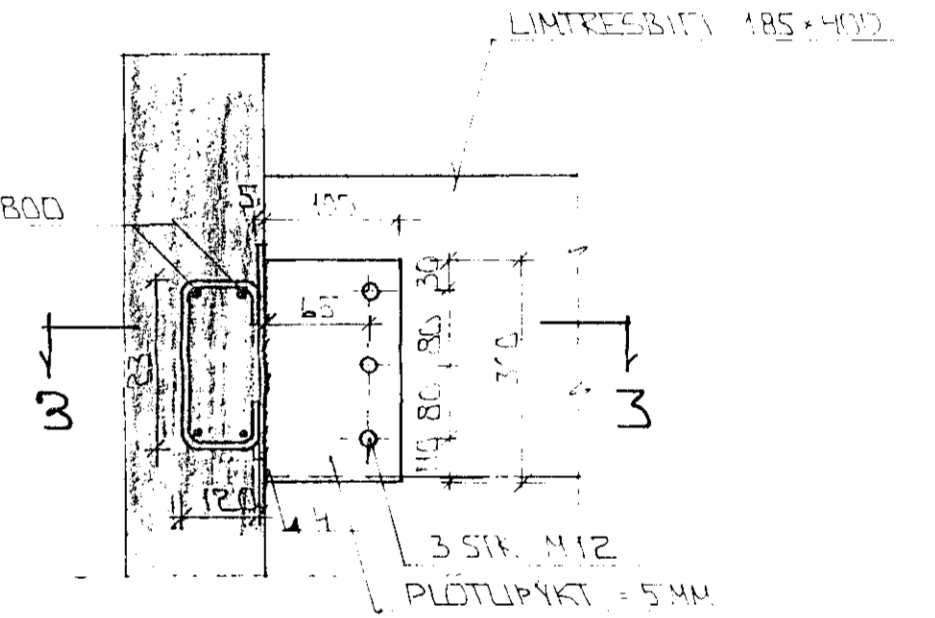


SÉRMYND A. FRÁGANGLUR BITA Í
VEGG 1:10

50 x 200
NEGLIST 1
SPERRU MED
3 STK 4\"/>

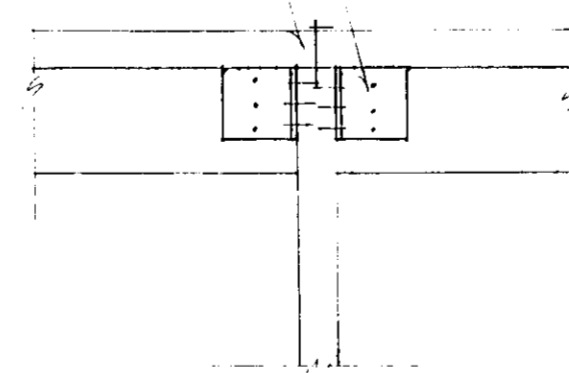


SÉRMYND B 1:10

KID ÁSÓNDIÐ
FESTINGU

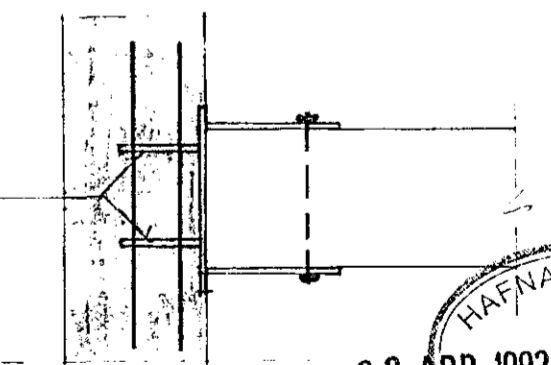

SNID 3-3 1:10

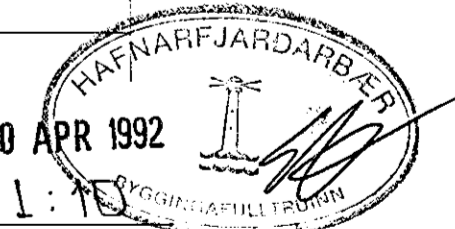

BR NR	DAGS	EDLI	ÍSREYTINGAR	SIGN
				DAGS APRIL '92
				HANNAÐ
				TEIKNADGH
				VERK NR
				9214
				BLADNR
				1-01

MÓBERG & HAFTJARFJÖRÐI
GRUNNMYND - ÞAKVIKIS

MELIKV. 1:50 + 1:20 + 1:10
SIGURÐUR ÞORLEIFSSON TEKNIFRÆÐINGUR F.T.F.F.I.

STRANDGÖTU 11 HAFNARFJÖRÐI SIMI 54751/54255