MÁVAHRAUN 11
HAFNARFIRÐI

5970 - 0110
01

VIÐBYGGING

Samþykkt á fundi byggingarnefndar þ. 4/3 1981
BYGGINGAFULLTRÚINN
Í HAFNARFIRÐI

SK = SKÁPUR
LR = LOFTRÁS

ATH. VEGGIR UMHVERFIS HITAKLEFA SKULU GERÐIR ÚR STEIN OG KLEFINN MÚRHÚÐAÐUR Í HÓLF OG GÓLF.

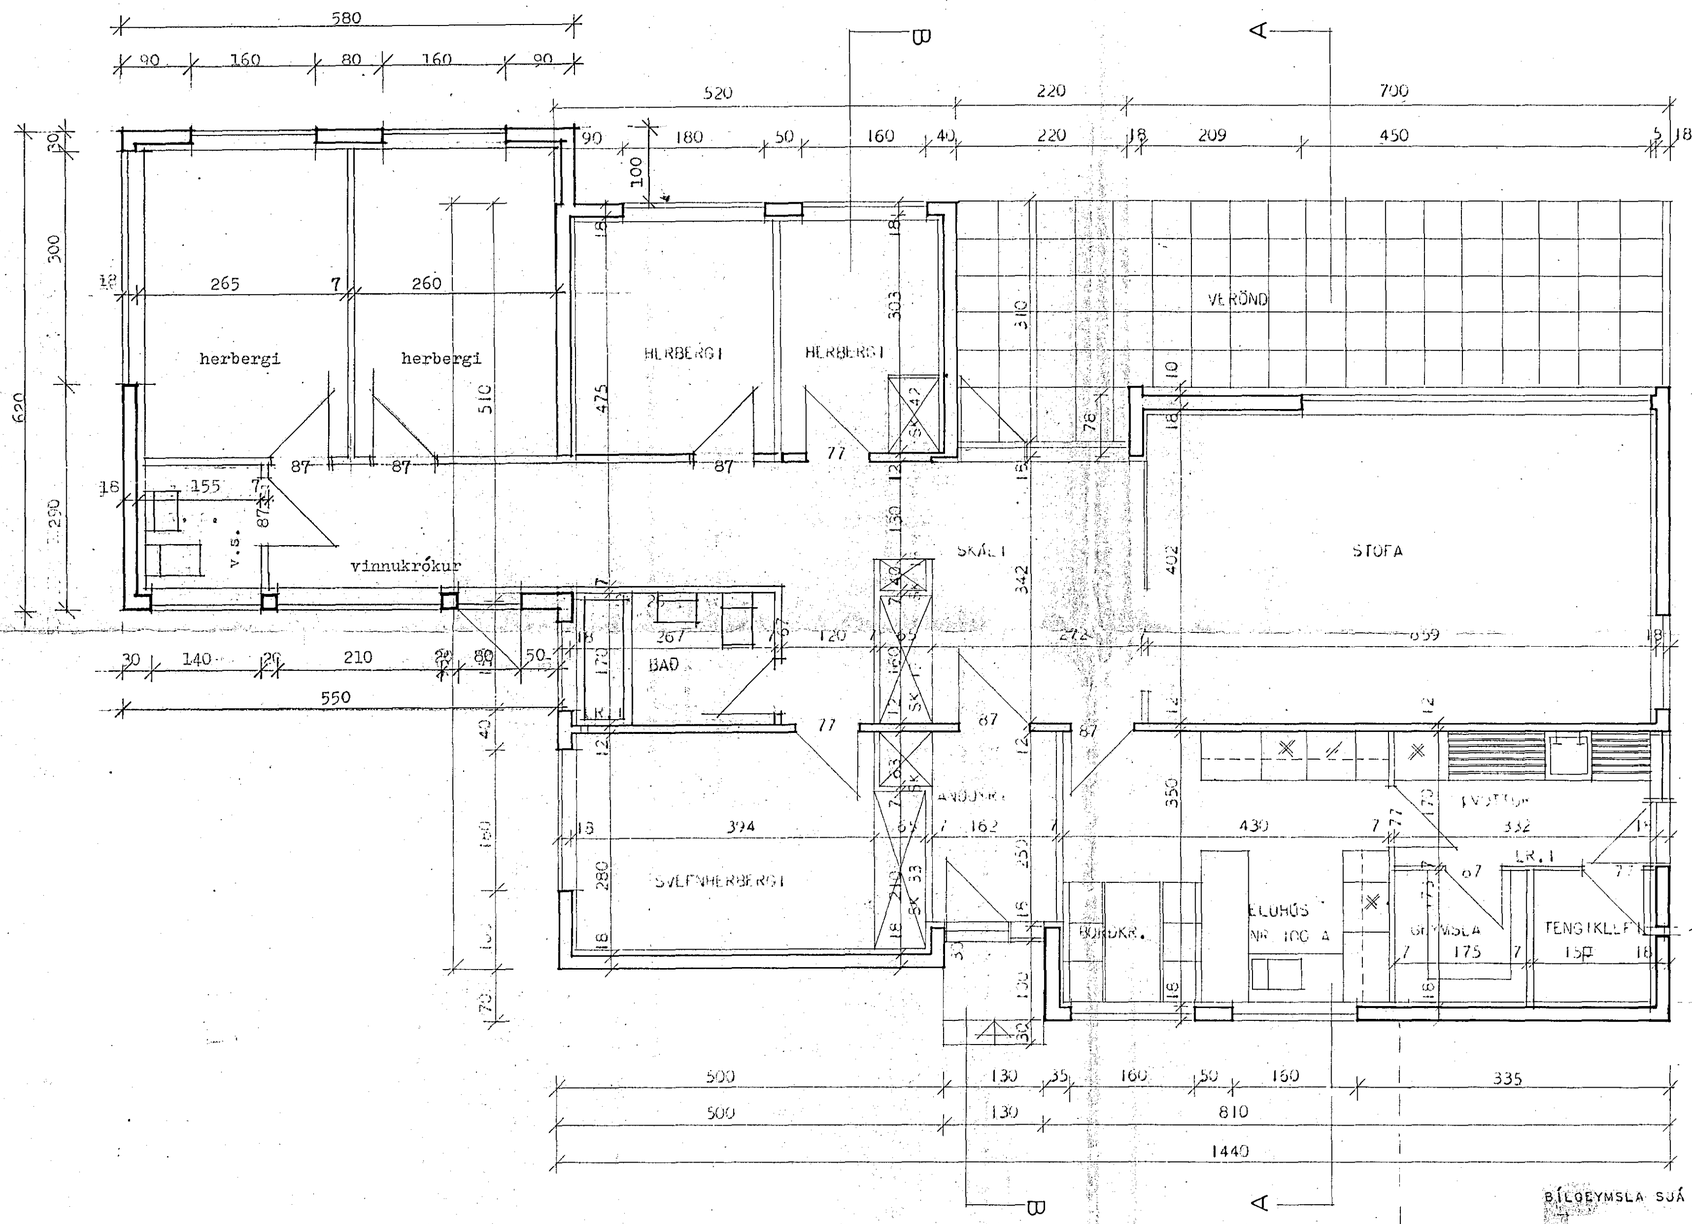

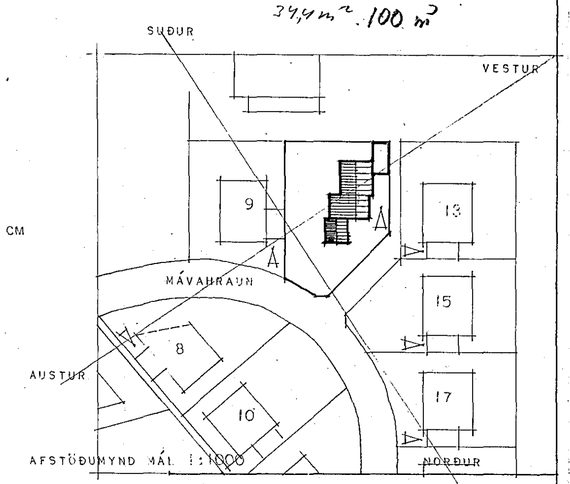

VIÐB.
39,4 m² 100 m²

BÍLGEYMSLA SJÁ TEIKNINGU Í MÆLI 1:100

breytt í febr. 1981 jia.

TEIKNISTOFAN RÖÐULL SKIPHOLTI 19 - 105 REYKJAVÍK - SÍMI 27790	TEIKN.:
	REIKN.:
	YFIRF.:
m á v a h r a u n 11, hafnarfirði	MKV. 1:50,1:1000
viðbygging	DAGS. feb.1`81 VERK 81002-HR80 BLAD.