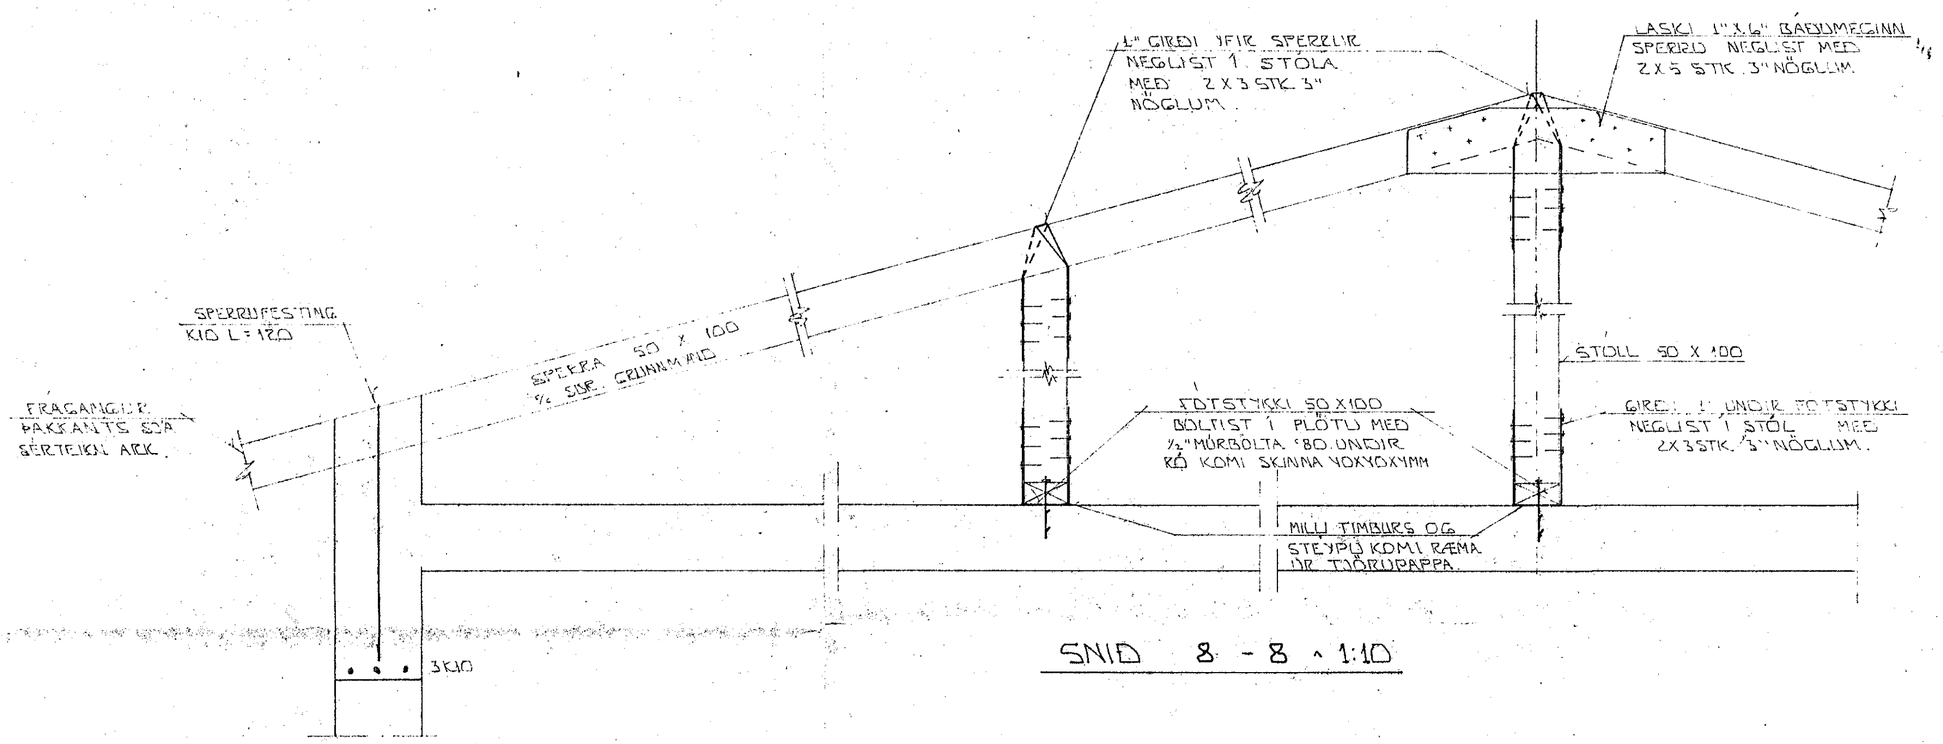

SNIÐ 8 - 8 ~ 1:10

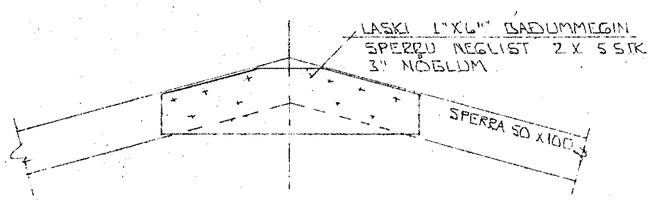

SNIÐ 9 ~ 1:10

SKÝRINGAR:

ALMENNAR SKÝRINGAR SJÁ BL. NR. 1-01
SNIÐ MERKT 8 OG 9. SJÁ BL. NR. 1-04

HAFNARFJARÐARBÆR BYGGINGAFULLTRÚI 30. sep. 1997

F.H.
V.H.

BR. NR.	DAGS	EÐLI BREYTINGAR	SIGN.

MÁVAHRAUN 13 HAFNARFIRÐI
ÞAKVIRKI:
SNIÐ OG SÉRMYNDIR

MÆLIKV. ~ 1:10

DAGS.
HANNAÐ
TEIKNAÐ
VERK NR 8735

SIGURÐUR ÞORLEIFSSON TÆKNIFRÆÐINGUR F.T.F.I.
STRANDGÖTU 11 HAFNARFIRÐI SÍMI 54751

BLAÐ NR 1-05