

Grunnmynd 1:50

E5


Grunnmynd 1:50

Mesta álag á grunn 4 t/m²
 Undirstöður úrveggja skulu ná
 minnst 120 cm miður fyrir jarðvegs
 yfirborð nema höst klúpp sé ofar.

Snid sjá blað nr. 5

Plötupykkt 15 cm

Blöndun steypu: K 200
 Stál KS 40 (K), í gjardir St. 37 slétt (Ø)
 Í samskeytum misleggist K 8 um 35 cm,
 K 12 um 50 cm.
 Limhverfis dyr og glugga komi 2 K 12.

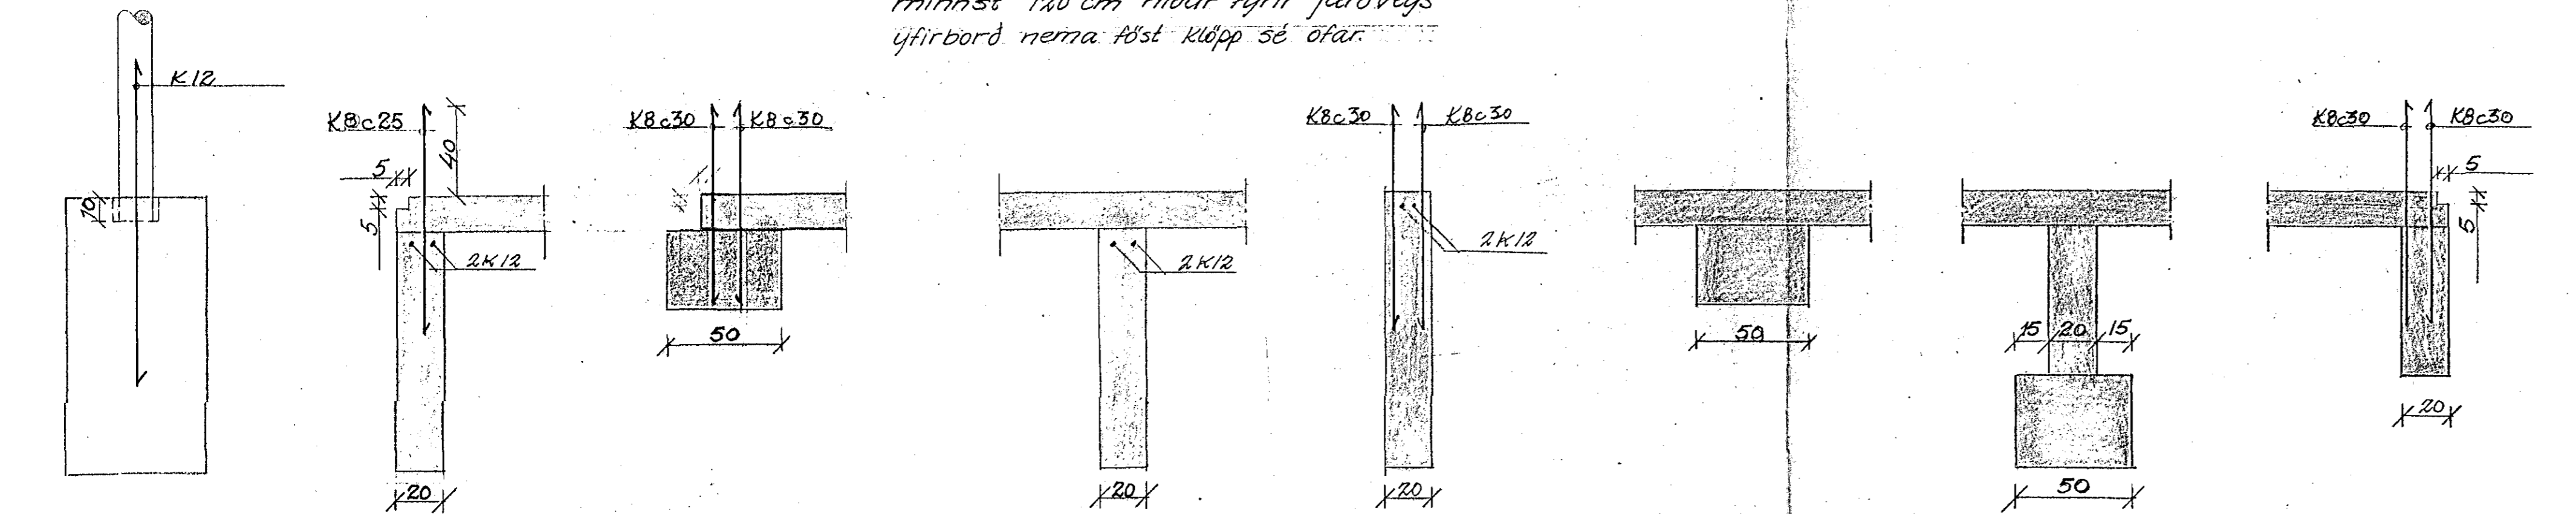

A-A 1:20

B-B 1:20


C-C 1:20

D-D 1:20

E-E 1:20

F-F 1:20

G-G 1:20

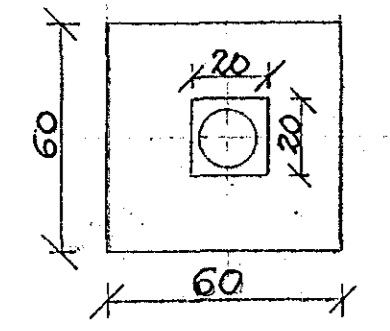

Undirst. stöð 1:20

MÁVAHAERUN 10, HAFNARFIRÐI.		REYKJANÍK n. 7-6-'67.		KVARDI 1:50, 1:20	
UNDIRSTÖÐUR, LOFT Y. KJALLARA.		TEKNI. B.F.	REIKN. B.E.	VERK.	BL. NR. 1
BR	DAG	BREYTING Á	LEGA	V.SKR.	
BRAGI ÞORSTEINSSON EYVINDUR VALDEMARSSON BYGGINGAVERKFRÆÐINGAR M.V. SUDURLANDSBRÁUT 2 - Sími 37893			ATH.	SAMM.	6714 1