55/66

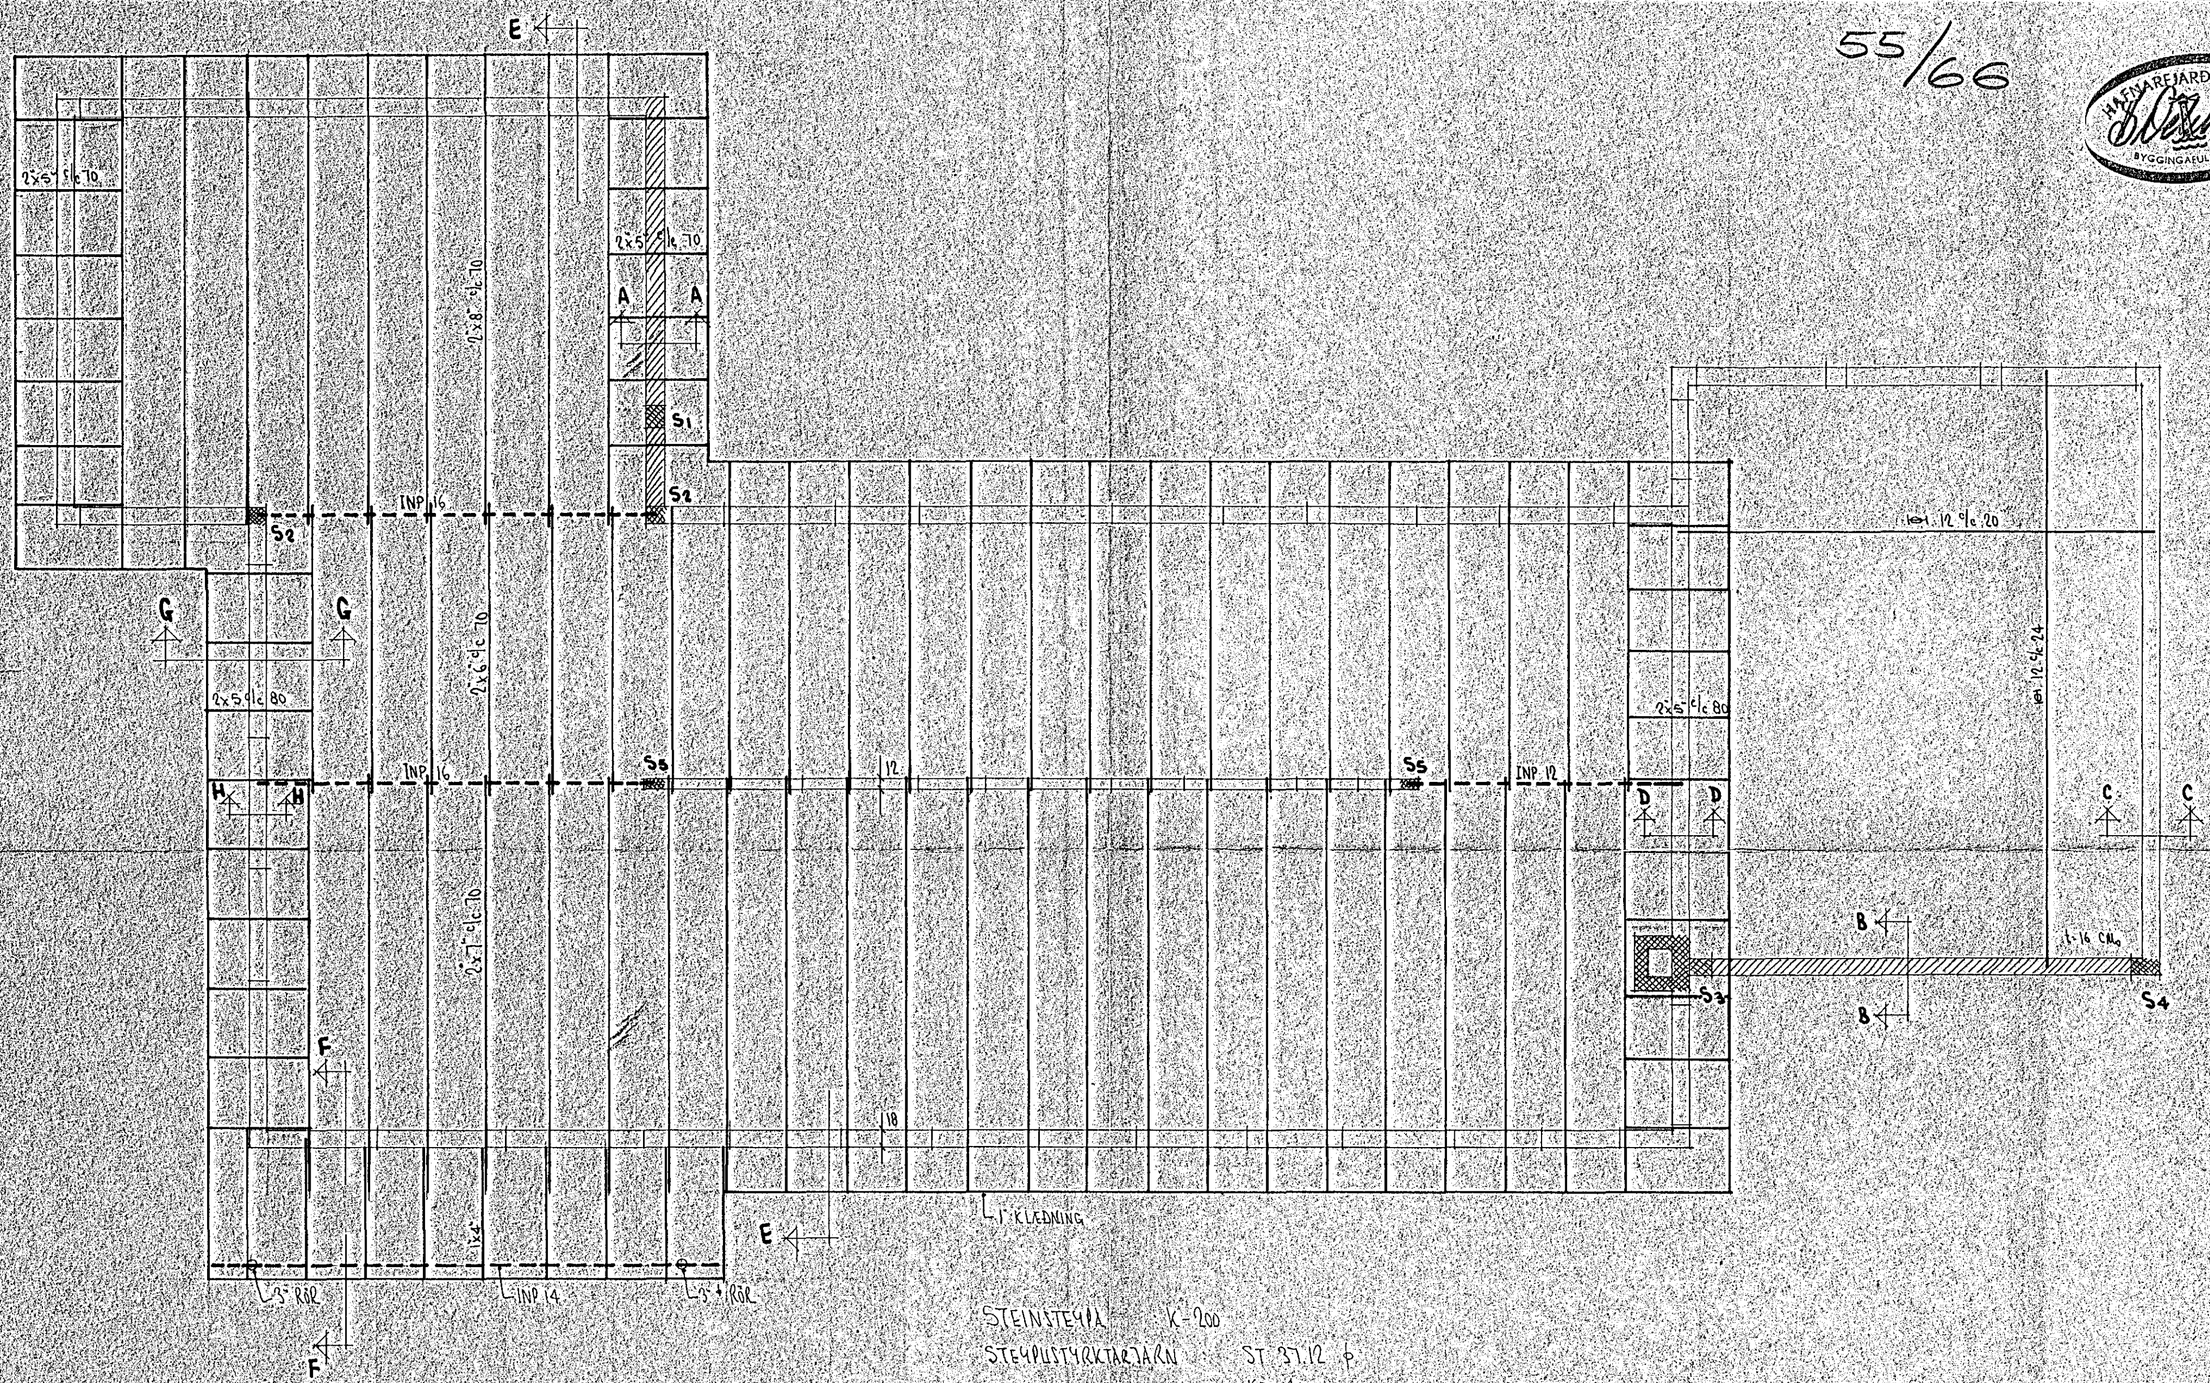

STEINSTEYPA K-200

STEYPUSTYRKTARJÁRN ST 37.12 ϕ

KS 40

KRINGUM DYRA- OG GLUGGAOP SKAL LEGGJA 2ϕ12

——— MERKIR JÁRN I NEÐRI BRÚN PLÖTU

Breytt	Dags	Lýsing	Gjört af
TEKNIST H.F.			Sími 14303 Sima Solid P.O. Box 10
Mælt 1:50		Fyrir B-GATA NR. 1 HAFNARFIRÐI	
Dagsetn.		ÞAKVIÐIR OG JÁRNALÖGN	
Dregið			
Yfirfarið			
Samþ.			
Dags. 11-66		Nr. 66-7-27	Blað nr.