




Sneið B-B M=1:20

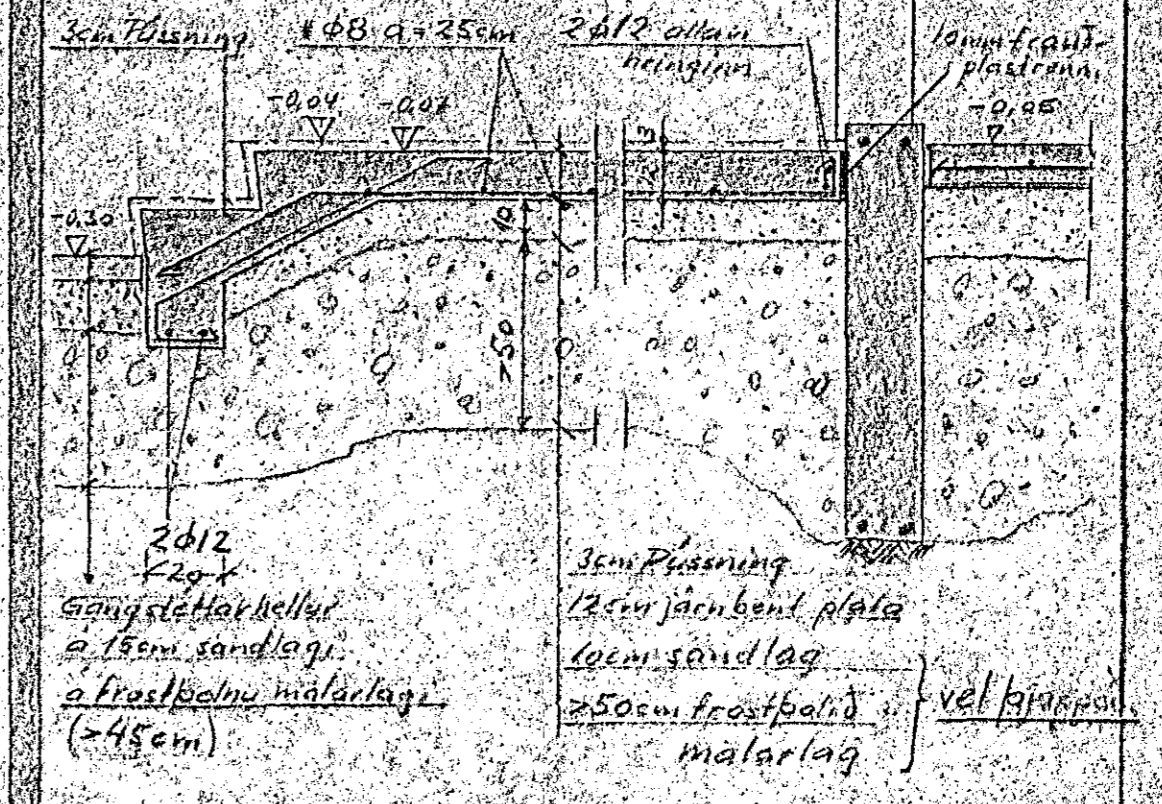

Sneið C-C M=1:20

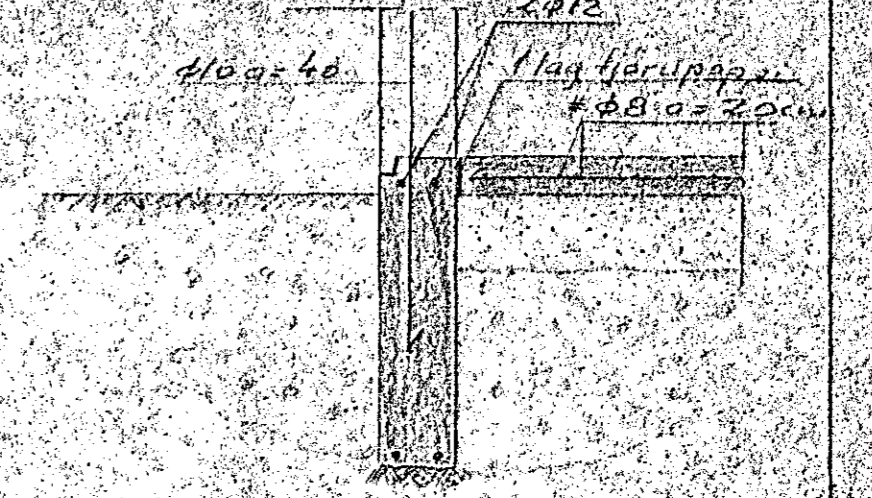

Sneið A-A M=1:20

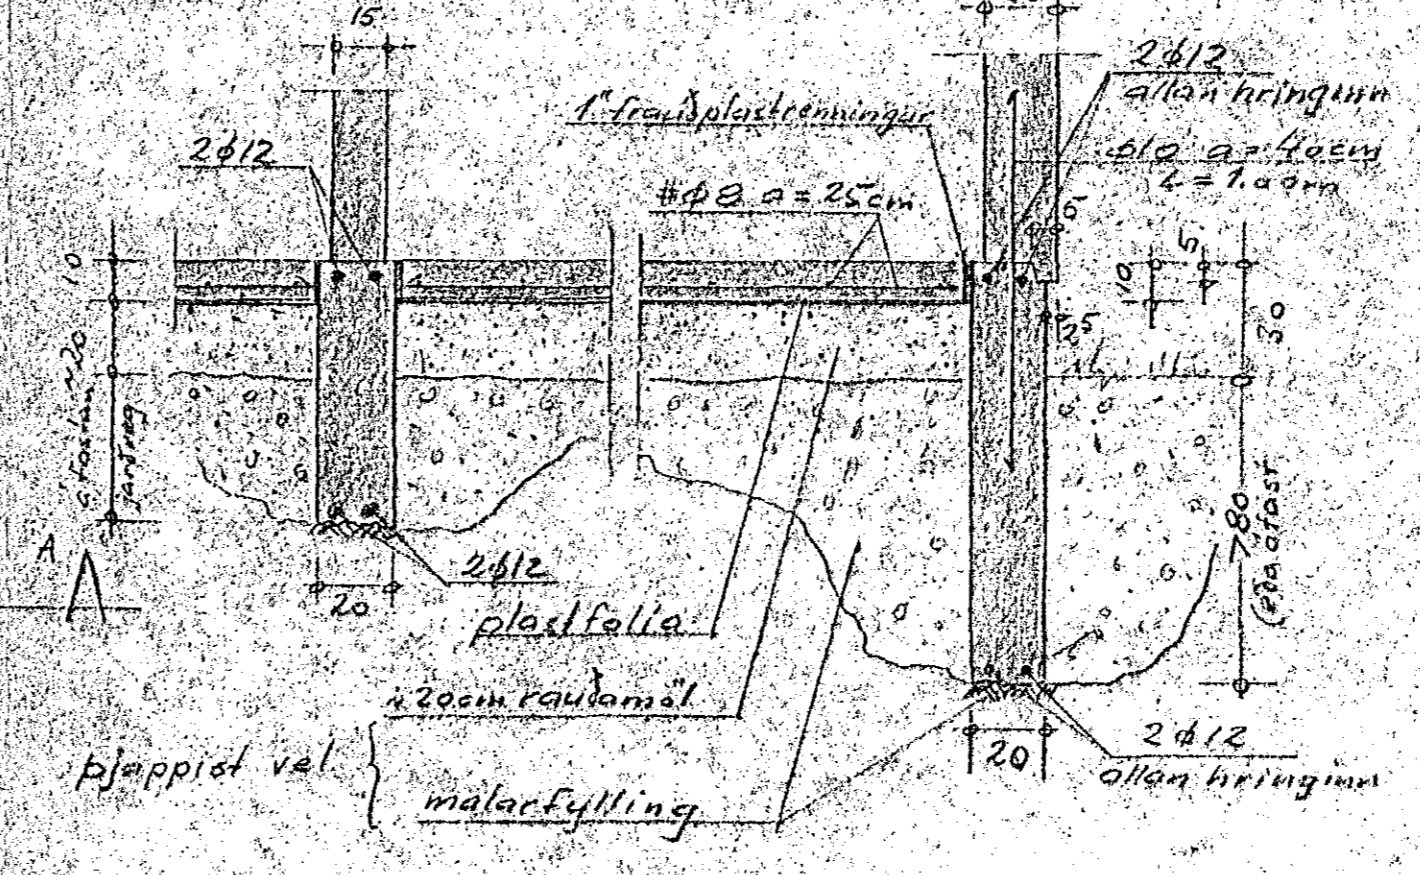

Bjarni Kristmundsson			
verkfræðingur			
Suðuroystræti 19, Nr. 1 sími 32312			
Einbýlihus Nr. 25 við andvadu			
götu (B-götu) í Hafnarfirði			
Mál	GRUNNRIK		
M=20	Málsetning		
M=50			
660/1	2.15	11.11	10.6.66

28/66