



# JÄRNBENT STEYPA: UNDIRSTÖÐUR KJALLARA – GRUNNMYND 1:50

SKÝRINGAR:  
 SJÁ SKÝRINGAR Á BL. 161.1.1  
 SNID I SÖKKULVEGGI SJÁ BLAD 161.1.3  
 UNDIRSTÖÐUR U1, U2 og U3 SJÁ BL. 161.1.4

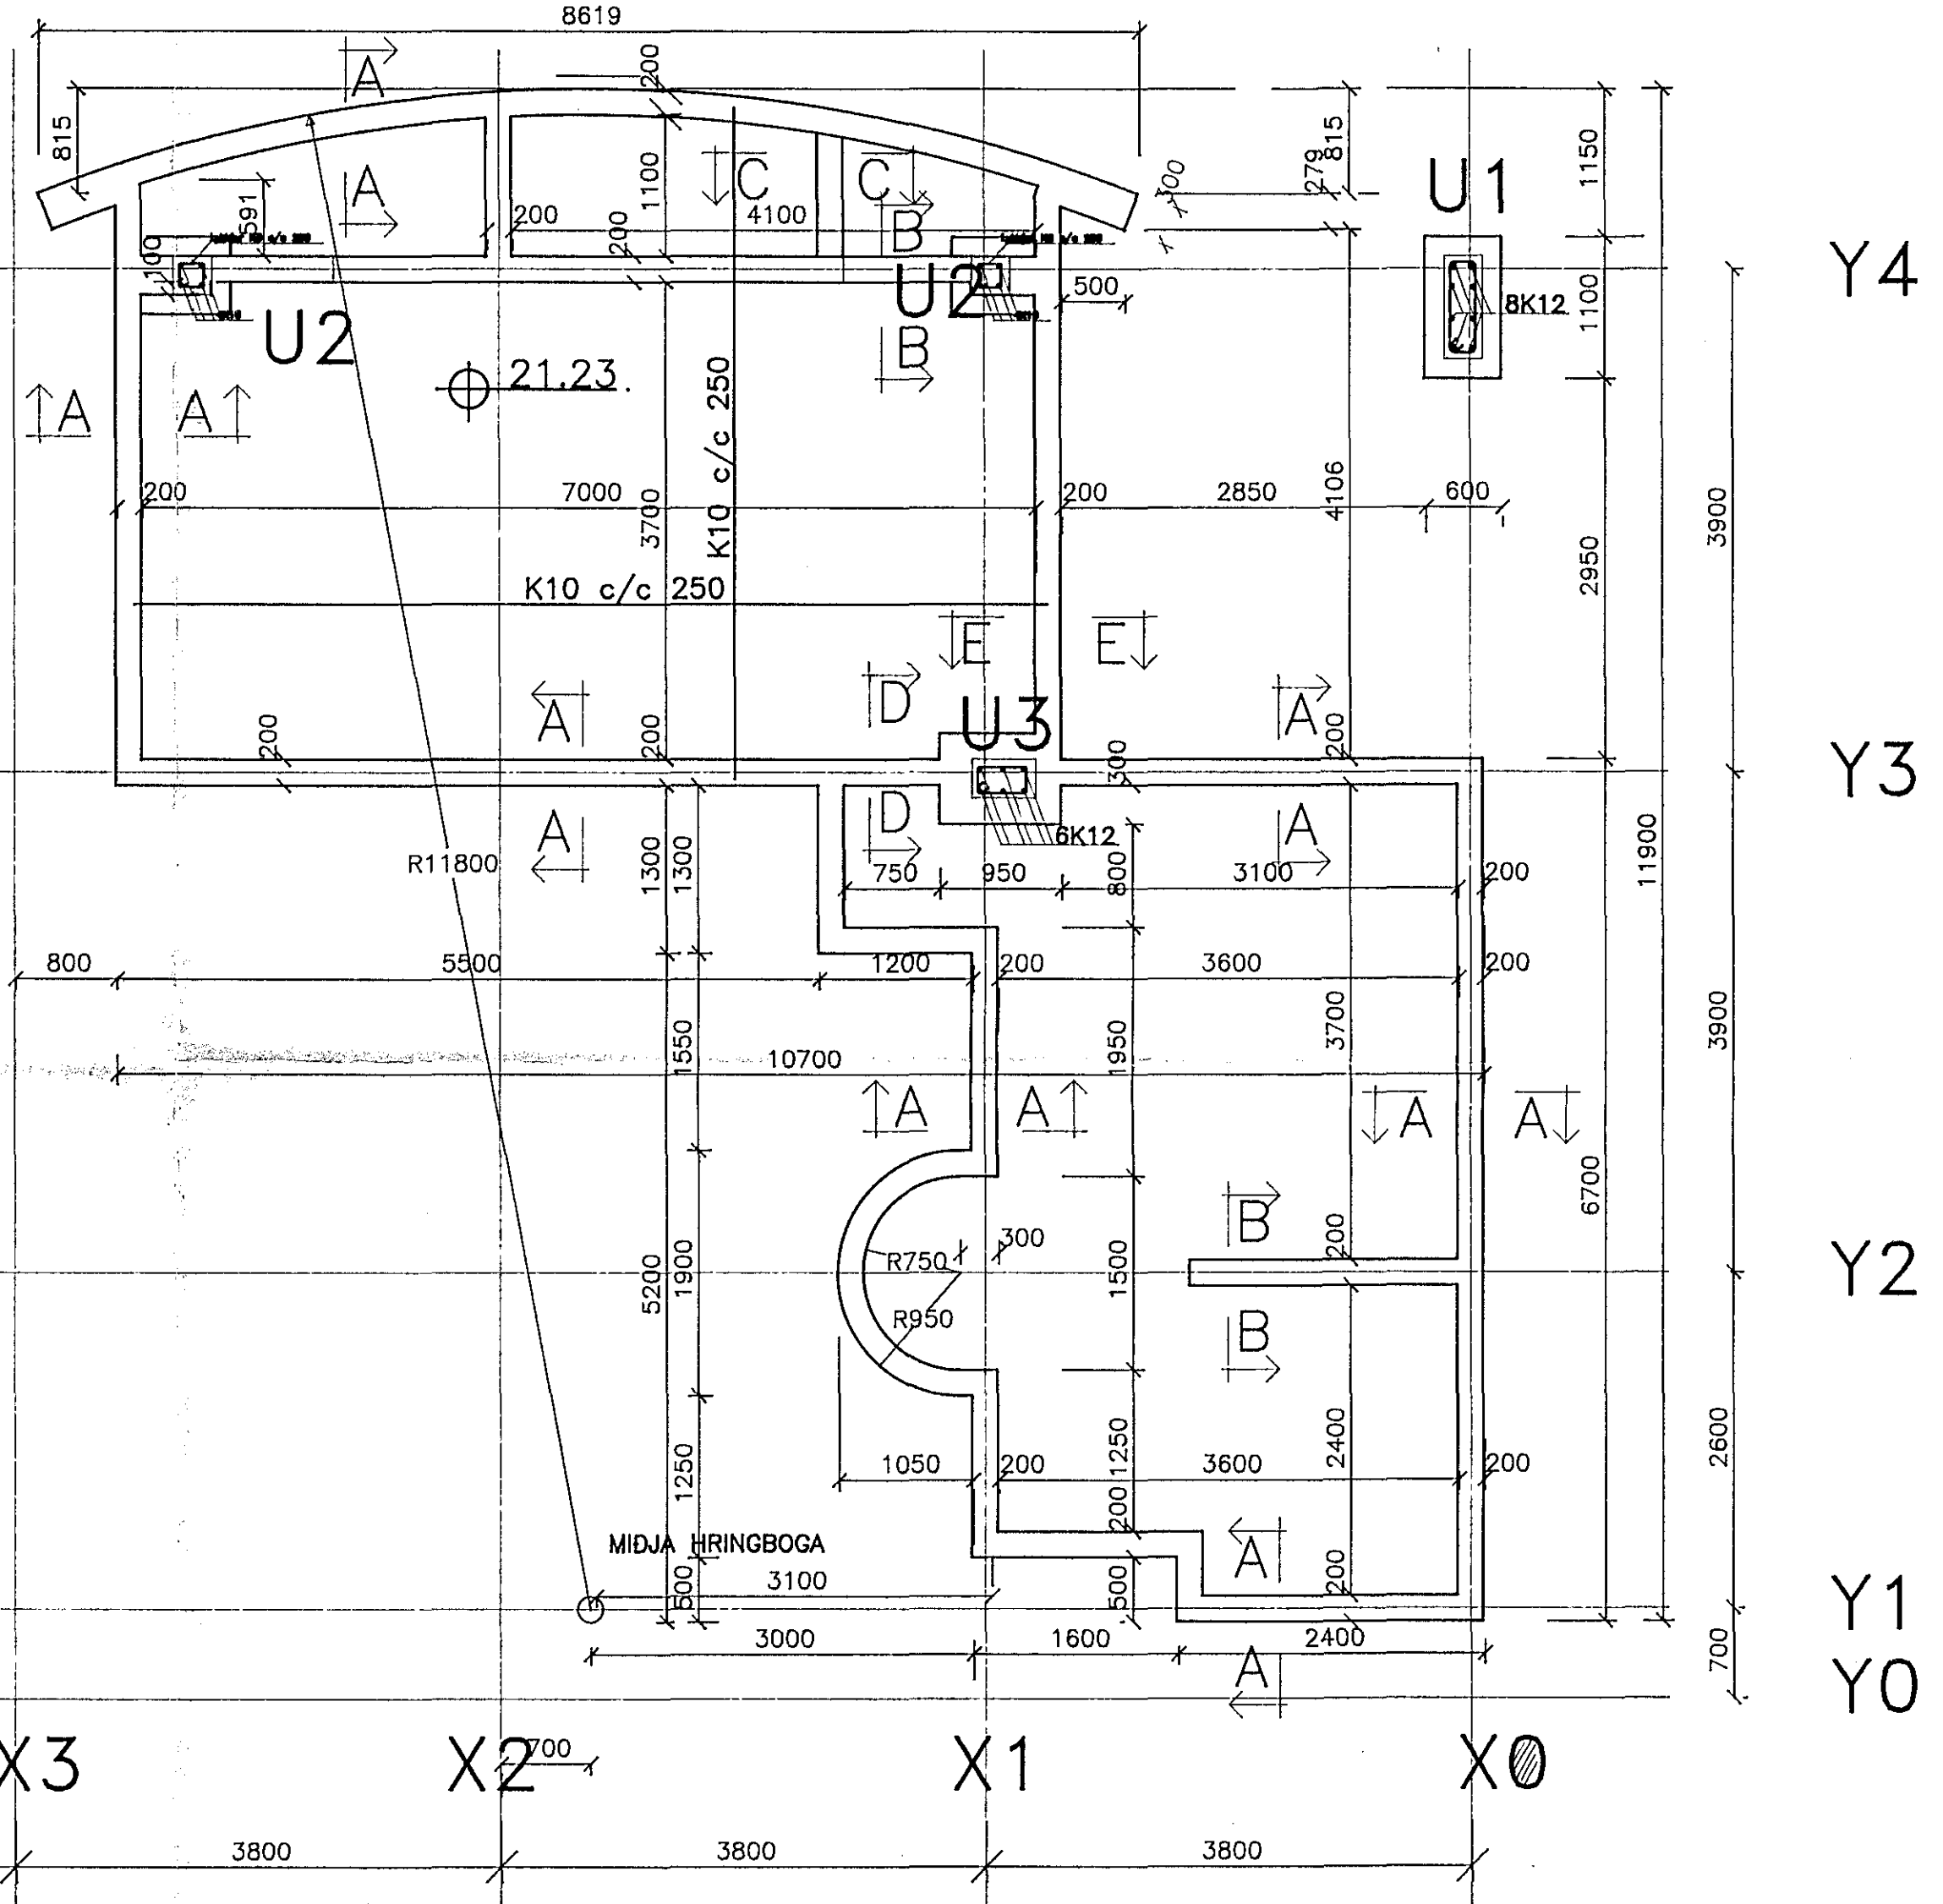

CAD\T1\MAV1

X6 3800 X5 3800 X4 3800 X3 3800 X2 3800 X1 3800 X0 3800

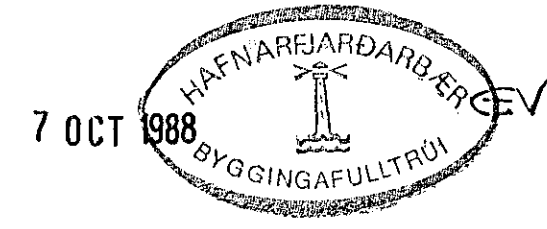

TEKNIstofan NYBYLI SIGURÐUR INGI ÓLAFSSON F.T.F.I.  
 NYBÝLAVEGUR 22 – 200 KÓPAVOGUR SÍMI 91-40098

VERKEFNI: MÁVAHRAUN 7 HAFNARFIRDI  
 HEITI: JÄRNBENT STEYPA: UNDIRSTÖÐUR KJALLARA  
 T. SIÓ R. Y. KV 1:50  
 DAGS. SEPT 1988 *[Signature]* NR. 161.1.2

Þessu málsátt. 30.9. 216.