




SNID D  
1:50

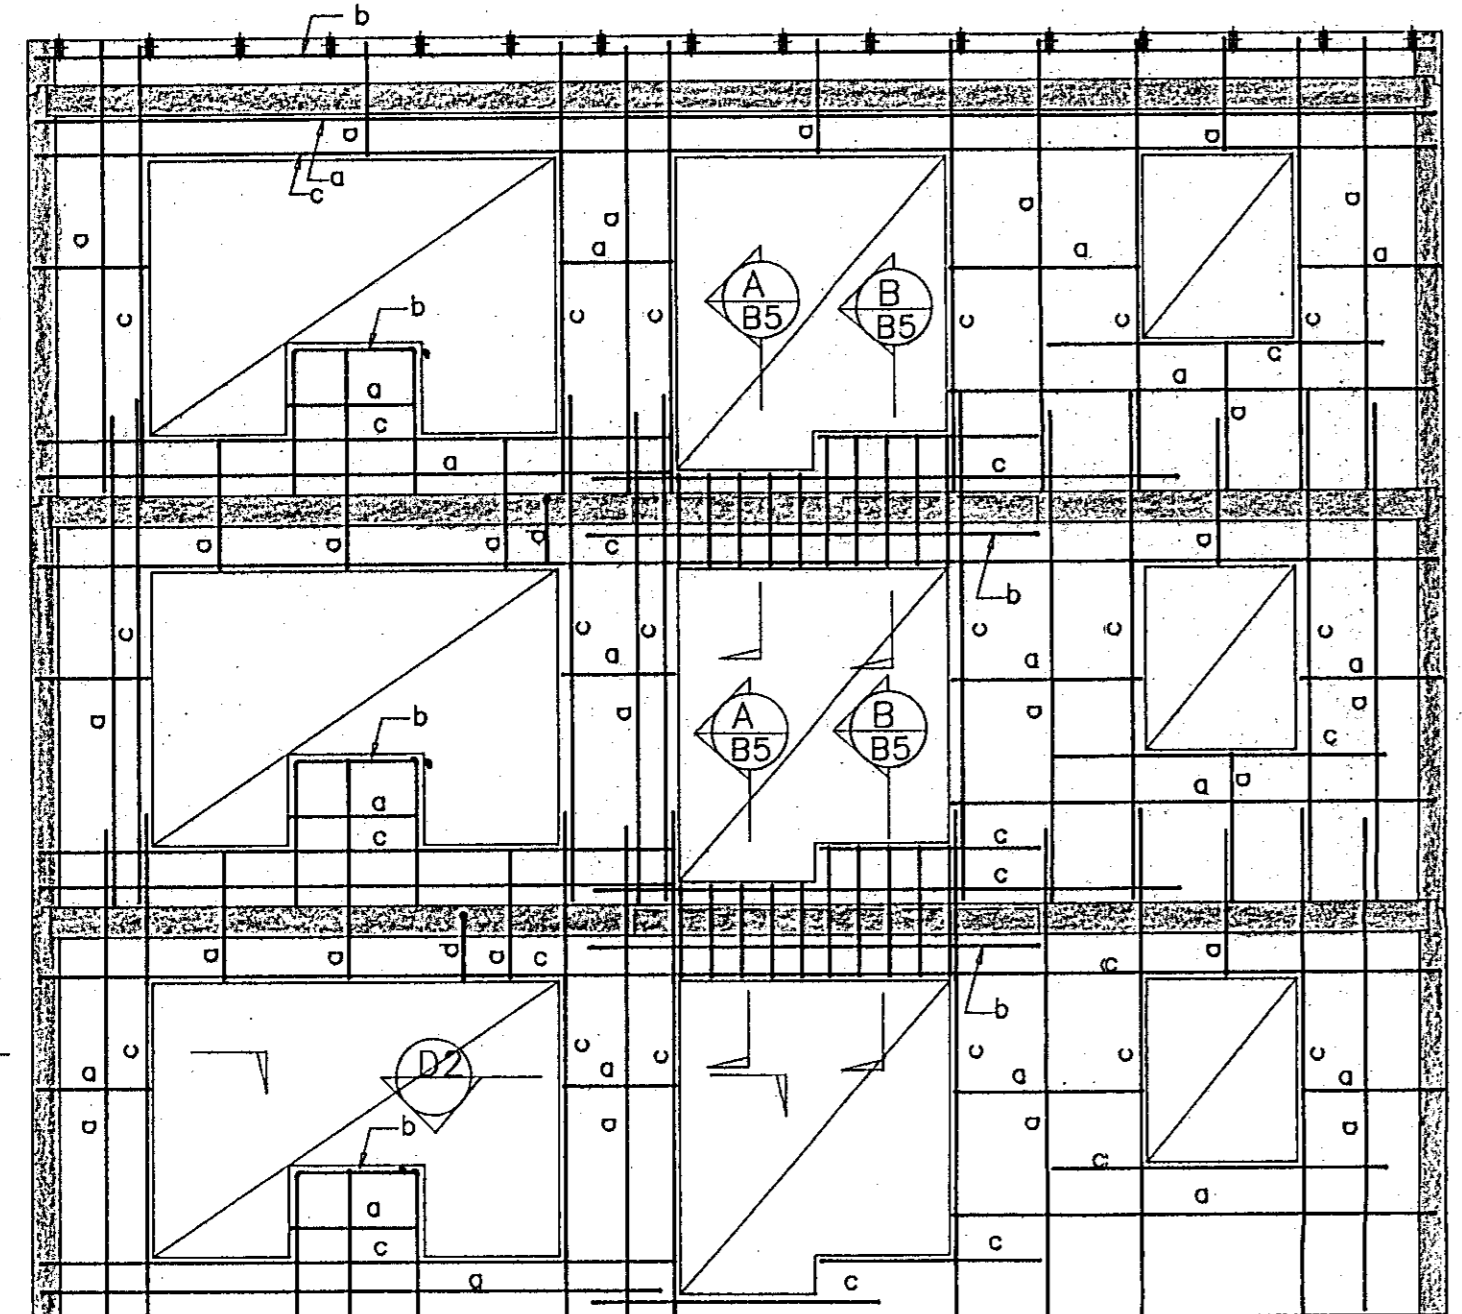


SNID E  
1:50

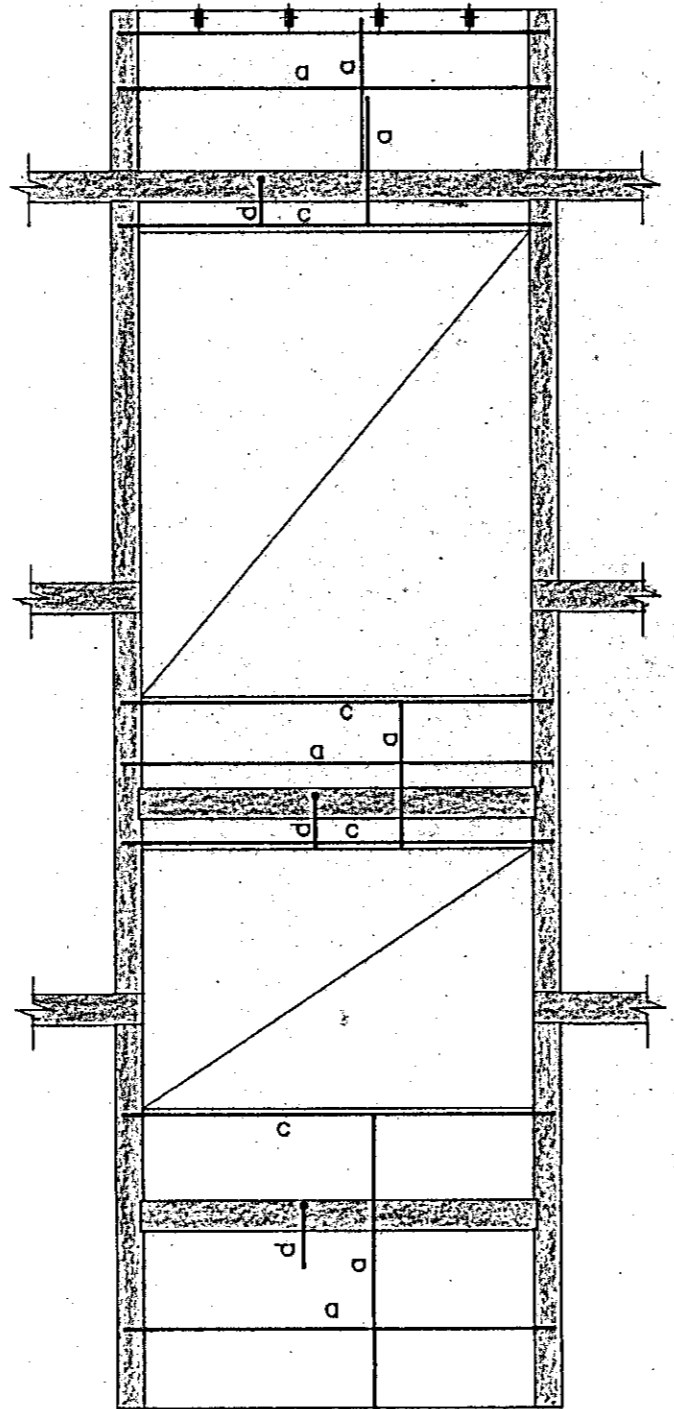


SNID F  
1:50

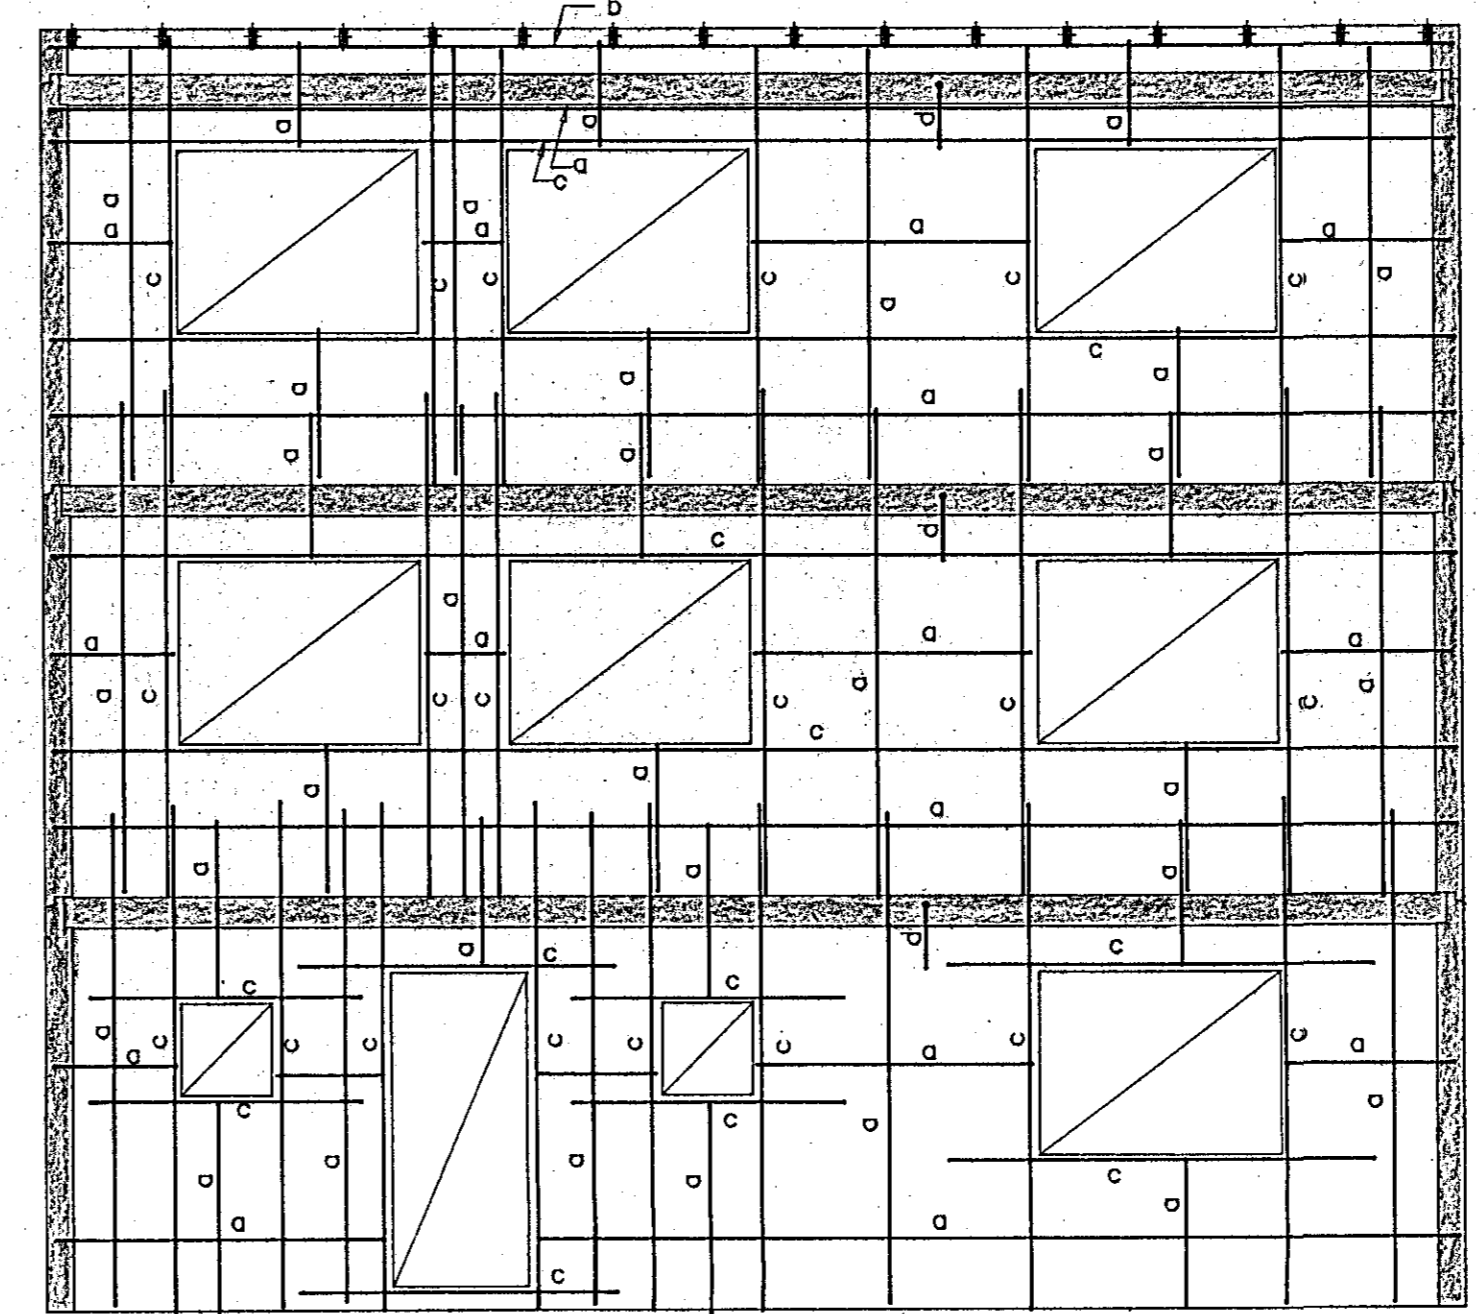


SNID G  
1:50

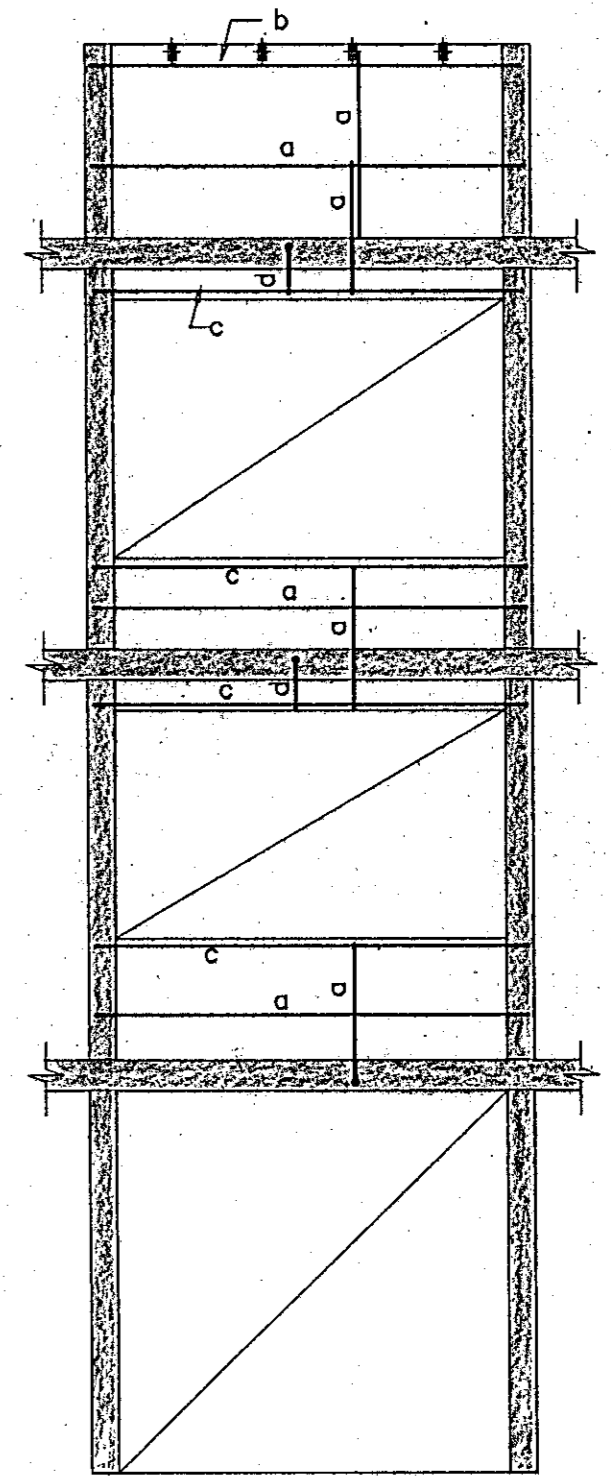

SNID D1  
1:20

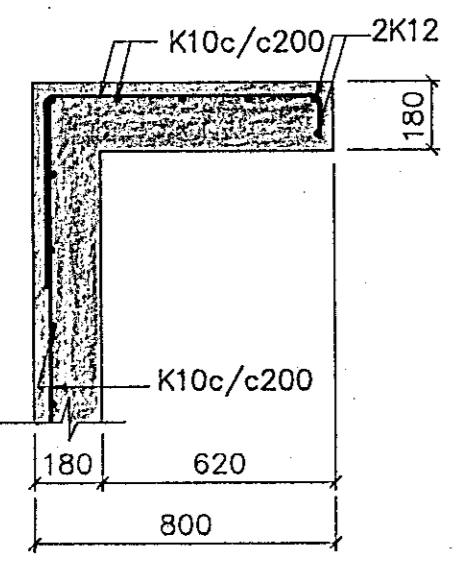

SNID D2  
1:20

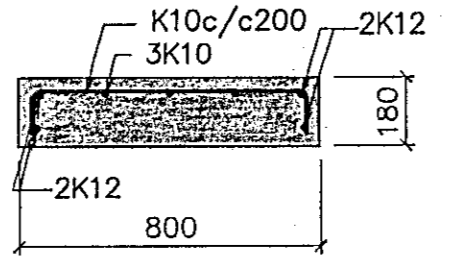

MERKINGAR

- a merkir K10c/c200
- b merkir 2K10
- c merkir 2K12
- d merkir K10c/c300

SKÝRINGAR:

31 AUG 1991



BENDING I VEGGI:

- A) UMHVERFIS OP. UNDIR YFER OG TIL HLIÐAR VID OP KOMI 2 K 12 ER NAI SKREYTILENGD UT FYRIR OP EDA SEU SAMFELLD UM FLEIRI OP, NEMA ANNAD SE SYNT A TEIKNINGU. PUNKTAR VID OP TAKNA 2 K 12.
- B) I UTVEGGI BENDING I UTVEGGI SE K10c/c200 LARETT OG LODRETT I UTBRUN NEMA I 150 MM PYKKA TVOFALDA VEGGI, PAR SEM GAFLAR METAST, PAR KOMI K10c/c300 LARETT OG LODRETT I YTRI BRUN VEGGJAR UR VEGGJAGRIND GANGI VINKLAR 400x600 INN I PLOTUR SBR. GRUNNMYND PLATNA.
- C) I INNVEGGI INNVEGGIR ERU BENTIR MED K10c/c300 LARETT OG LODRETT OG AUK PESS UMHVERFIS OP SBR. A) AD OFAN.
- D) I PLOTUR BENDING I PLOTUR SE SBR. GRUNNMYNDIR PLATNA. I HORN MERKT X KOMI TVOFALT NET 4x6K10c/c250, L=1500 MM. STIGAR VERDA FORSTEYPTIR OG ER BENDING I PA SBR. SERTEIKNINGU.
- E) ALMENN T SJA ALMENNAR SKYRINGAR UM FRAGANG A BENDINGU A BL. NR. B.00



MIDHOLT 1, 3 OG 5, HAFNARFIRÐI				MRK:
BR. NR.	BREYTING	R	T	1:20
BURDARVIRKI VEGGIR				1:50
SNID D,E,F OG G				90.39
REKNI	BG	TEKNI	BG	YFIR
DAGS	04.03.91	Björn Þorsteinsson		BL. NR. B.14