


SNIÐ M-M, M=1:50

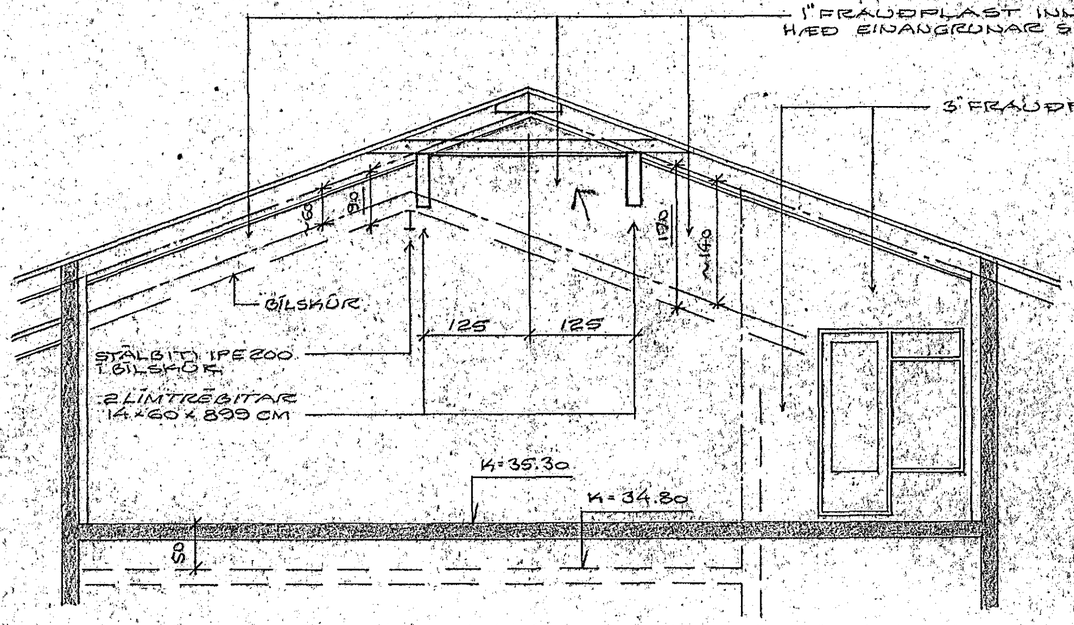


SNIÐ N-N, M=1:50




STÁLEYJA, M=1:10 SNIÐ S-S, M=1:10

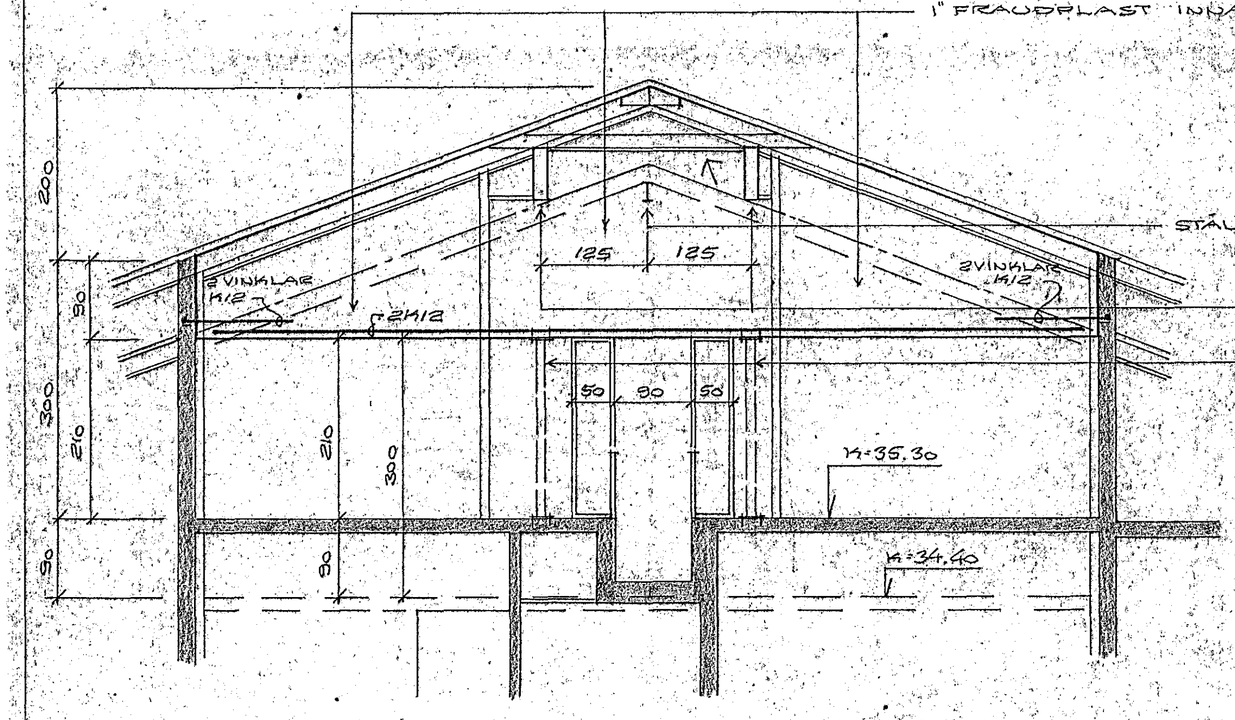

HAFNARFIRÐI, JÚNÍ 1992
ARNARHRAUNI 47 91-651412
HAH
SÉRMUNDIR / Sigurður Magnússon PUFÍ

HAFNARFJARÐARBÆR
11 JAN 1993
BYGGINGAFULLTRÚINN

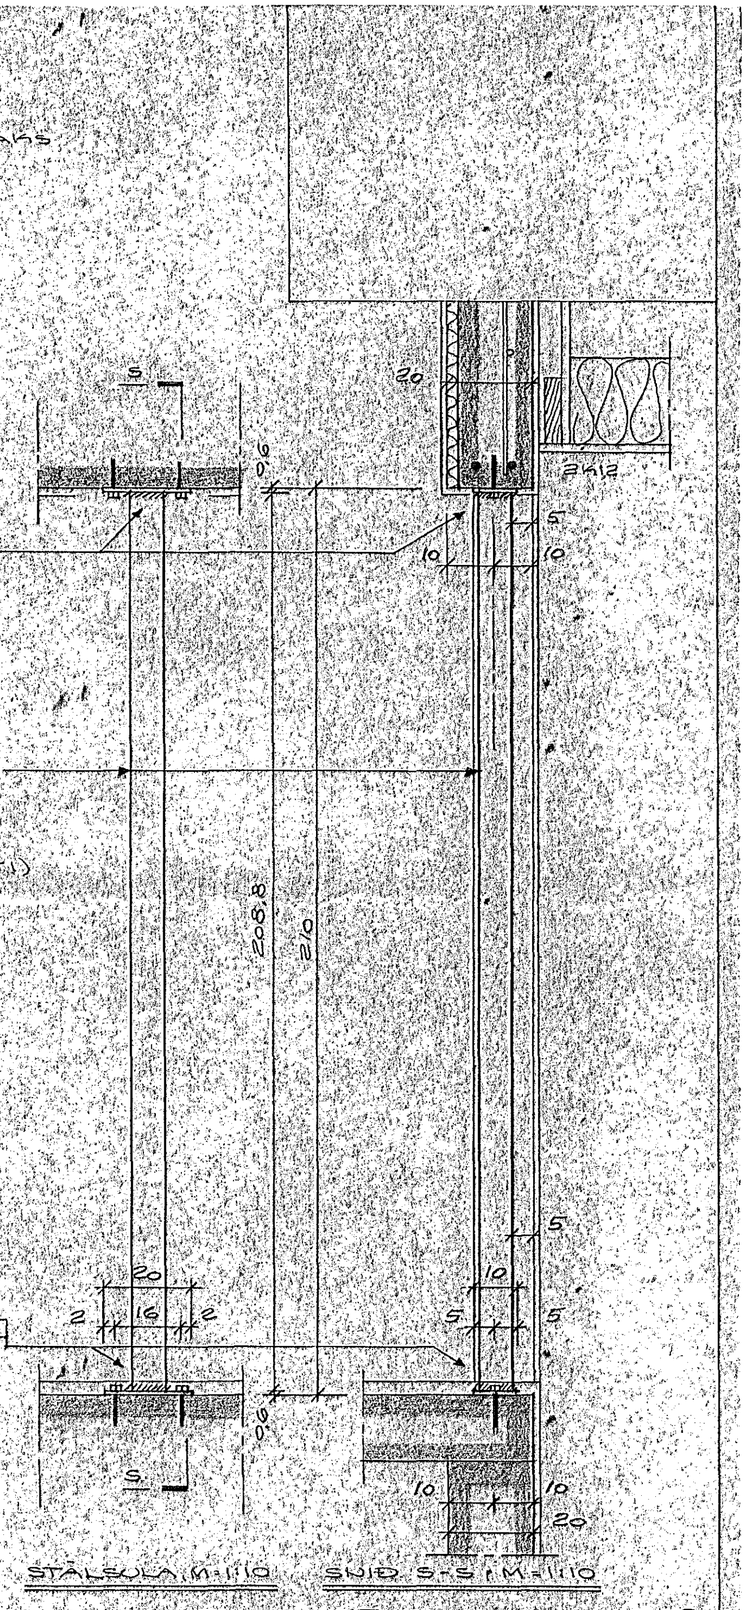BRÉFDAGS 24.9.1992