



VIÐ HÁMARKSÁLAG Á ÞAKINU, SVIGNA LÍMTRÉBITARNIR OG SPERRUENDAR Í MÆNI ÞÉRAST SAMAN UM 4 CM, VEGNA ÞESS AD EKI ER REIKNAD MED AD ÖTVEGGIR TAKI Á SIG ÖTSPYRNU FRÁ SPERRUM. BIL MILLI SPERRUENDA, LOFTÁL, BORDAL OG SÁRNS SÉ 4 CM.  
SNID G, M=1:5

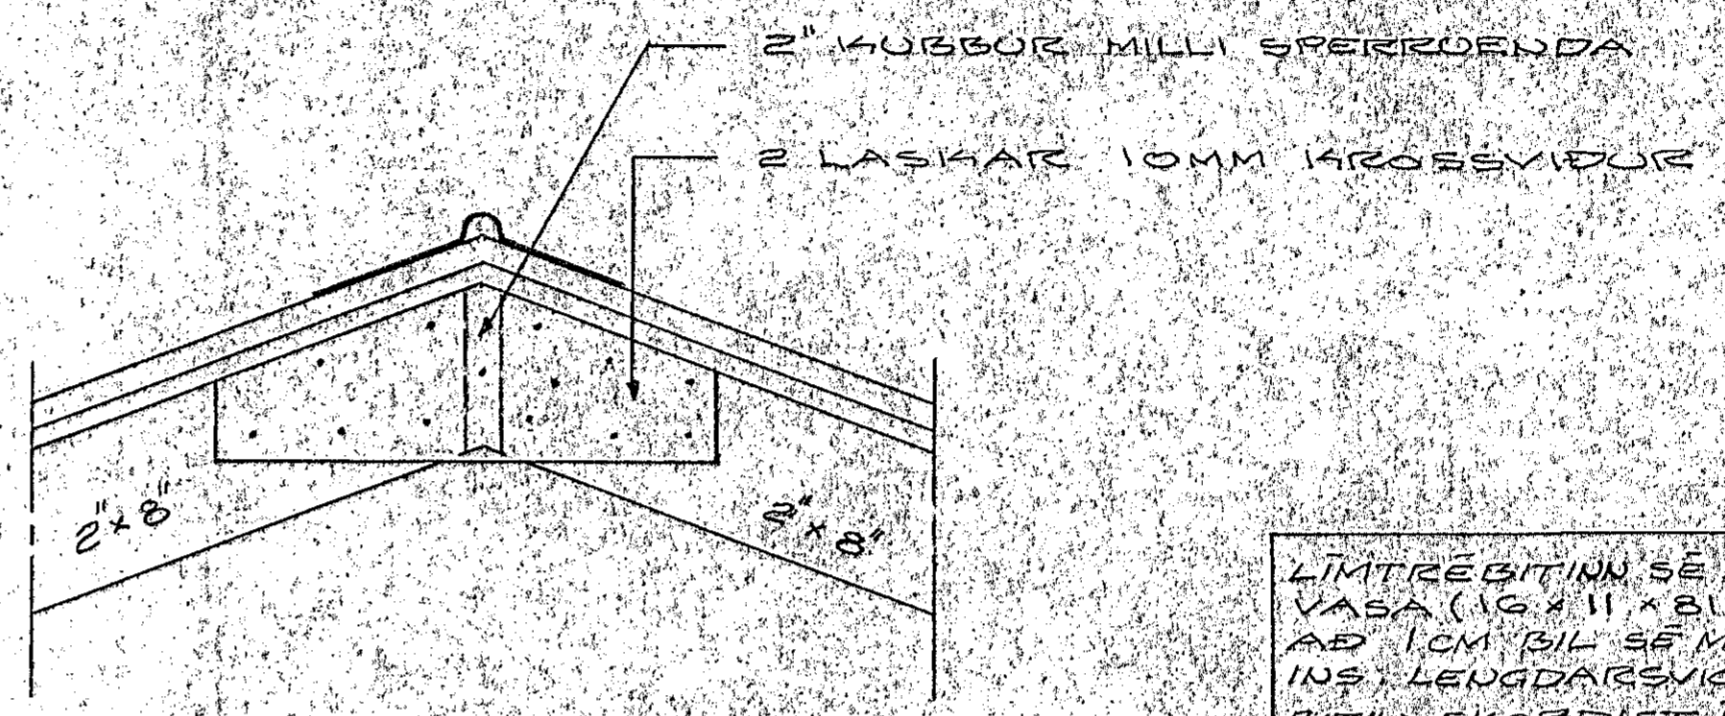


SNID G, M=1:10


LÍMTRÉBITINN SÉ LÁTIN SÍGA NIÐUR Í VASA (10x11x81 CM) OG HANJIG STAÐSETT AD 1 CM BIL SÉ MILLI BITANS OG VEGGARINS. LENGDARSYGUR (TOLERANS) ER 2 CM. BITIN SKORÐIST Í VASANUM MED VIÐAR BÜTUM Í HLIDARRAUFUNUM. AD OFAN SKORÐIST BITINN MED SPERRUUNI 2x8 SEM BOLTIST Í VEGG MED ÖGTEINUM. EKI MÁ STEPPA LÍMTRÉBITAN Í VEGG NEVAENDAR SÉU UNLÍKATIL TRÉTEX.

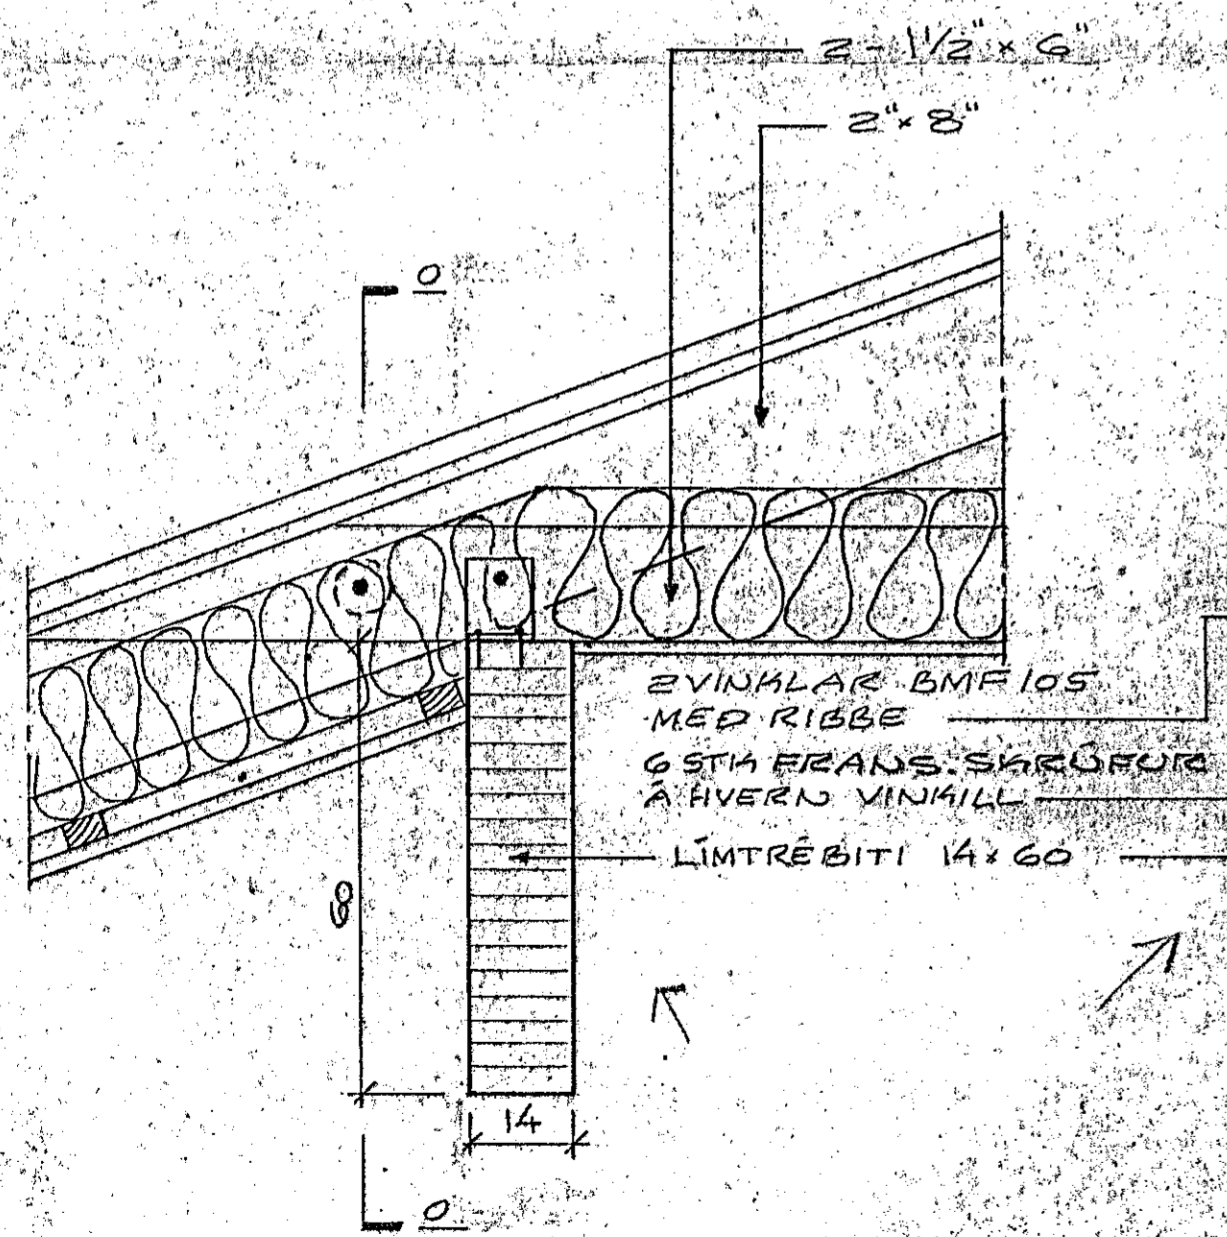


SNID L, M=1:10

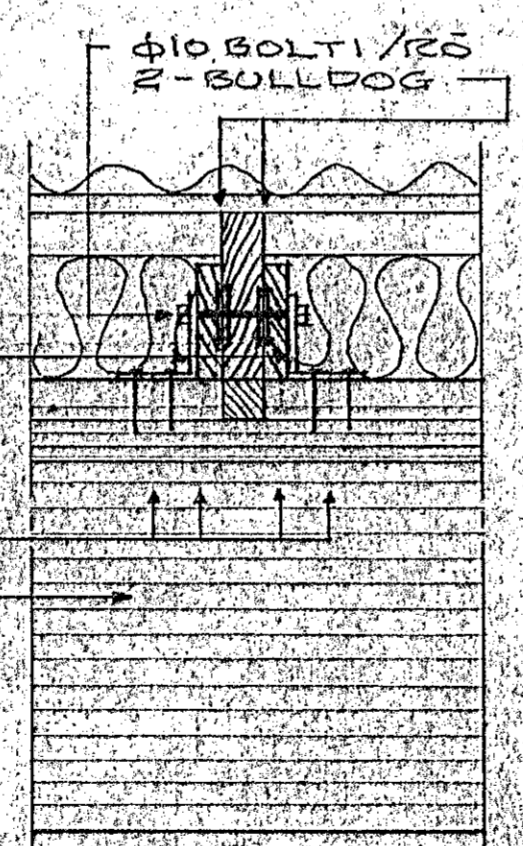


SNID O-O, M=1:10

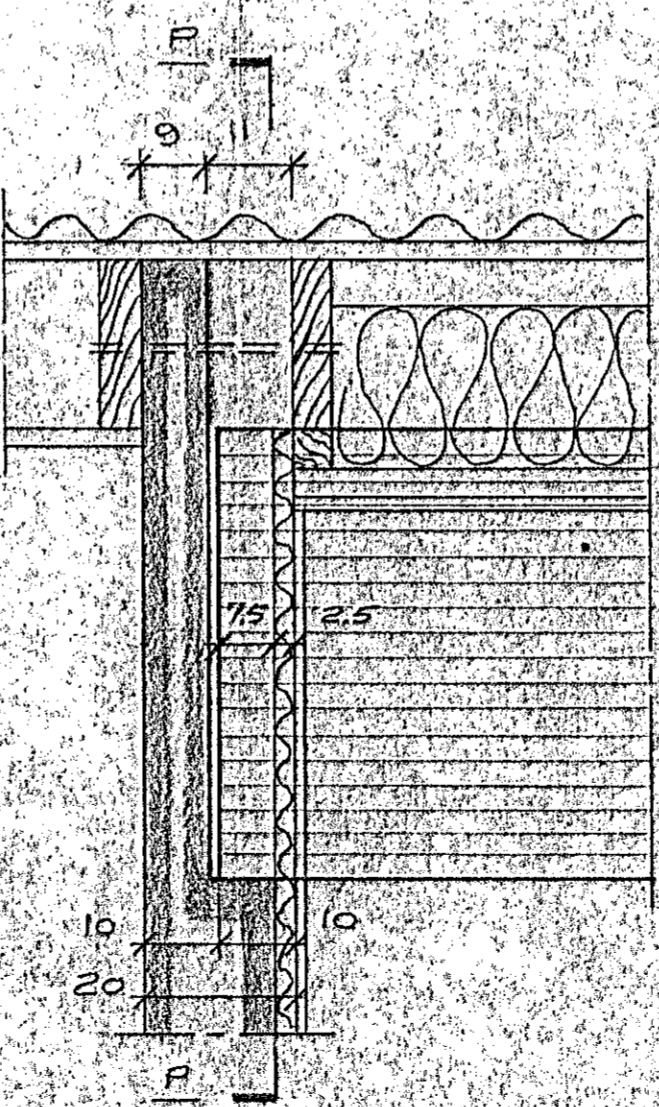

SNID Q, M=1:10

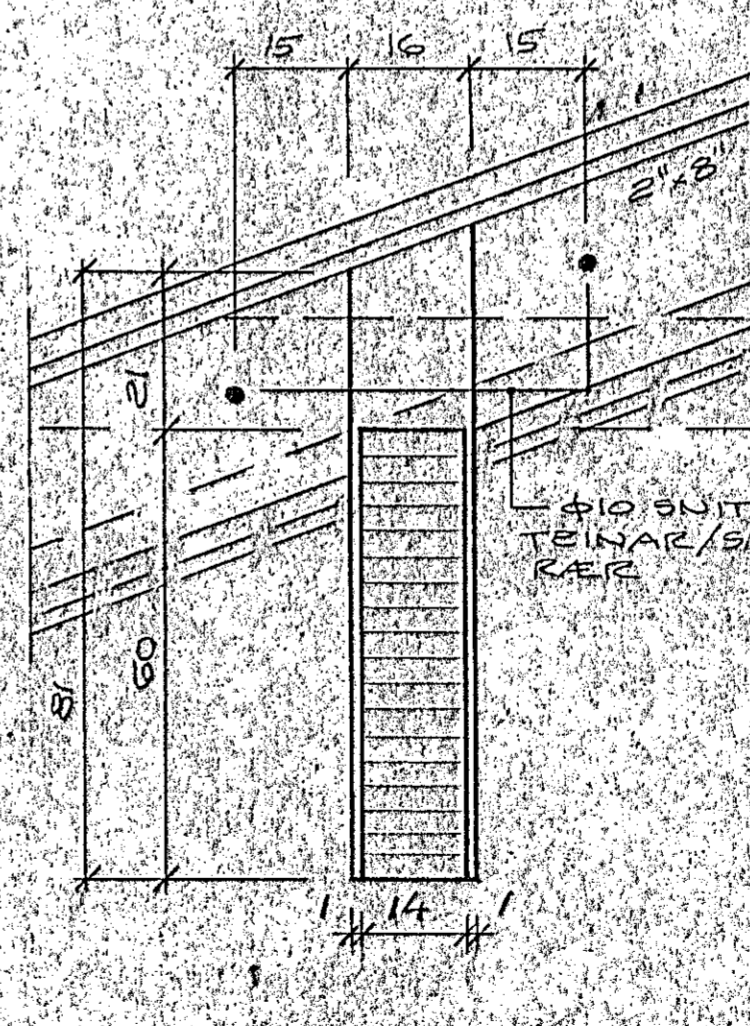


SNID P (P'), M=1:10  
 (SNID P' SÉGGILYENDT)

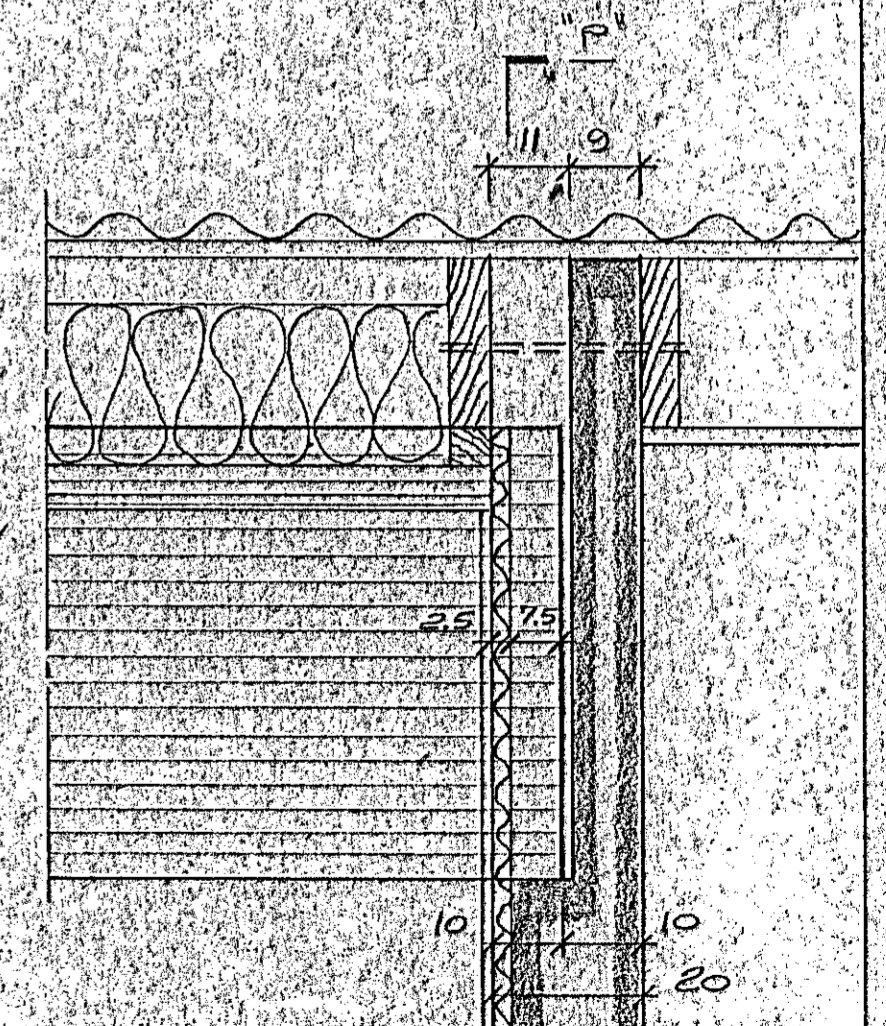

SNID R, M=1:10

MIDHOLT NR. 6

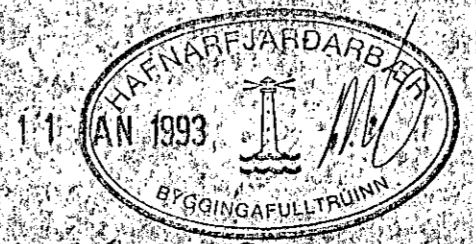

HAFNARFJÖRÐI Í JÚNÍ 1992,  
 ARNARHRAUNI 47, 6514E  
 RAK  
 SÉRMYNDIR  
 Ágúst Magnússon

→ BREYTT 24.5.1992