



SNID D, M=1:10

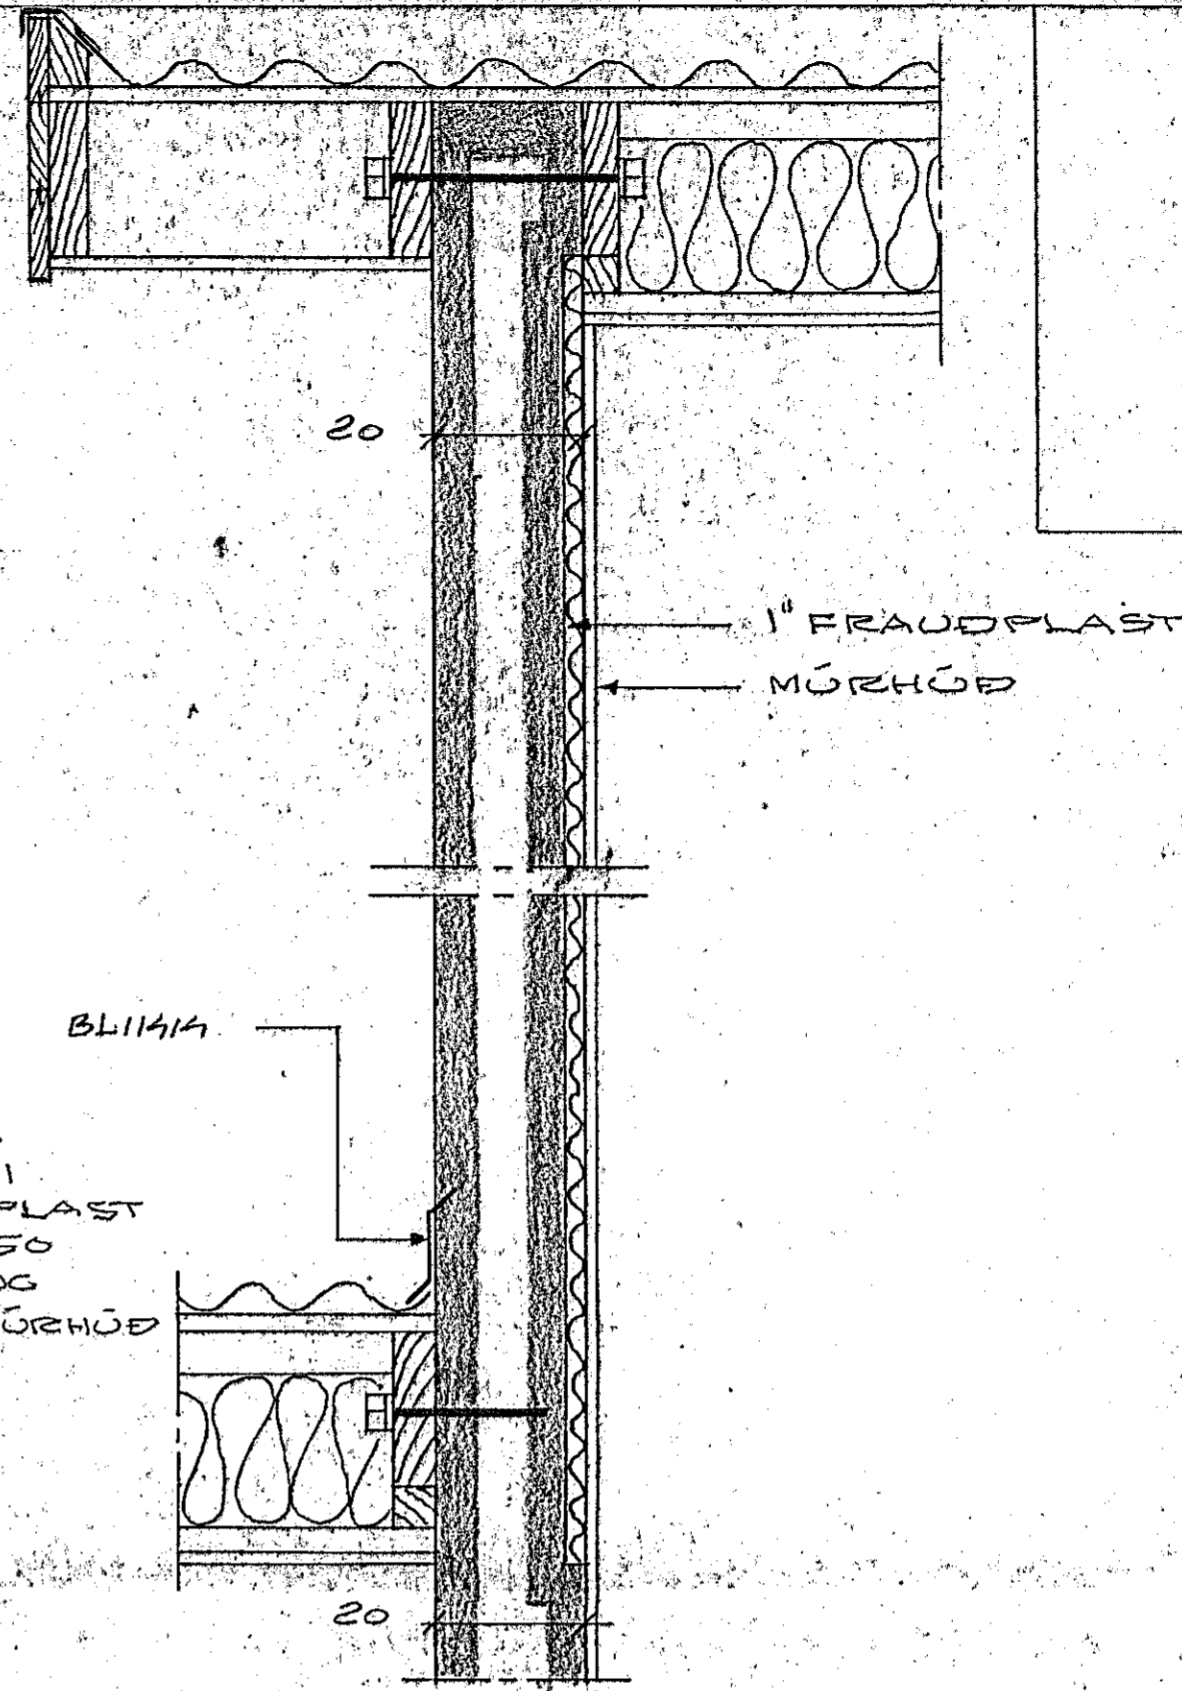


SNID F, M=1:10

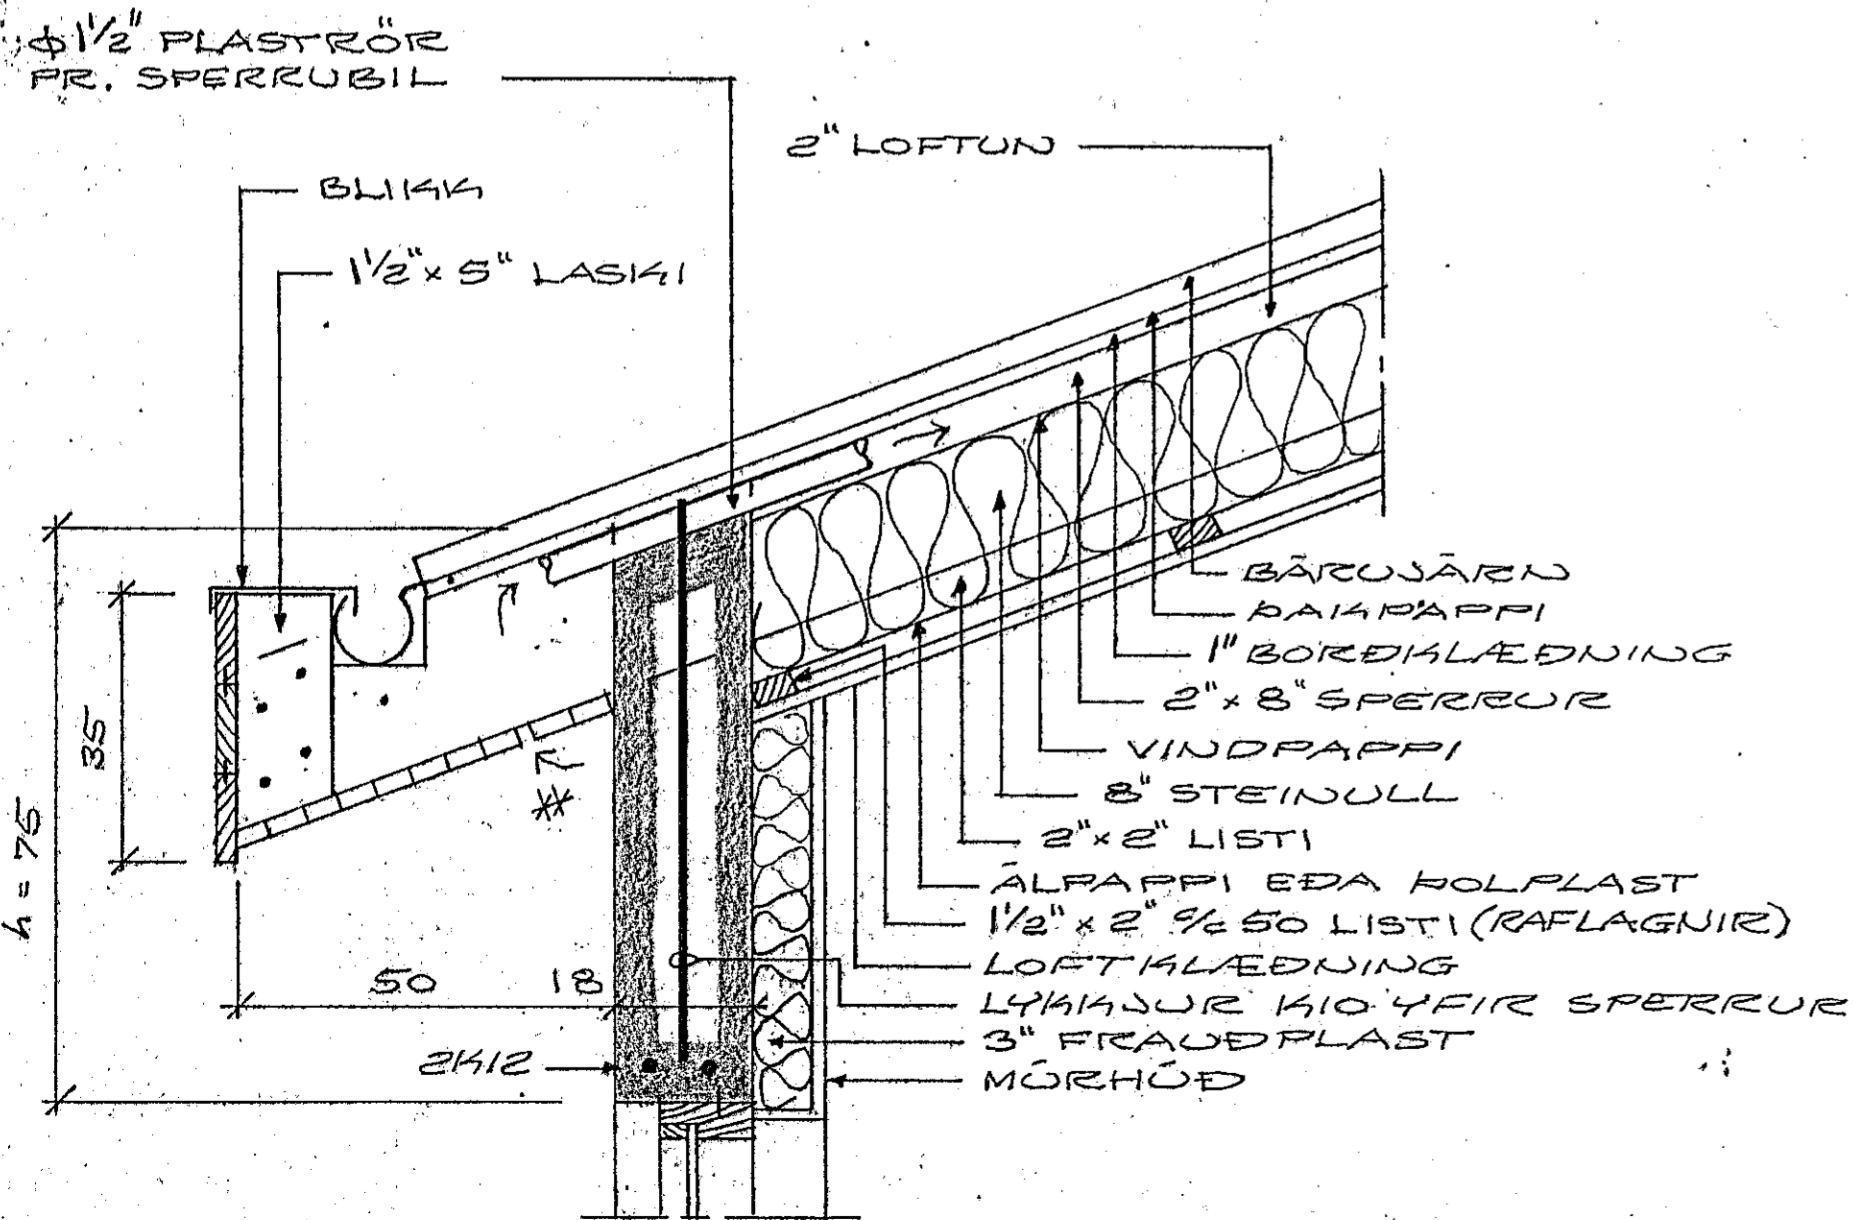


SNID A, M=1:10 (h=75)

SNID C, M=1:10 (h=65 VÍÐ GLUGGA) (SAMA H VÍÐ HURÐ GEFUR HURÐARHÆÐ=225)
 (200 x 65 = 225)

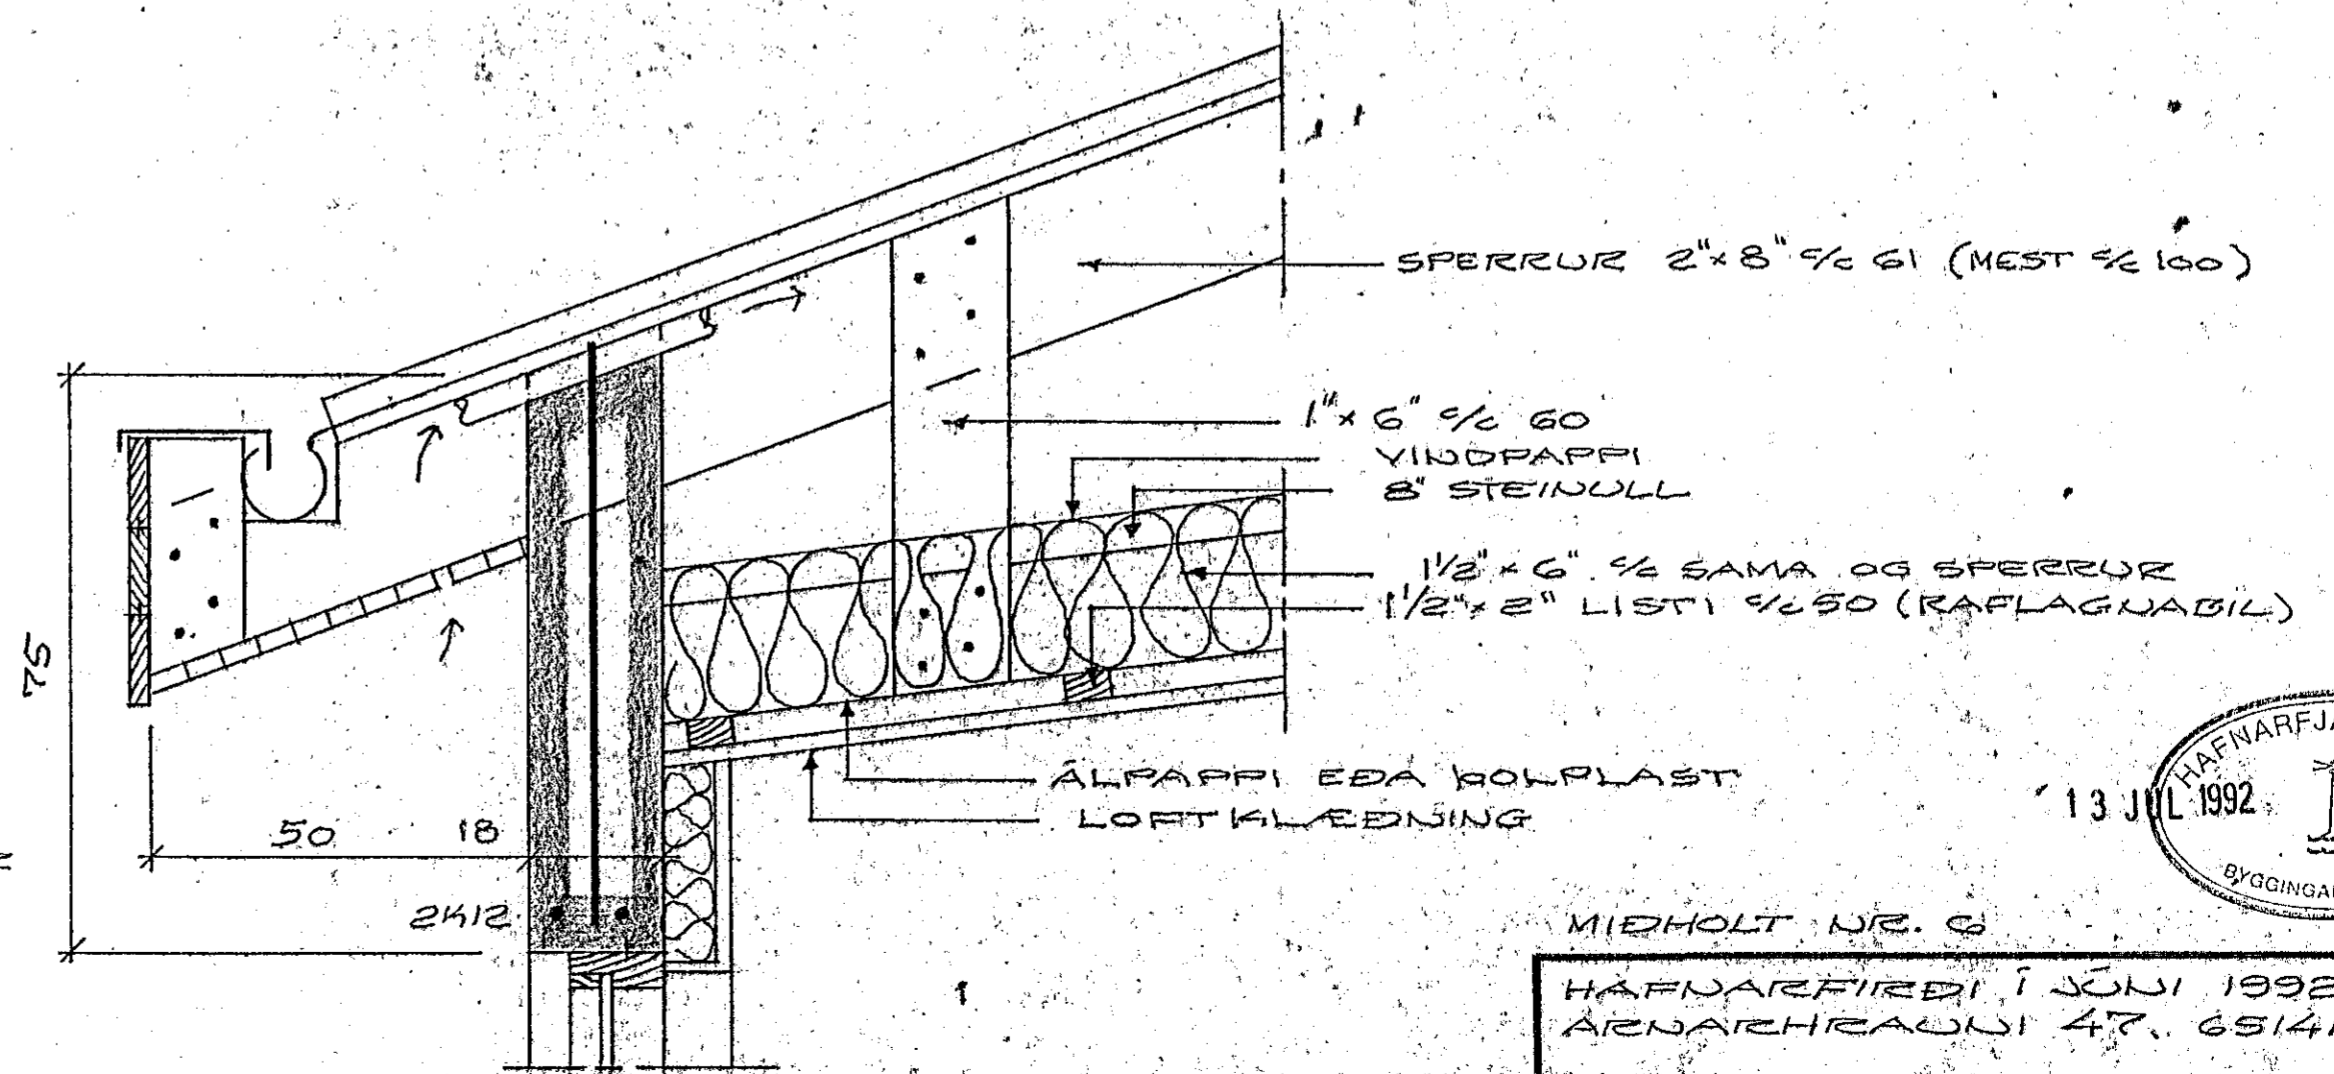

SNID B, M=1:10

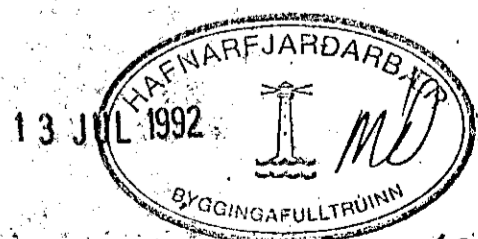

MÍÐHOLT NR. 6

HAFNARFJARDI Í JÚNI 1992
 AÐNARHEAUNI 47. 651412

RAK
 SÉRMYNDIR

Agnar Magnússon