



Plötur 15 cm þykkar
 Annad hvert jarn beygist upp i efri drun
 plötu eins og tekninga sýnir
 Upp með dyrum og gluggum komi 2 stk K10
 4fir dyr og glugga komi 3 stk K10 nema annad he sýnt
 i reykhlaf komi 4 stk K10 lóðrett og
 Lykkjur $\phi 8 \times 40$

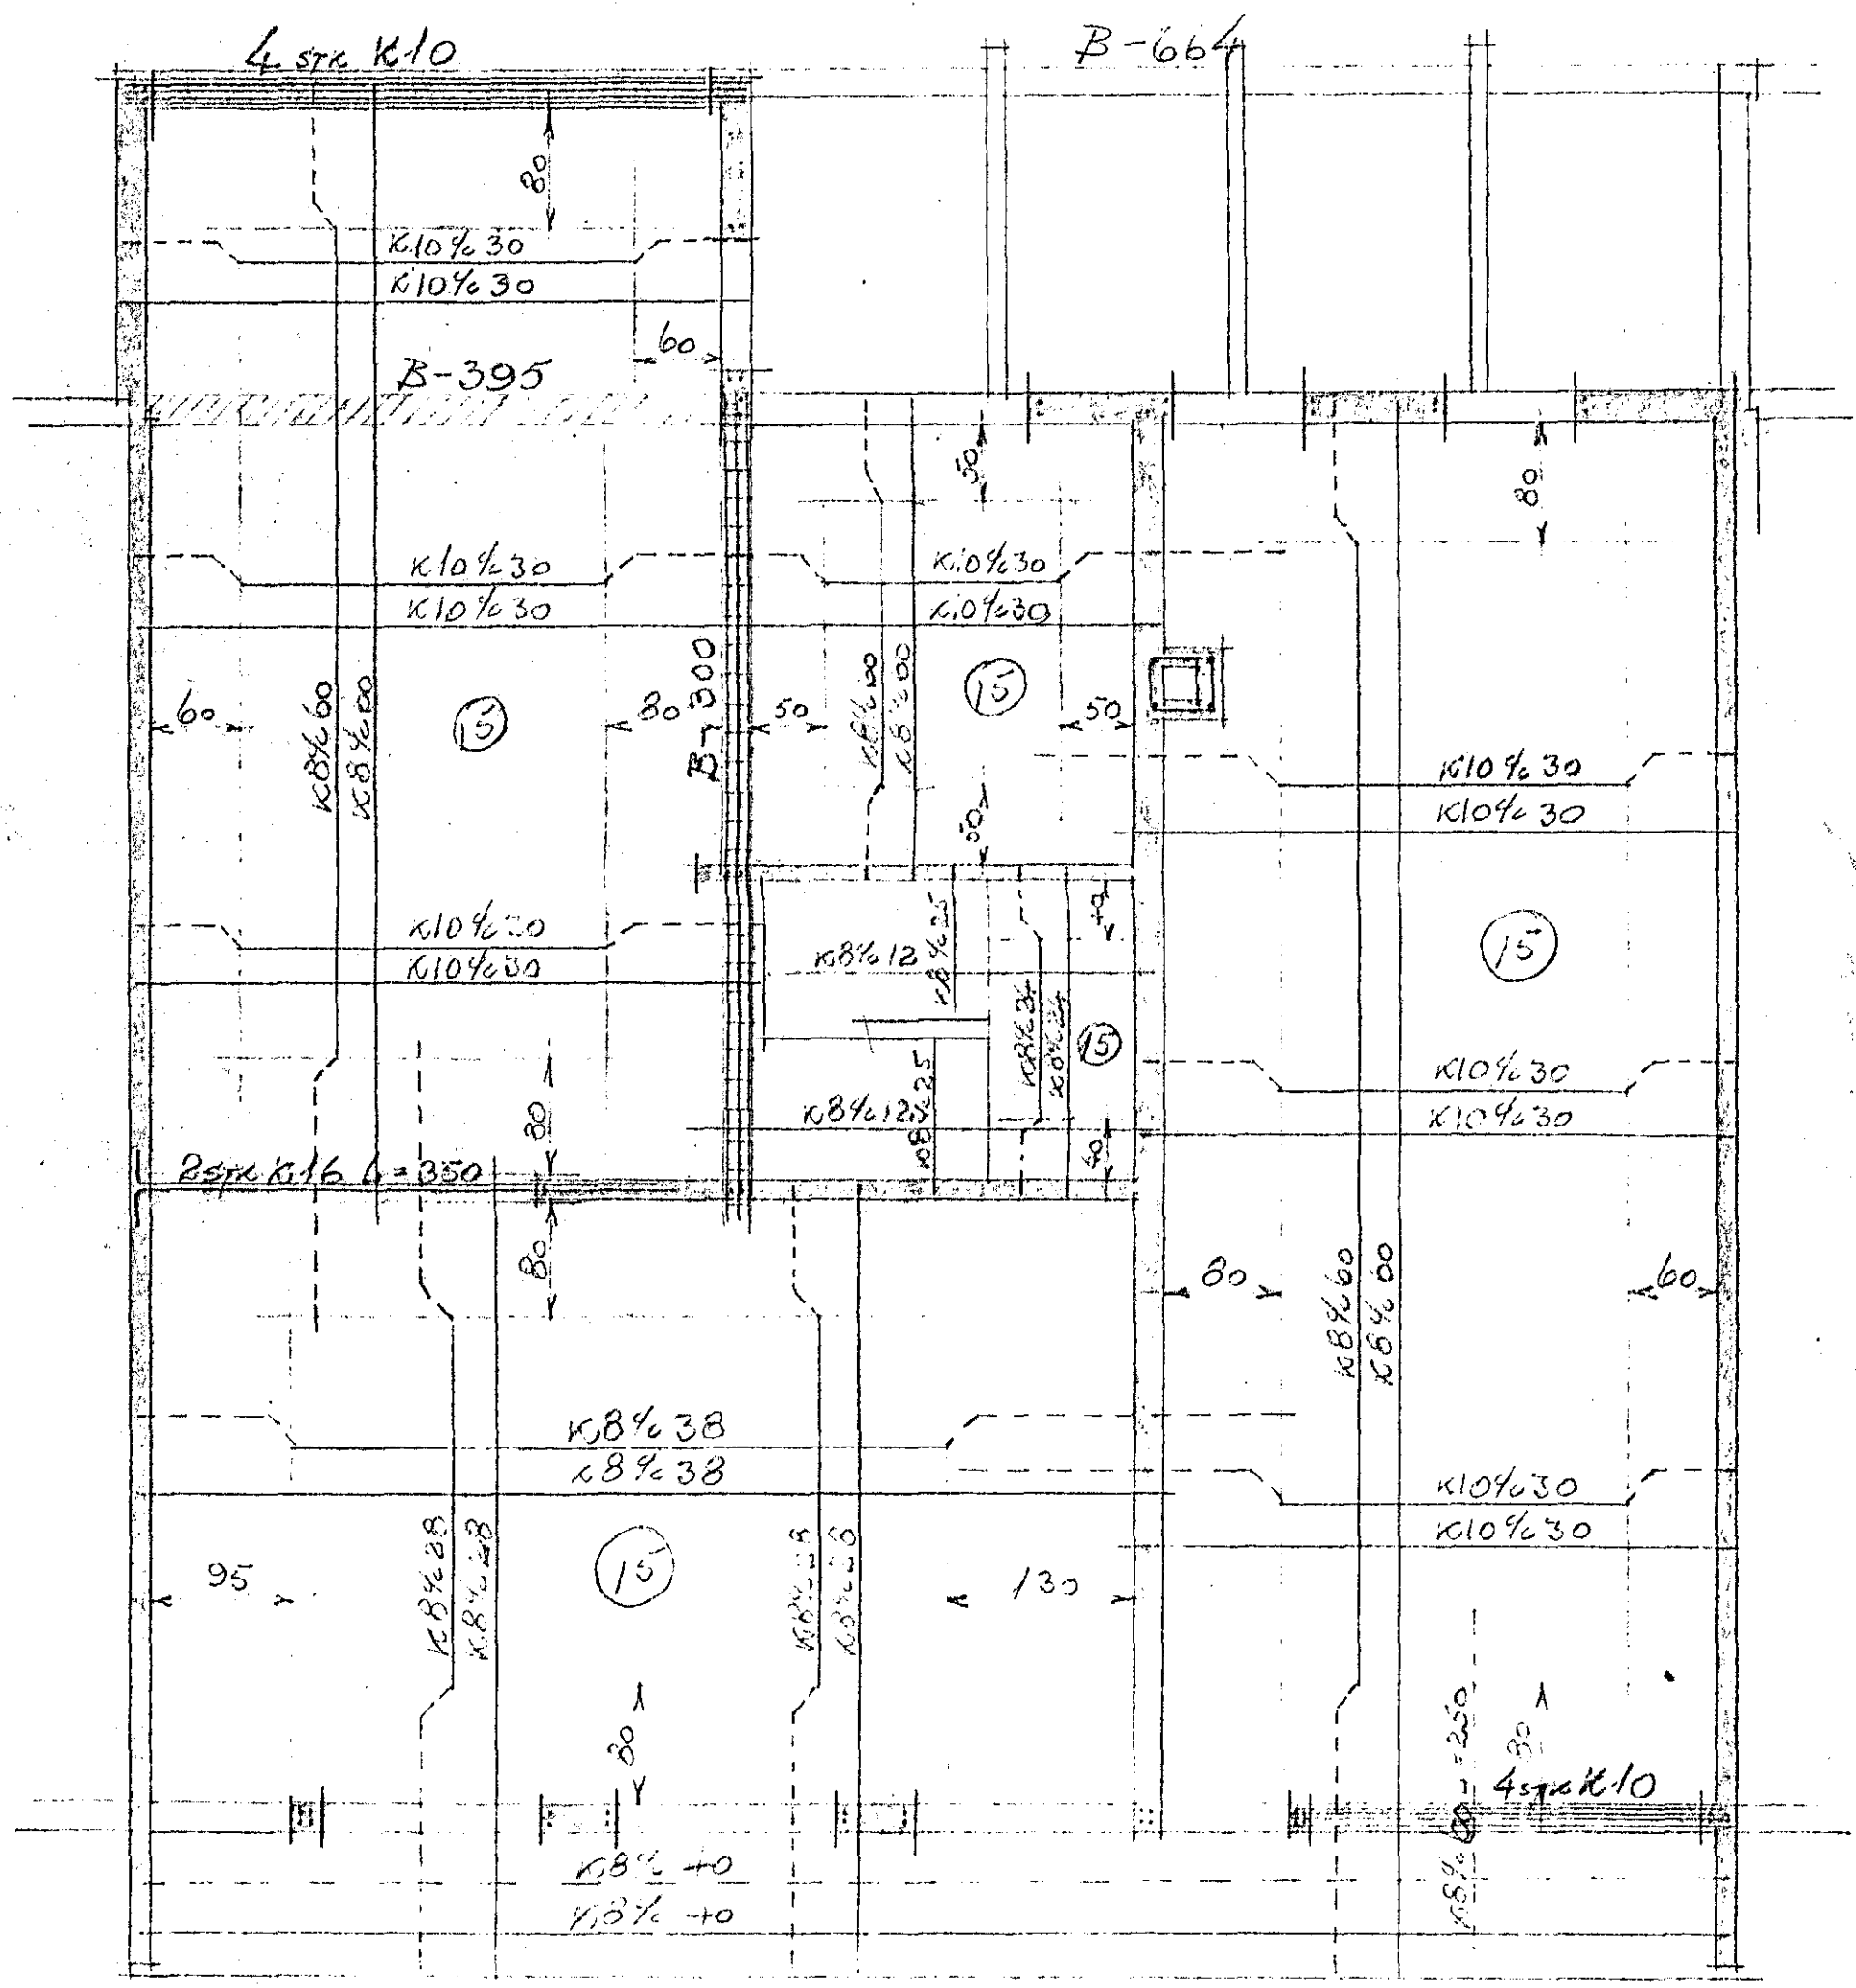

Plötur fyrir 1. hæð

1:50

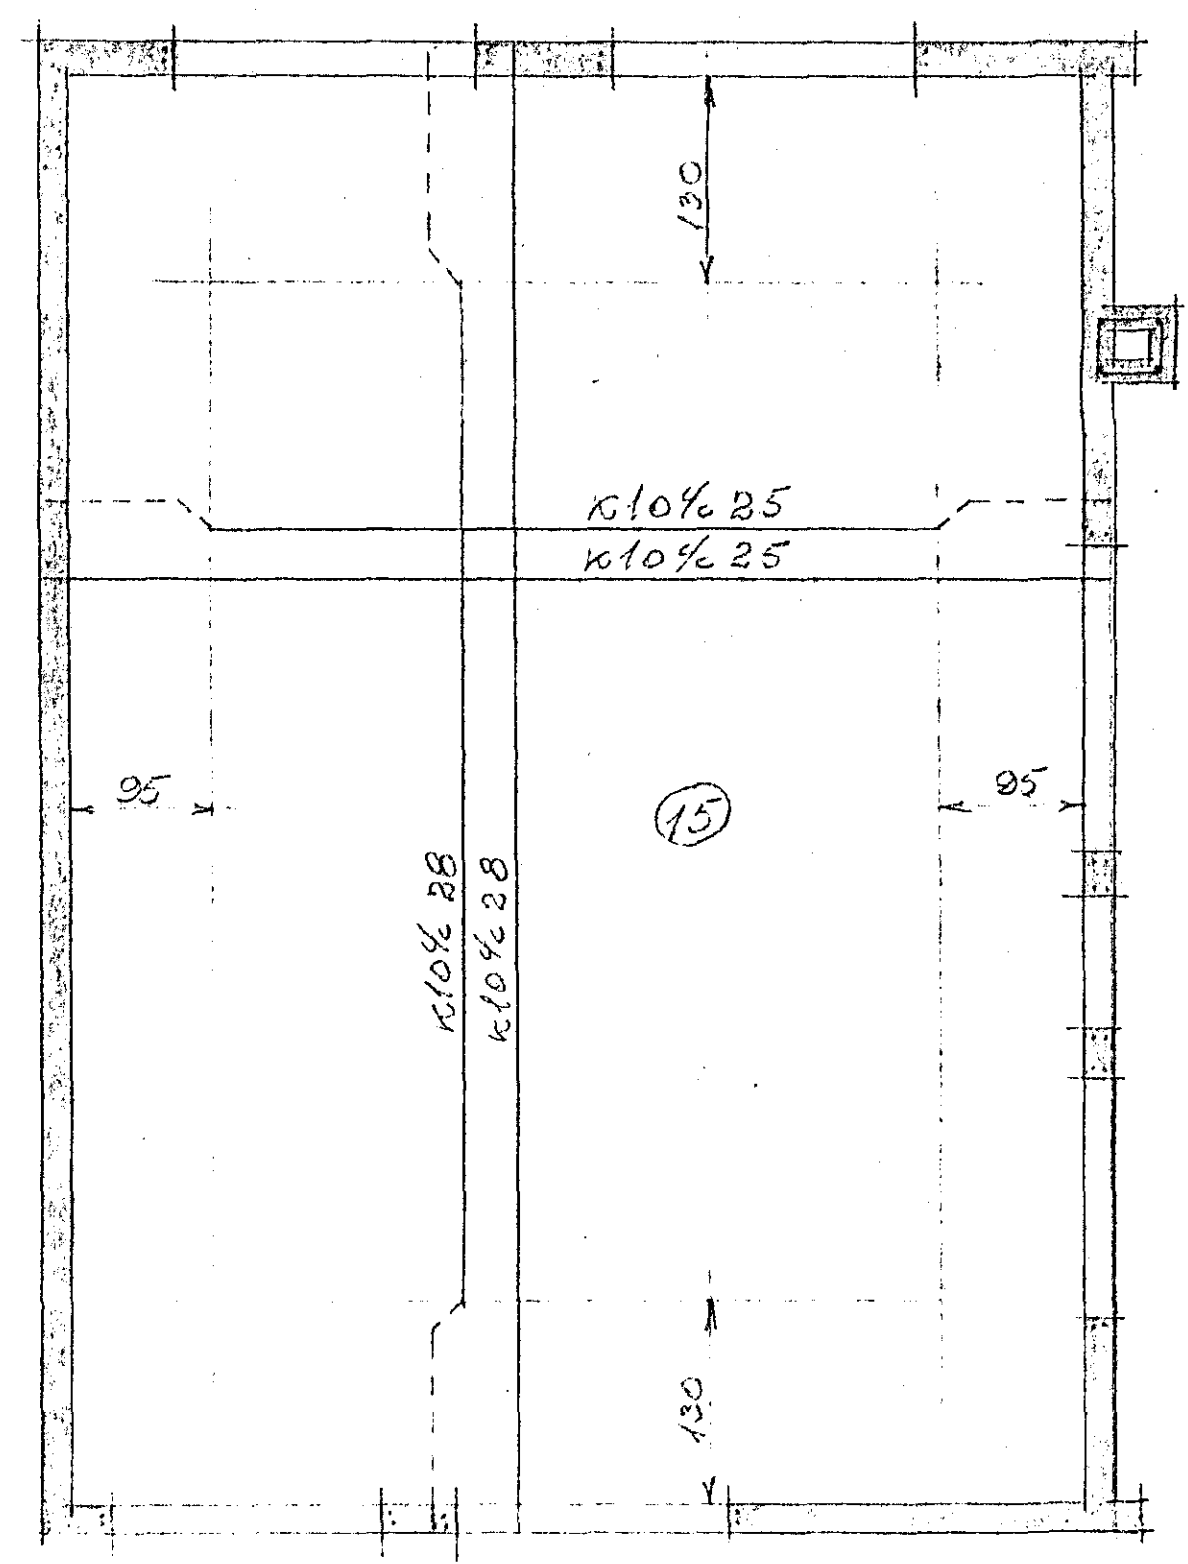

Plötur fyrir 2. hæð

MILINGUR 103
 JARNA LÖGHI

Hafnarfjörður 1300
 Þorbildunvegur, F.F.H.