

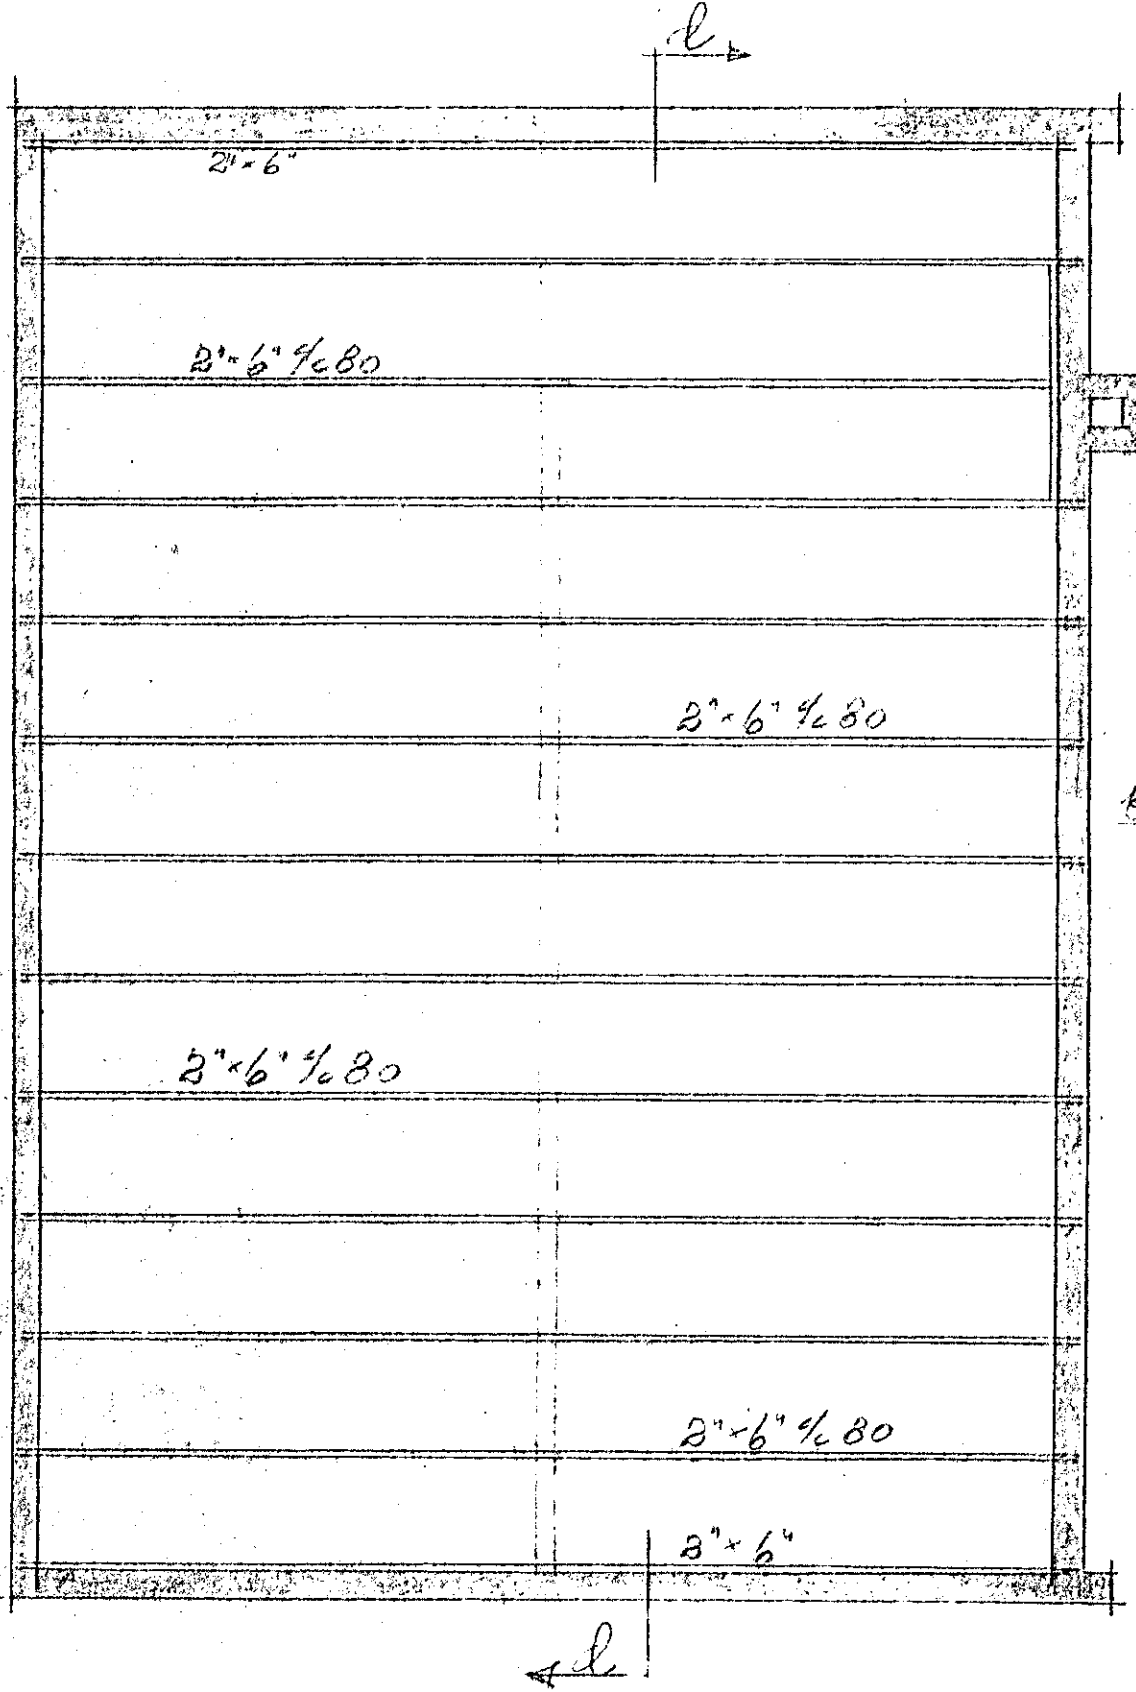


SNID 2-6
KVARÐI 1:10

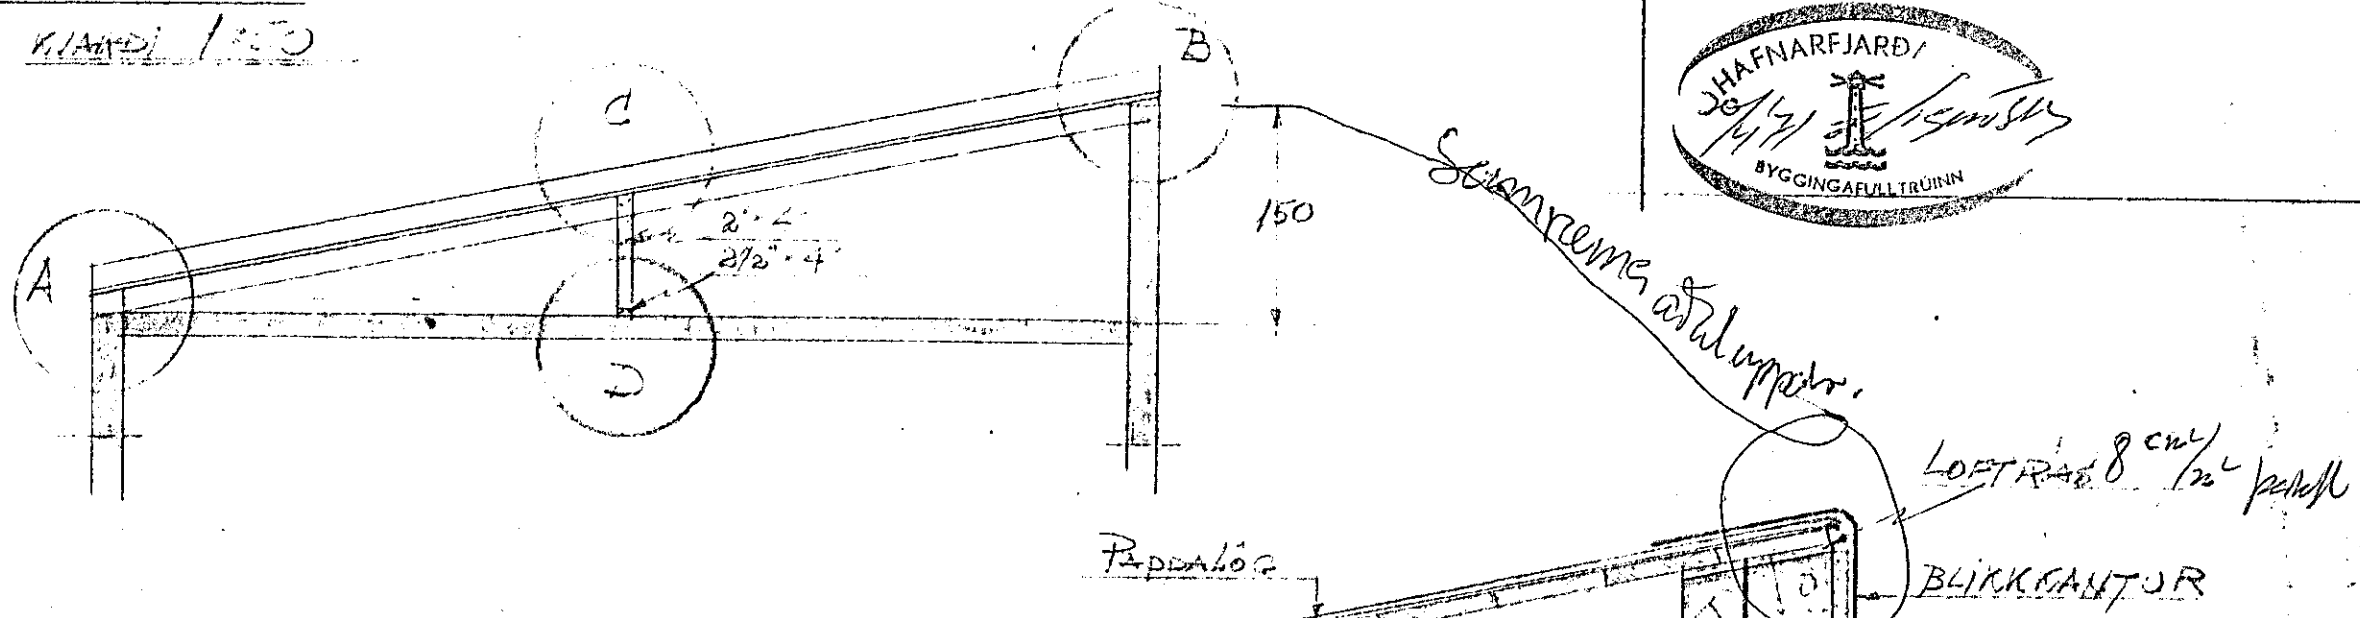


GRUNNMYND
KVARÐI 1:50

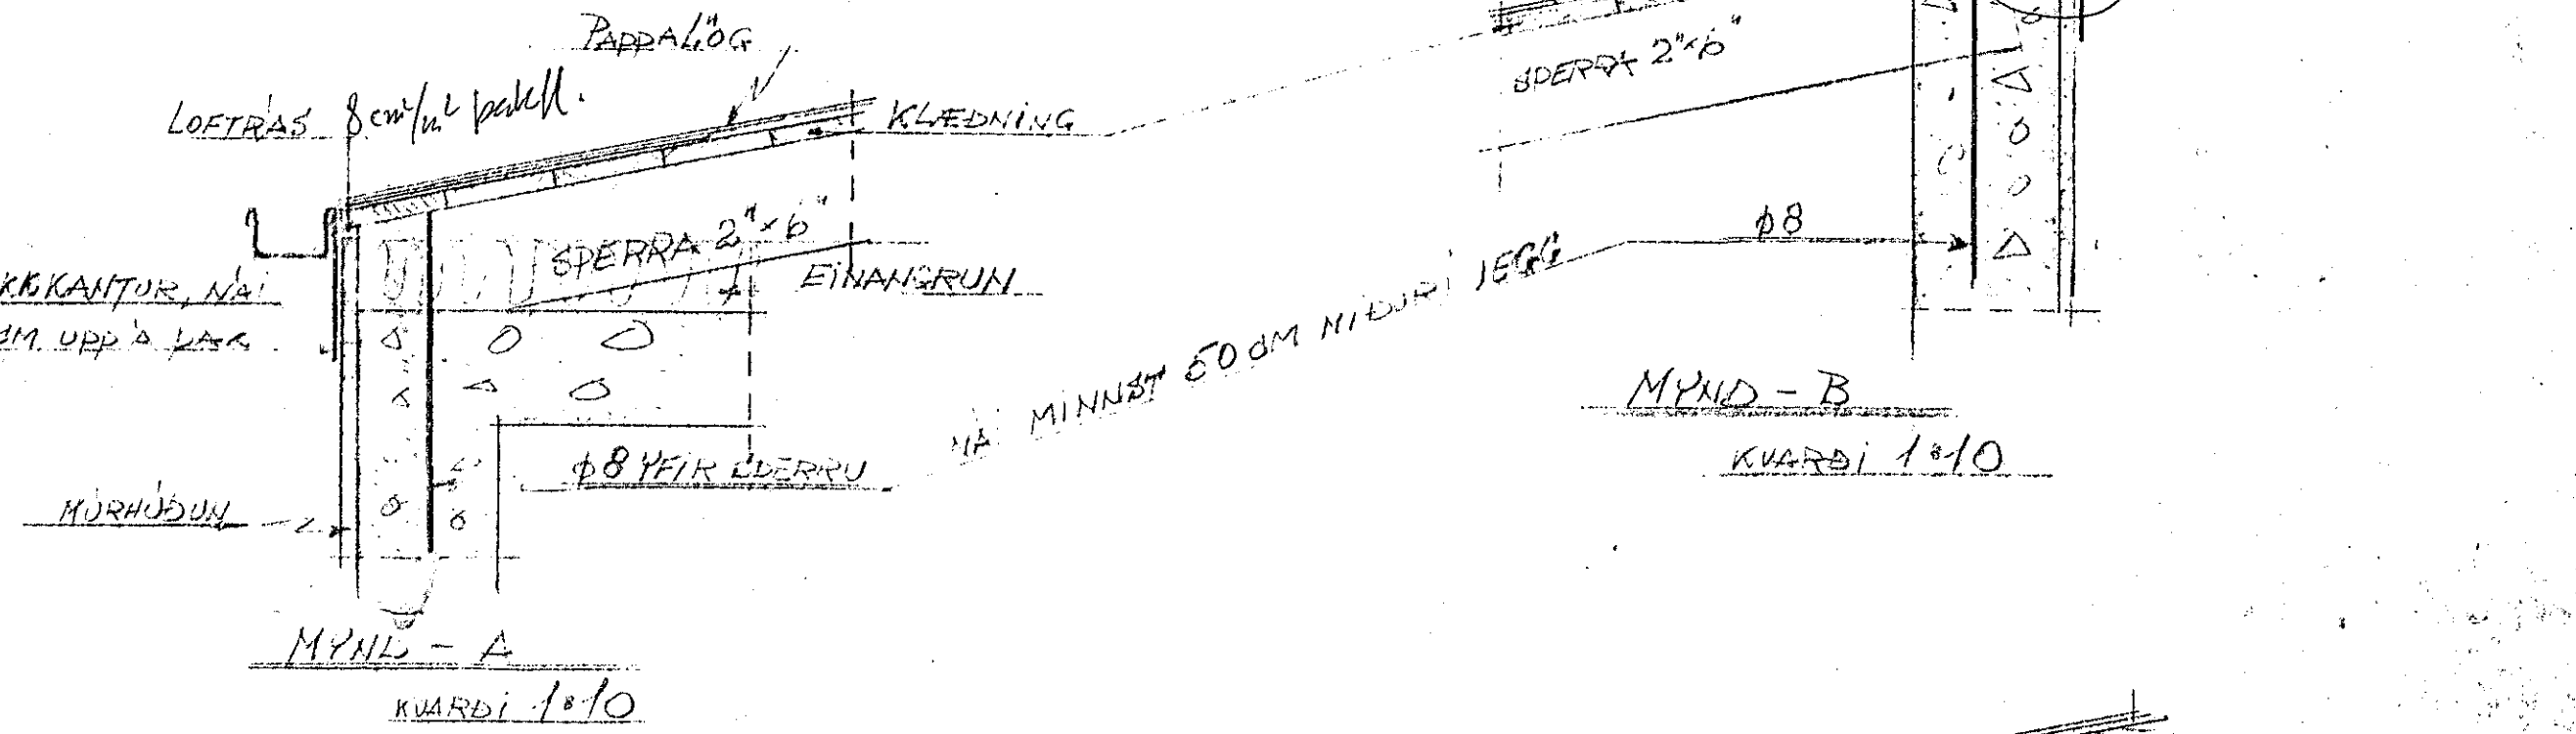


MYND - A
KVARÐI 1:10

MYND - B
KVARÐI 1:10

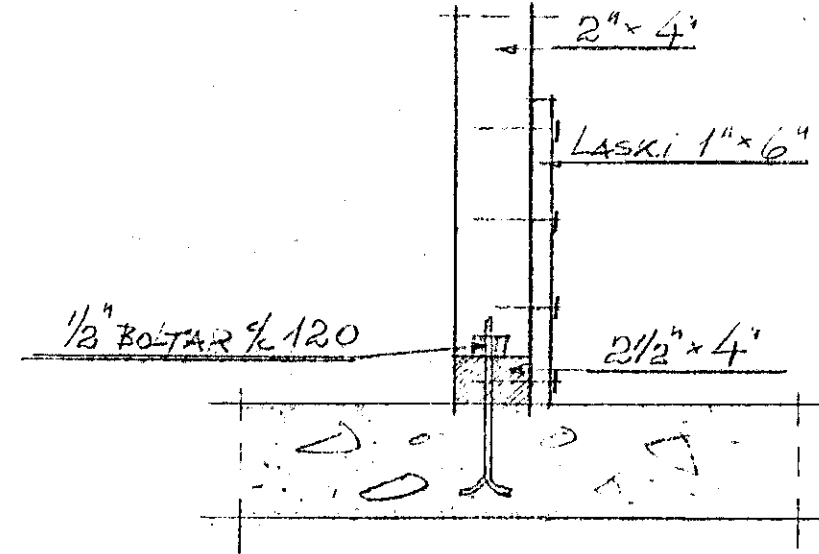

MYND - D
KVARÐI 1:10

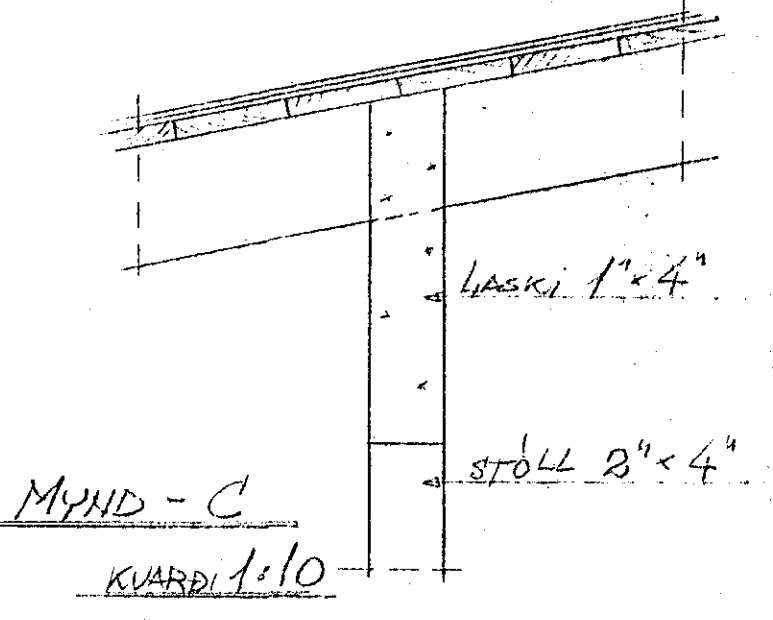

MYND - C
KVARÐI 1:10

MIDLANGUR 103

PAK

Hafnarfjörði 2. júní 1969
fræðingur Ingólfsson F.T.F.